
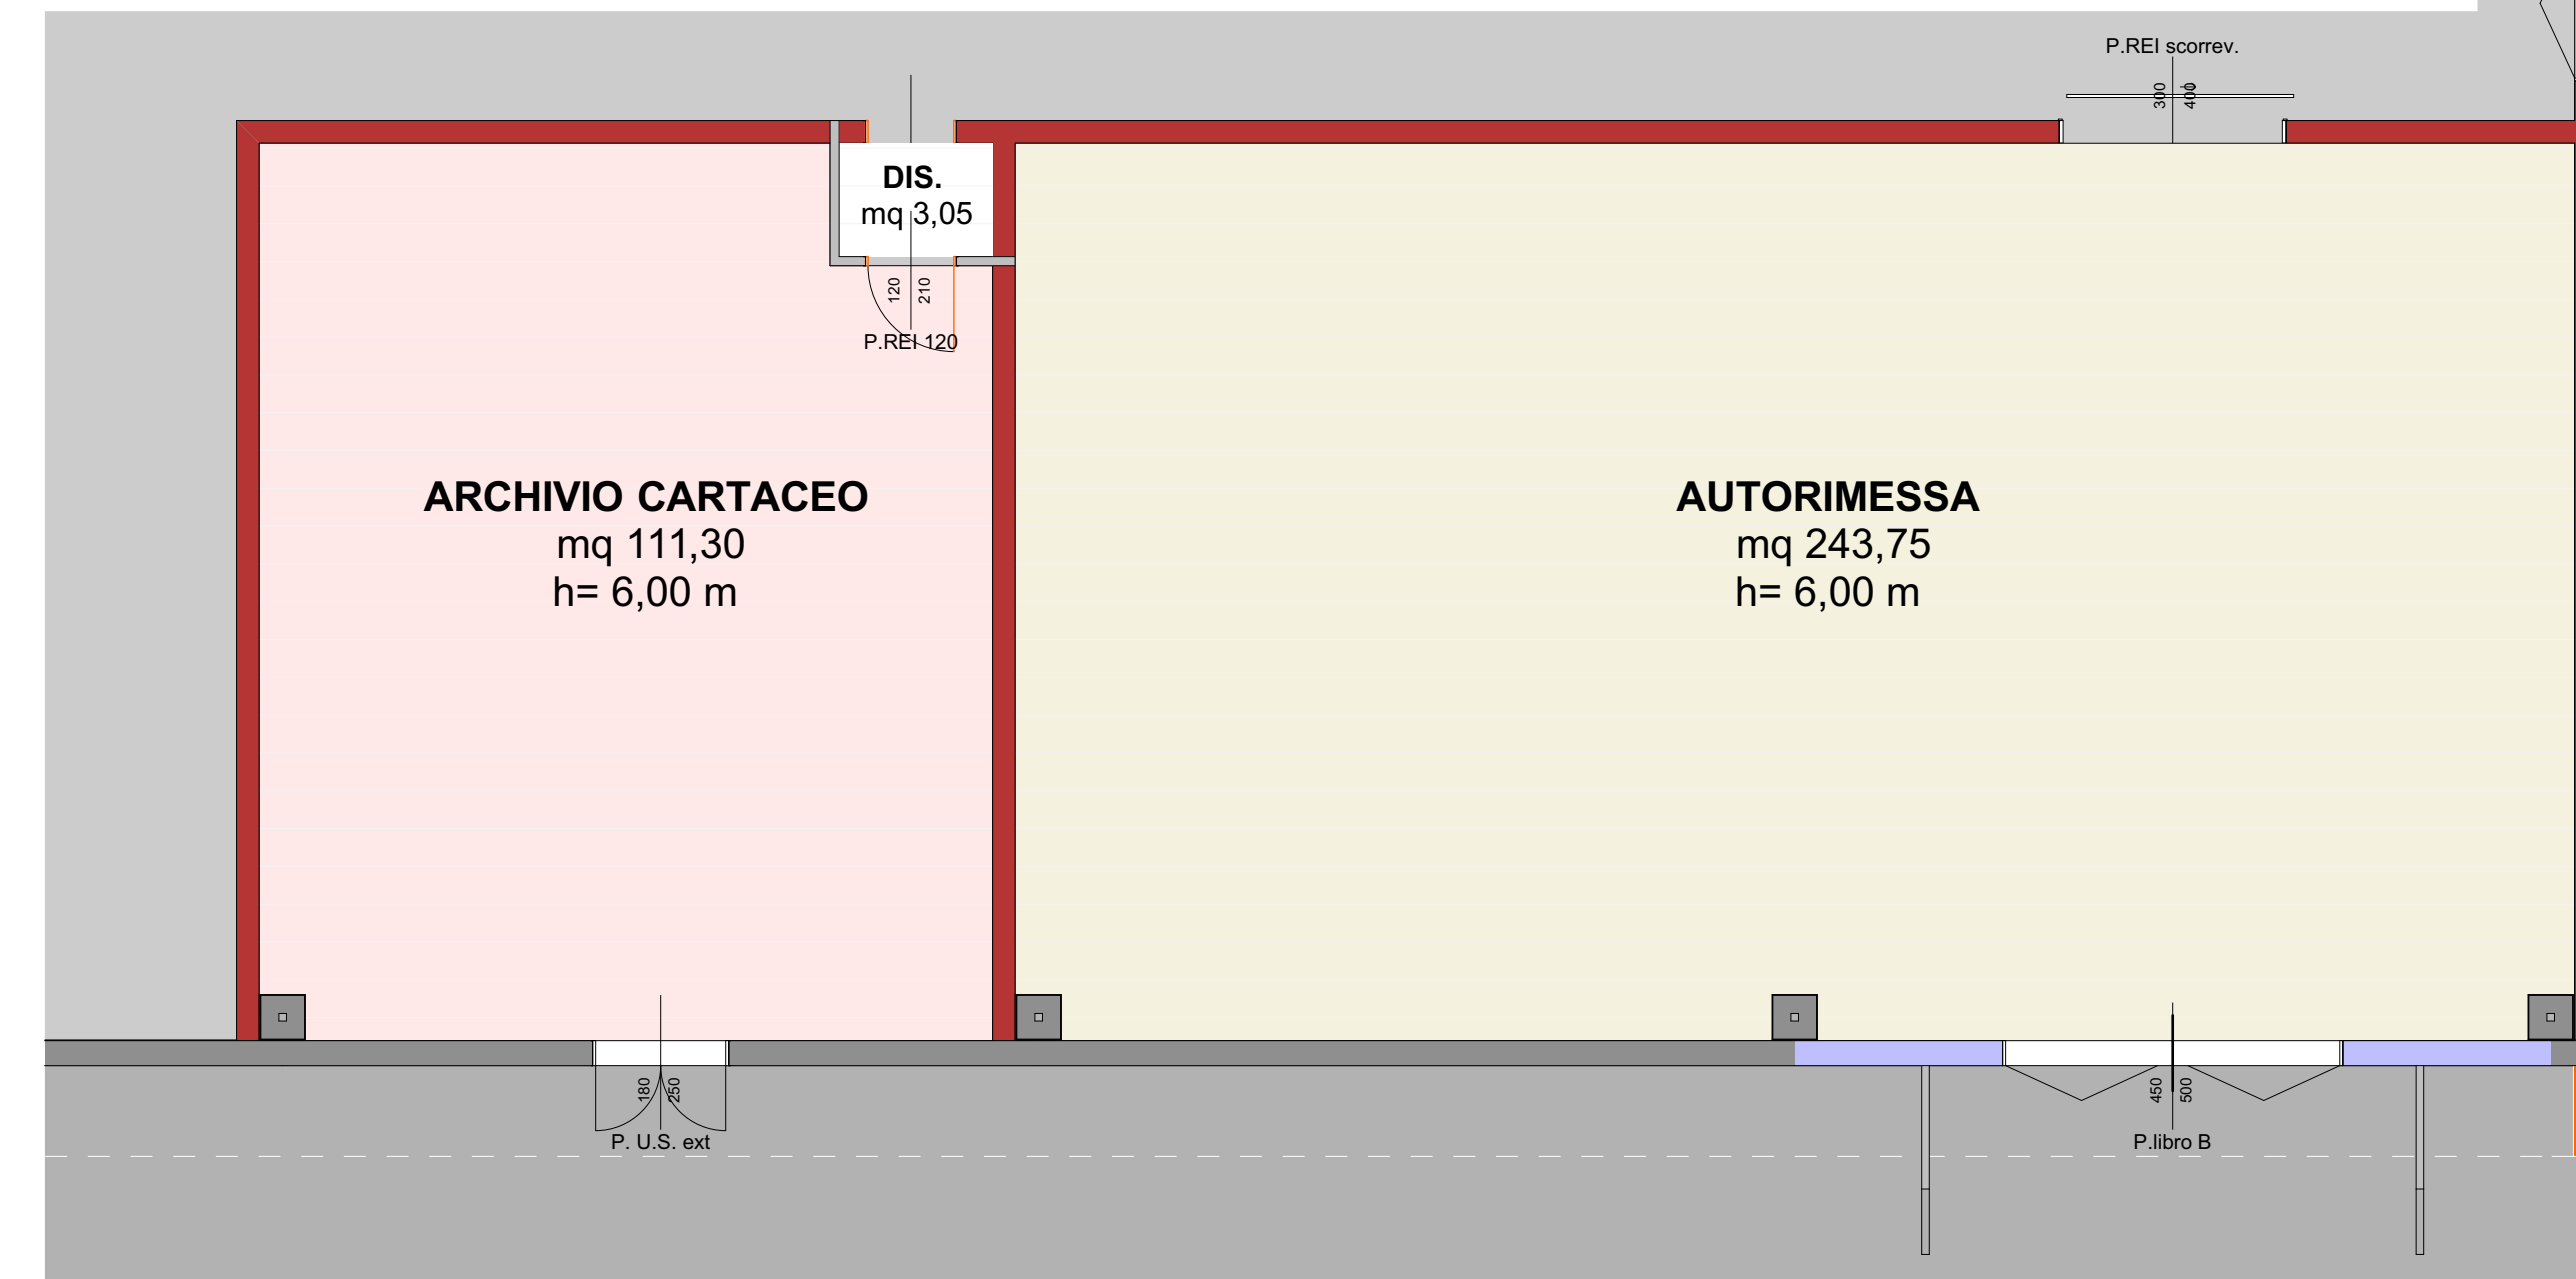



Piano Terra - Destinazioni d'uso

1:200

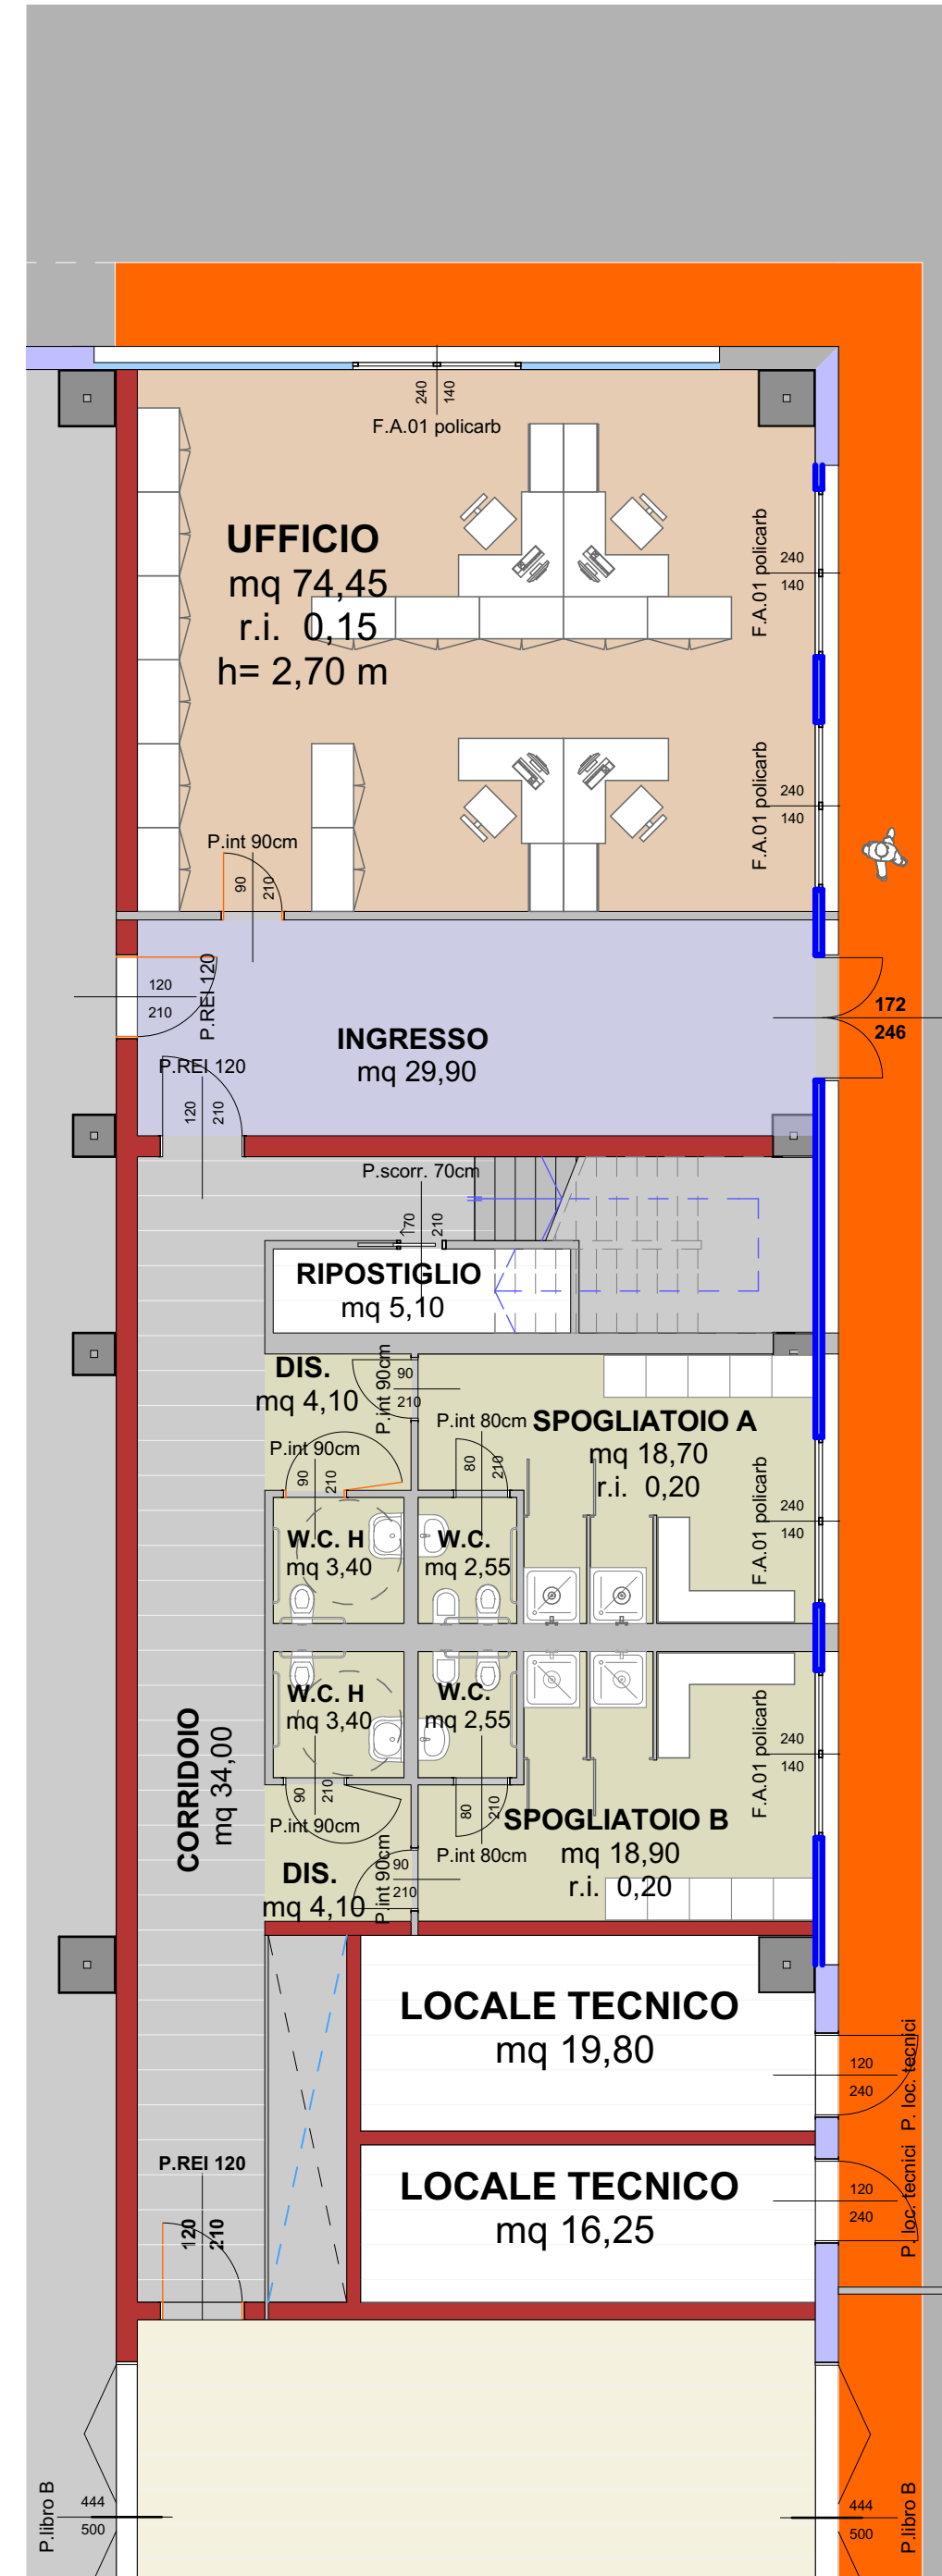

Piano Terra - arredi

1:100

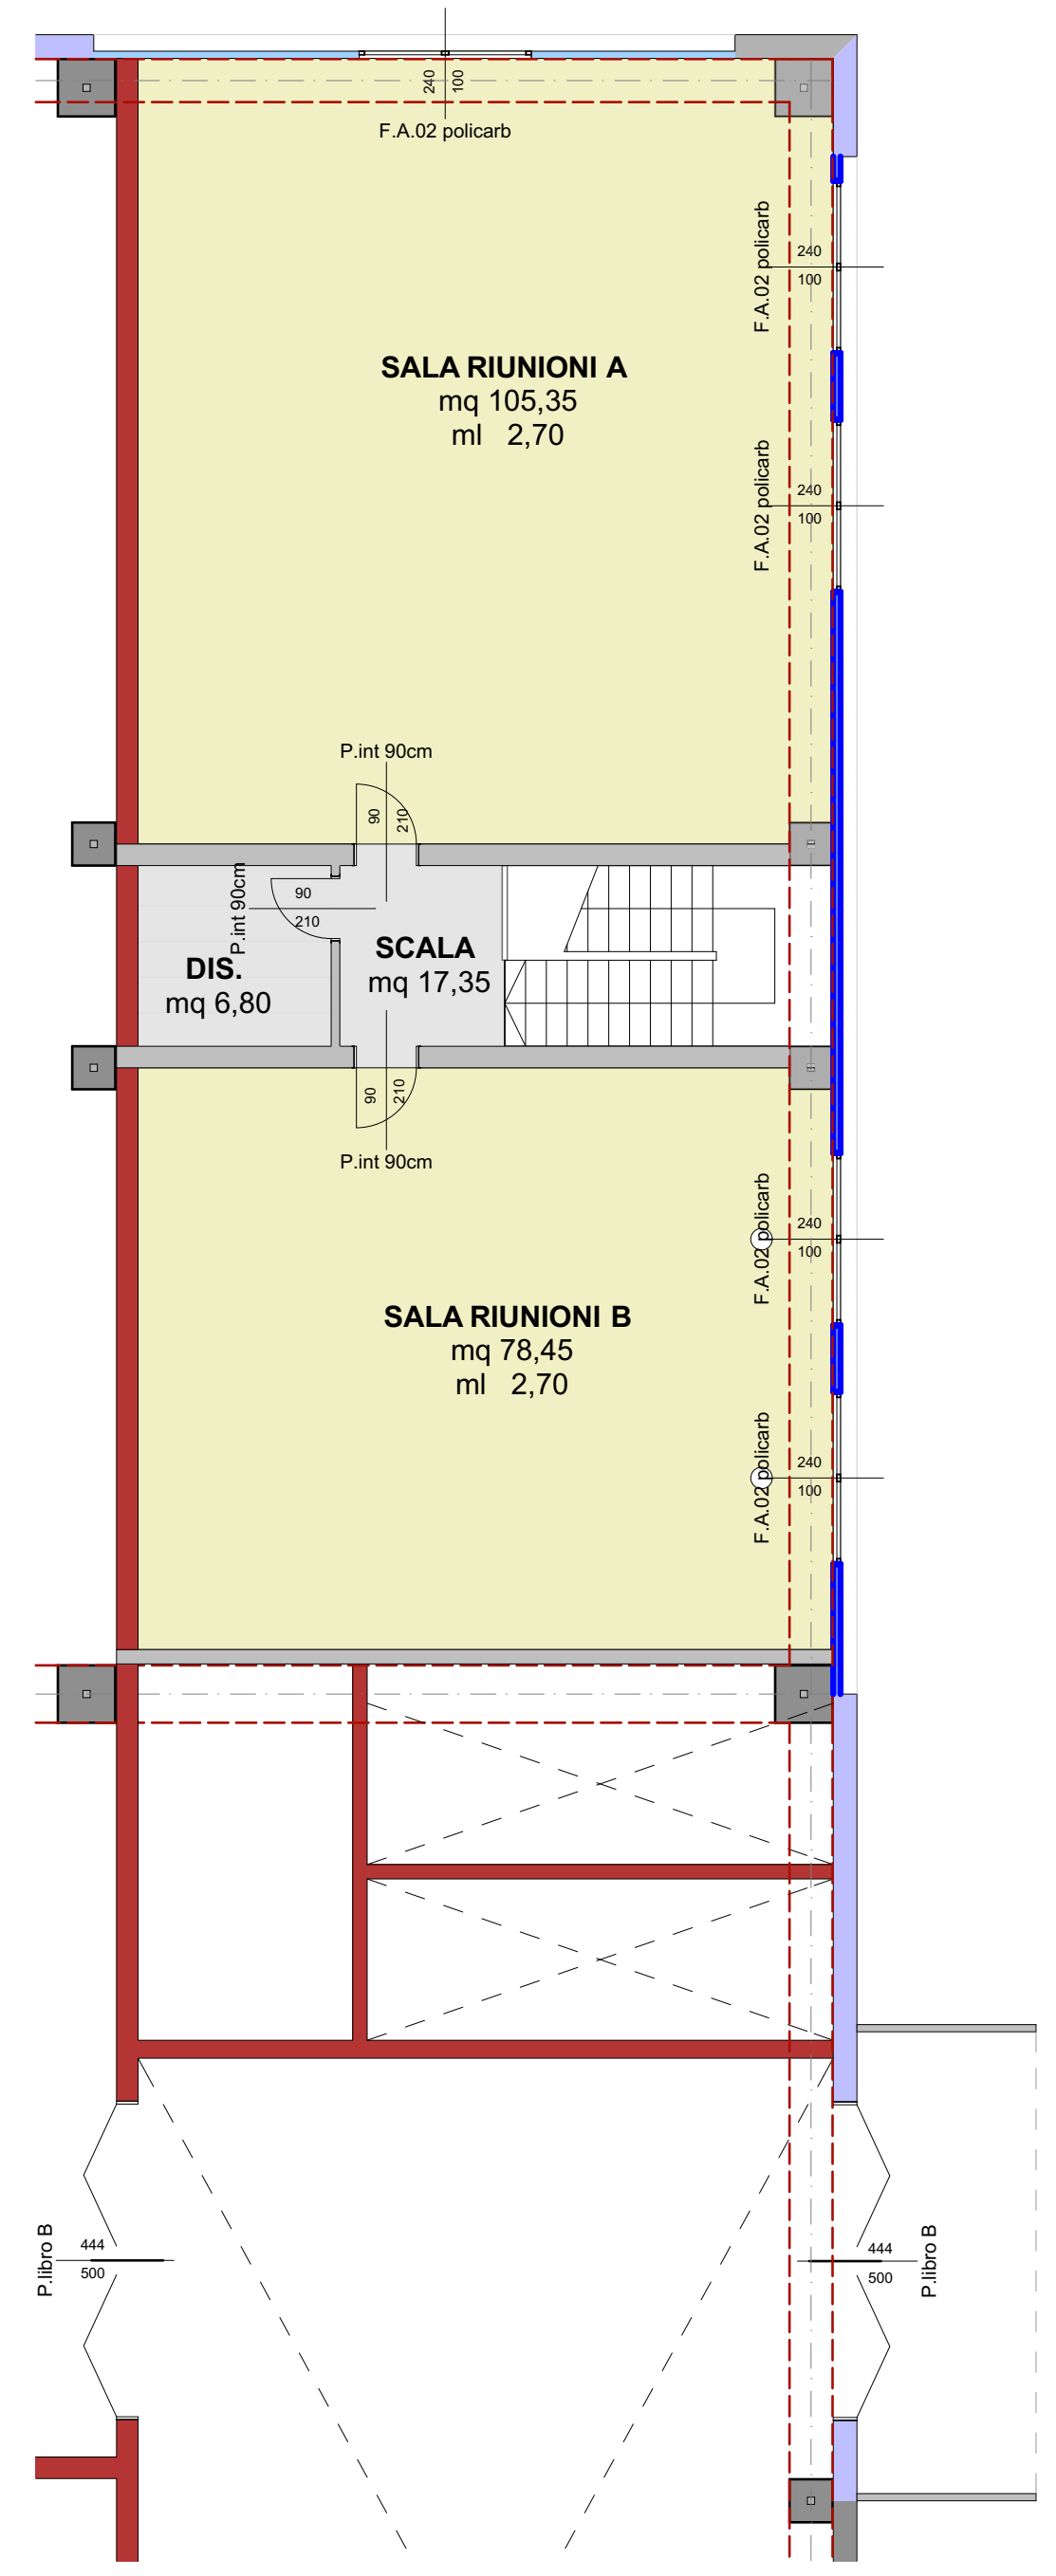

Piano Terra - Destinazioni d'uso 1:100

REGIONE EMILIA ROMAGNA - PROVINCIA DI FERRARA

**PROGETTO DEFINITIVO**  
**NUOVA SEDE DEL CENTRO UNIFICATO PER L'EMERGENZA**  
**DELLA PROTEZIONE CIVILE A FERRARA**



1:200, 1:100	EMISSIONE: 11/11/2017	OGGETTO: <b>Progetto Architettonico</b>
IL TECNICO:	REVISIONE: 1	DESCRIZ.: <b>Piante - Destinazioni d'uso</b>
<p>CONSERVATORI • ORDINE DEGLI ARCHITETTI          PROVINCIA DI MODENA  <b>ARCHITETTO</b>          GIUSEPPE GERVASI          210</p>		

Il presente disegno non può essere riprodotto, né copiato né essere trasmesso a concorrenti o terze persone senza il nostro consenso.  
 (Leggi vigenti sulla tutela delle opere dell'ingegno e sulle private industriali)



	PROGETTO PRELIMINARE	PROPOSTA PROGETTUALE
<b>Piano Terra</b>		
ARCHIVIO CARTACEO	100,00	111,30
AUTORIMESSA	200,00	243,77
CORRIDOIO	21,00	34,00
DIS.	3,30	4,08
DIS.	3,30	4,08
DIS.	3,30	3,04
INGRESSO	26,00	29,92
LOCALE TECNICO	15,00	19,81
LOCALE TECNICO	1,50	16,25
MAGAZZINO	2900,00	3848,31
OFFICINA	170,00	171,14
RIPOSTIGLIO	4,00	5,11
SPOGLIATOIO A	19,50	18,68
SPOGLIATOIO B	19,50	18,88
UFFICIO	70,00	74,47
W.C.	1,50	2,55
W.C.	1,50	2,55
W.C. H.	3,30	3,38
W.C. H.	3,30	3,38
	<b>3561,20</b>	<b>4614,70</b>
<b>Piano Primo</b>		
DIS.	95,00	67,79
LOCALE RICOVERO A	95,00	105,37
LOCALE RICOVERO B	95,00	78,46
SCALA	26,00	17,34
	<b>216,00</b>	<b>207,96</b>
<b>Superficie TOTALE</b>	<b>3777,20</b>	<b>4822,66</b>