


Piano Terra - Destinazioni d'uso

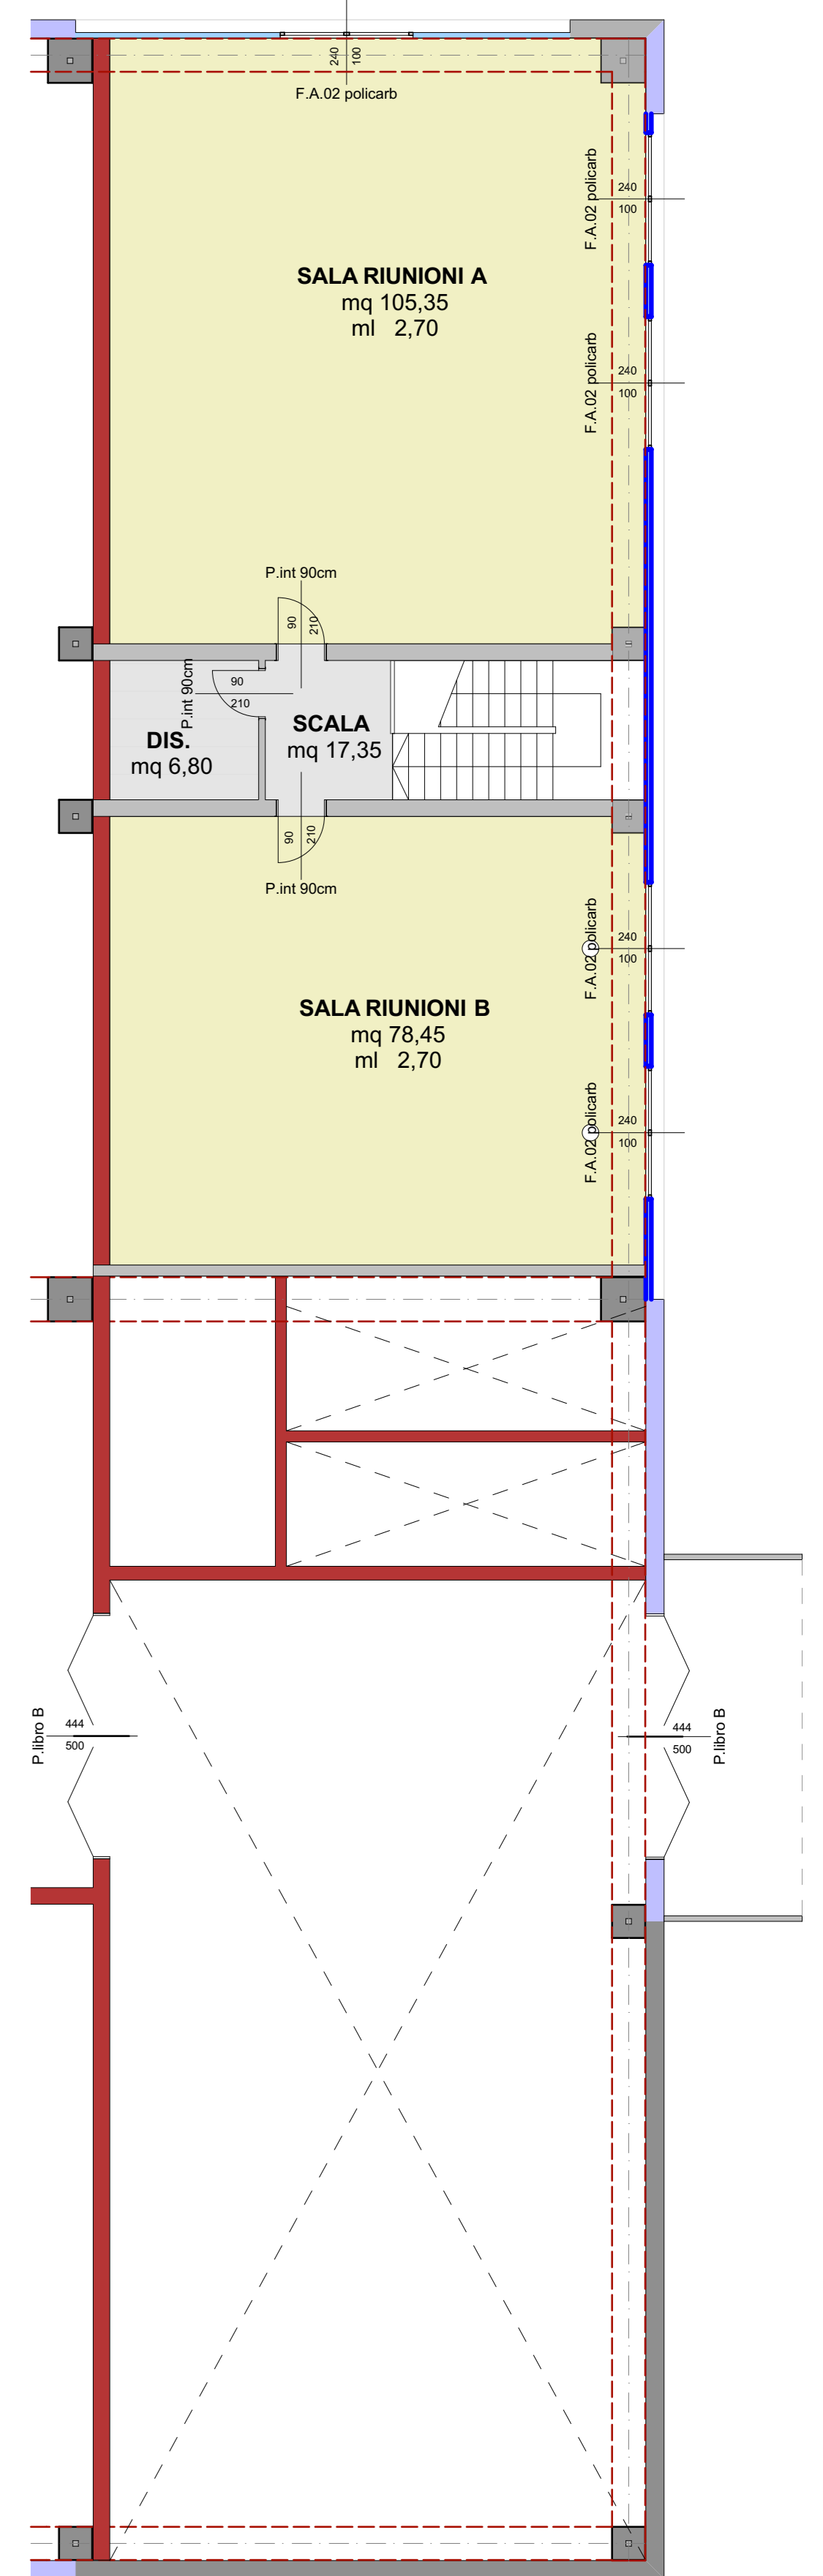

1:100

Piano Primo - Destinazioni d'uso 1:100

REGIONE EMILIA ROMAGNA - PROVINCIA DI FERRARA

PROGETTO DEFINITIVO

**NUOVA SEDE DEL CENTRO UNIFICATO PER L'EMERGENZA
DELLA PROTEZIONE CIVILE A FERRARA**



1:100
EMMISSIONE: 11/11/2017
OGGETTO: **Progetto Architettonico**
REVISIONE: 1
DESCRIZ. : **Piante - Destinazioni d'uso 1:100**

IL TECNICO:
ARCHITETTO
GIUSEPPE GENVASI
ZIO

Il presente disegno non può essere riprodotto, né copiato né essere trasmesso a terzi persone senza il nostro consenso.
Sono riservati tutti i diritti della legge dell'ingegneria e della professione industriale.

ARCHILINEA
GREEN PROJECTS

IMPRESA GENERALE