



ABACO PACCHETTI

PIANO TERRA  
(ZONA UFFICIO / SPOGLIATOI)

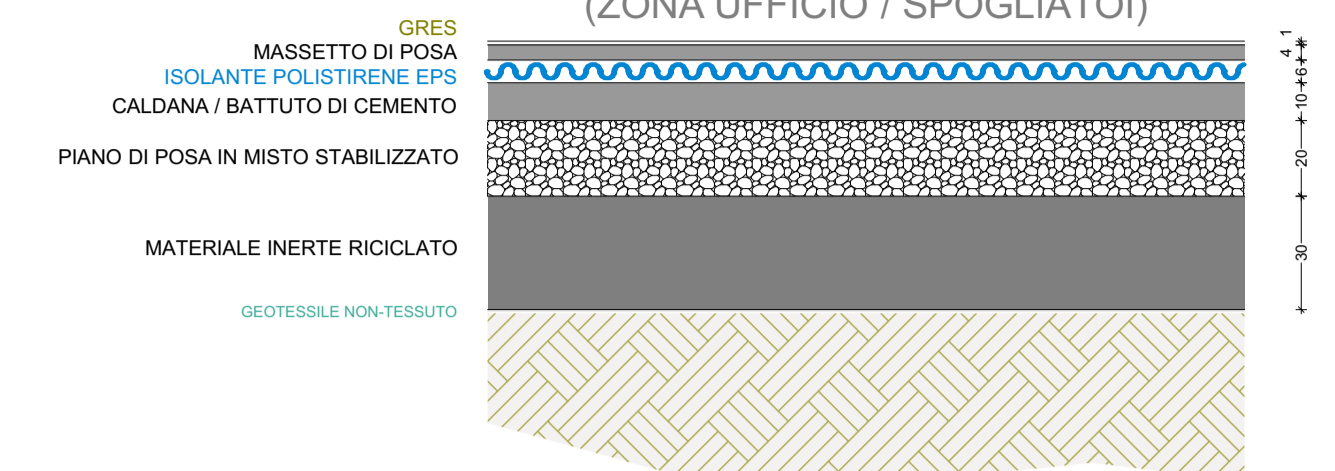


PIANO TERRA  
(ZONA MAGAZZINO / LOCALI "FREDDI")

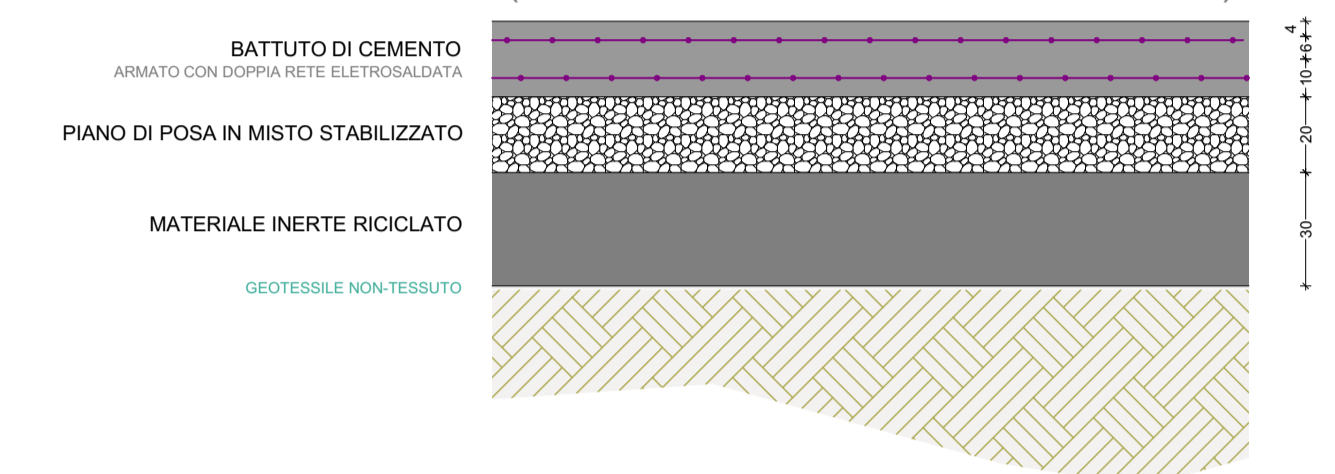


SOPPALCO PIANO PRIMO



PIANO TERRA

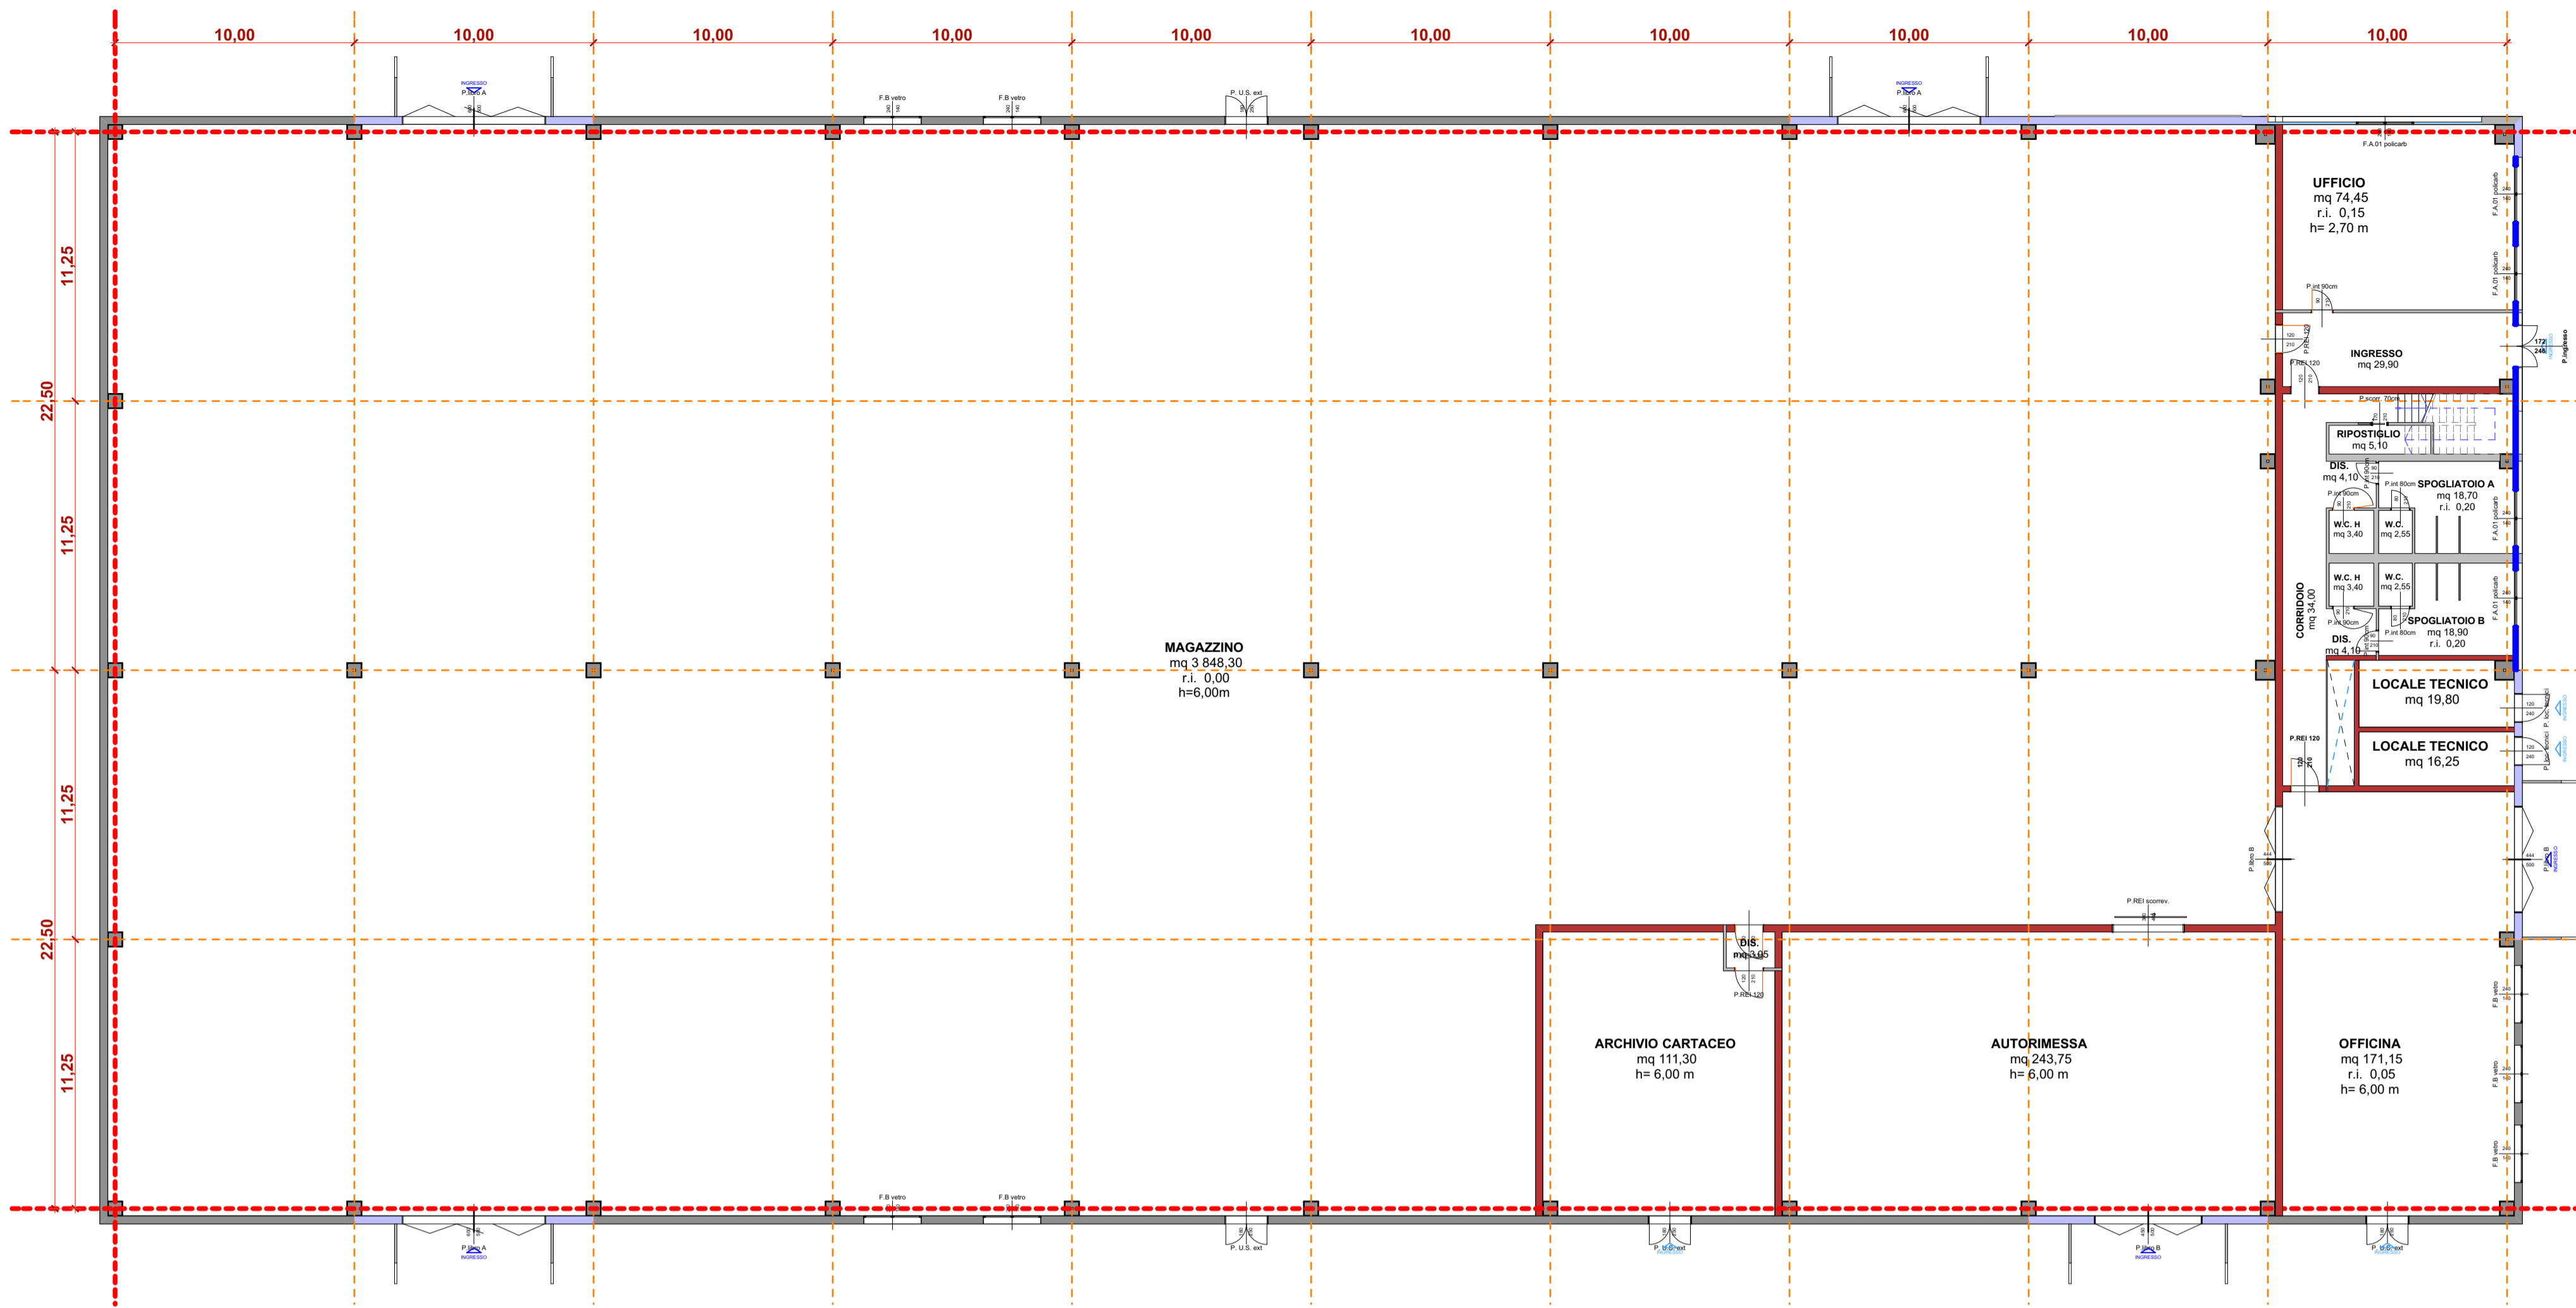

Piano Terra - quote

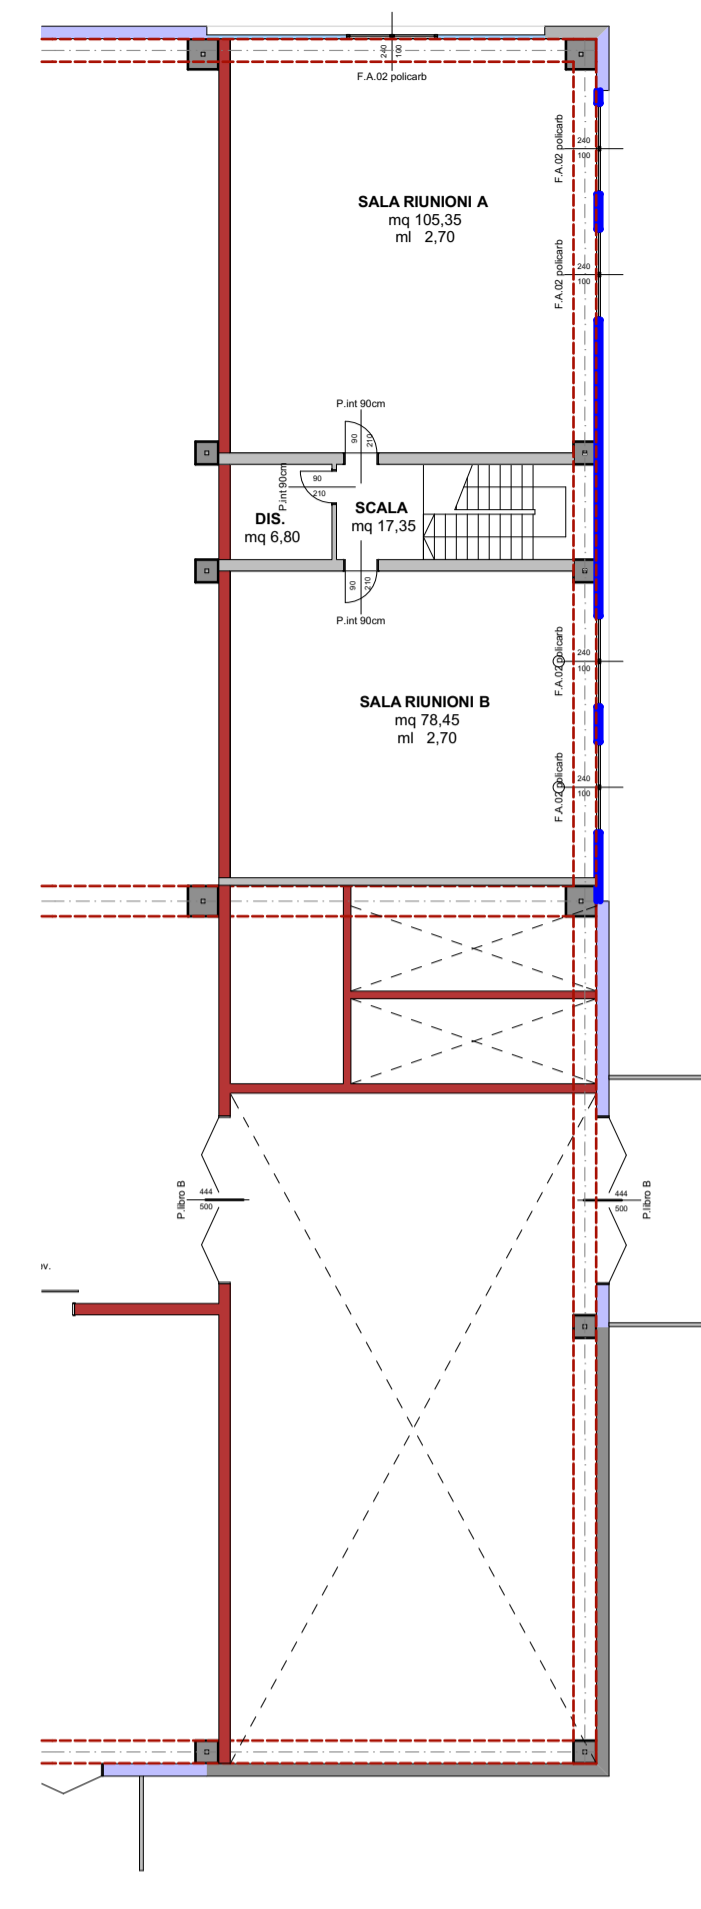

Piano Primo - quote:200

0.

TABELLA SUPERFICI AEROILLUMINANTI

DESTINAZIONE	AREA PROGETTO mq.	SUPERFICI ILLUMINANTI PROGETTO				TOT mq.	SUP ILLUM. PROGETTO mq.
		SUP ILLUM. RICHIESTA mq.	SUP FINESTRE mq.	SUP SHED mq.	TOT mq.		
<b>PIANO TERRA</b>							
ARCHIVIO CARTACEO	111,30	-	-	-	-	-	
AUTORIMESSA	243,77	-	-	14	14	14>0	
CORRIDOIO	34,00	-	-	-	-	-	
DIS.	4,08	-	-	-	-	-	
DIS.	4,08	-	-	-	-	-	
DIS.	3,04	-	-	-	-	-	
INGRESSO	29,92	-	4,5	-	-	4,5>0	
LOCALE TECNICO	19,81	-	-	-	-	-	
LOCALE TECNICO	16,25	-	-	-	-	-	
MAGAZZINO	3848,31	116	240,52	13,44	229	242,44>240,52	
OFFICINA	171,14	116	21,39	10,08	15	25,08>21,39	
RIPOSTIGLIO	5,11	-	-	-	-	-	
SPOGLIATOIO A	18,68	110	1,87	3,36	0	3,36>1,87	
SPOGLIATOIO B	18,88	110	1,89	3,36	0	3,36>1,89	
UFFICIO	74,47	116	9,31	10,08	0	10,08>9,31	
W.C.	2,55	-	-	-	-	-	
W.C.	2,55	-	-	-	-	-	
W.C. H	3,38	-	-	-	-	-	
W.C. H	3,38	-	-	-	-	-	
<b>PIANO PRIMO</b>							
DIS.	6,79	-	-	-	-	-	
SALA RIUNIONI A	105,37	130	3,51	7,2	7,2	7,2>3,51	
SALA RIUNIONI B	78,46	130	2,62	4,8	4,8	4,8>2,62	
SCALA	17,34	-	-	-	-	-	

DESTINAZIONE	AREA PROGETTO mq.	SUPERFICI AERAZIONE PROGETTO				TOT mq.	SUP AERAN. PROGETTO mq.
		SUP AERAZ. RICHIESTA mq.	SUP FINESTRE/ PORTE mq.	SUP APRIBILE SHED mq.	TOT mq.		
<b>PIANO TERRA</b>							
ARCHIVIO CARTACEO	111,30	-	-	-	-	-	
AUTORIMESSA	243,77	130	8,13	22,2	-	22,2>8,13	
CORRIDOIO	34,00	-	-	-	-	-	
DIS.	4,08	-	-	-	-	-	
DIS.	4,08	-	-	-	-	-	
DIS.	3,04	-	-	-	-	-	
INGRESSO	29,92	-	-	-	-	-	
LOCALE TECNICO	19,81	-	-	-	-	-	
LOCALE TECNICO	16,25	-	-	-	-	-	
MAGAZZINO	3848,31	116	240,52	13,44	229	242,44>240,52	
OFFICINA	171,14	116	10,70	32,28	7,5	39,78>10,7	
RIPOSTIGLIO	5,11	-	-	-	-	-	
SPOGLIATOIO A	18,68	110	1,87	3,36	3,36	3,36>1,87	
SPOGLIATOIO B	18,88	110	1,9	3,36	3,36	3,36>1,89	
UFFICIO	74,47	116	4,65	10,08	-	10,08>4,65	
W.C.	2,55	-	20 vol/h	-	-	estrattore	
W.C.	2,55	-	20 vol/h	-	-	estrattore	
W.C. H	3,38	-	20 vol/h	-	-	estrattore	
W.C. H	3,38	-	20 vol/h	-	-	estrattore	
<b>PIANO PRIMO</b>							
DIS.	6,79	-	-	-	-	-	
SALA RIUNIONI A	105,37	130	3,51	7,2	7,2	7,2>3,51	
SALA RIUNIONI B	78,46	130	2,62	4,8	4,8	4,8>2,62	
SCALA	17,34	-	-	-	-	-	

ABACO DEI SERRAMENTI

ID	FINESTRE		
	F.A.01 policarb	F.A.02 policarb	F.B vetro
Quantita'	5	5	2
Dim. Nominale L x H	2,40x1,40	2,40x1,00	2,40x1,40
Orientamento	D	D	S
Area	---	---	---
Simbolo 2D			
Vista dal Lato di Apertura			

ID	PORTE													
	P. loc. tecnici	P. loc. tecnici	P. U.S. ext	P.ingresso	P.int 80cm	P.int 80cm	P.int 90cm	P.int 90cm	P.libro A	P.libro B	P.libro B	P.REI 120	P.REI 120	P.REI sc
Quantita'	1	2	4	1	3	3	6	7	3	1	4	1	8	3,00
Dim. Nominale L x H	1,20x2,40	1,20x2,40	1,80x2,50	1,80x2,50	0,80x2,10	0,80x2,10	0,90x2,10	0,90x2,10	6,00x5,00	4,50x5,00	4,44x5,00	0,90x2,10	1,20x2,10	3,00
Orientamento	D	S	S	S	D	S	D	S	---	---	---	S	D	---
Area	---	---	---	---	---	---	---	---	---	---	---	---	---	---
Simbolo 2D														
Vista dal Lato di Apertura														

REGIONE EMILIA ROMAGNA - PROVINCIA DI FERRARA

PROGETTO DEFINITIVO  
NUOVA SEDE DEL CENTRO UNIFICATO PER L'EMERGENZA  
DELLA PROTEZIONE CIVILE A FERRARA



1:200, 1:1, 1:2000

EMMISSIONE: 11/11/2017  
REVISIONE: 1

OGGETTO: **Progetto Architettonico**

DESCRIZIONE: **Piante - Quote, Pacchetti e Abachi**

TAVOLA N° **A-02.5**

IL TECNICO: **ARCHITETTO GIUSEPPE GERVAZI 210**

ARCHILINEA GREEN PROJECTS

IMPRESA GENERALE