




PROSPETTO SUD-OVEST (sc. 1:100)

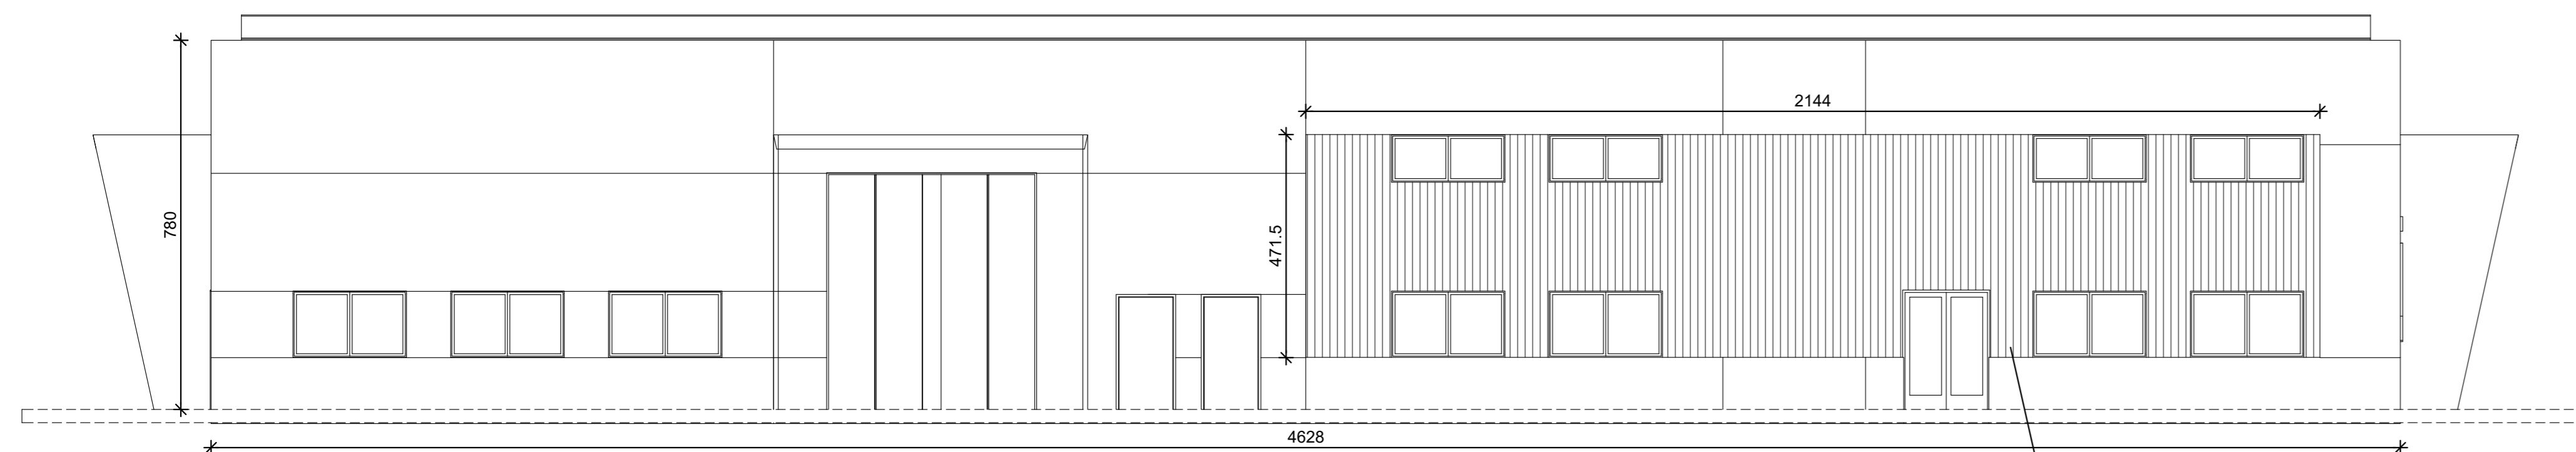


PROSPETTO SUD-EST (sc. 1:100)

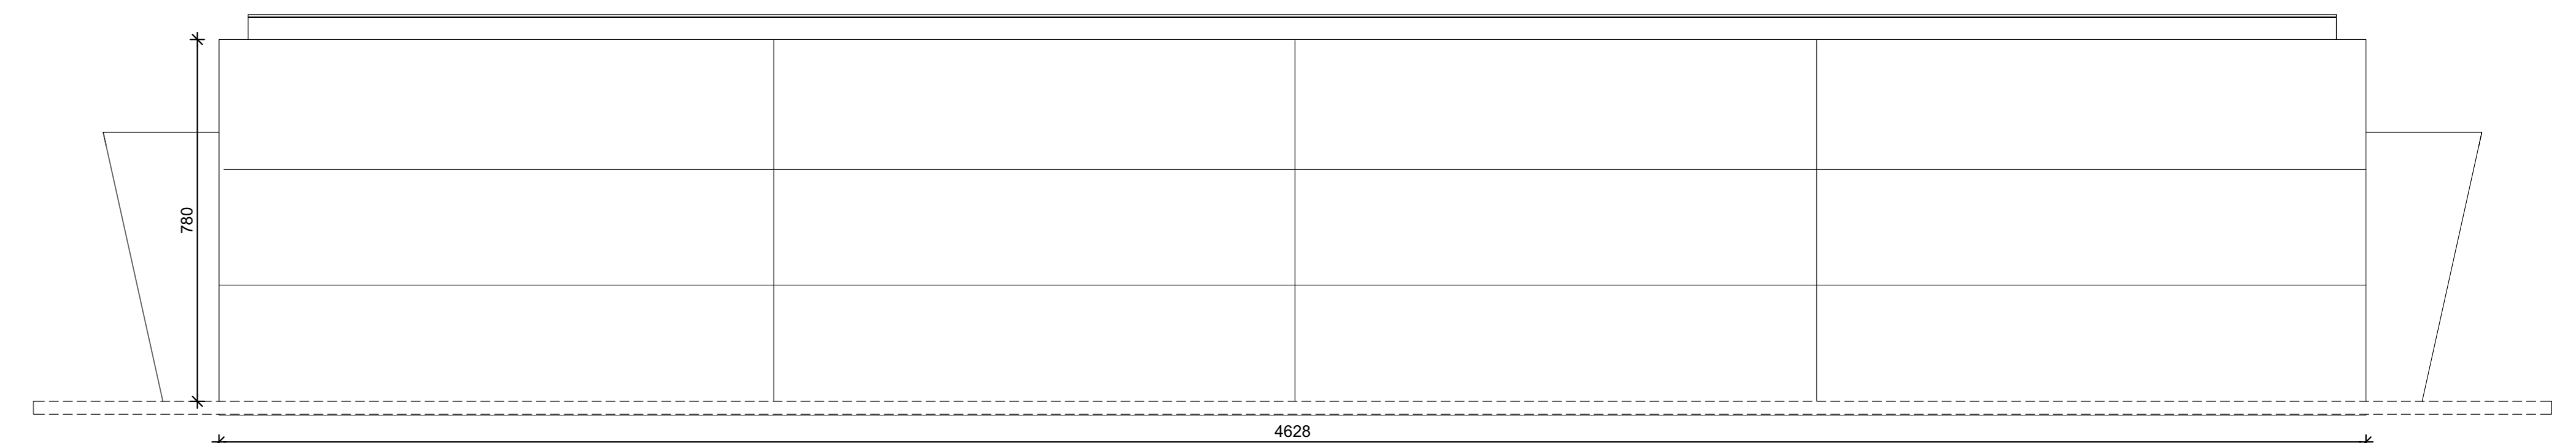


PROSPETTO NORD-OVEST (sc. 1:100)

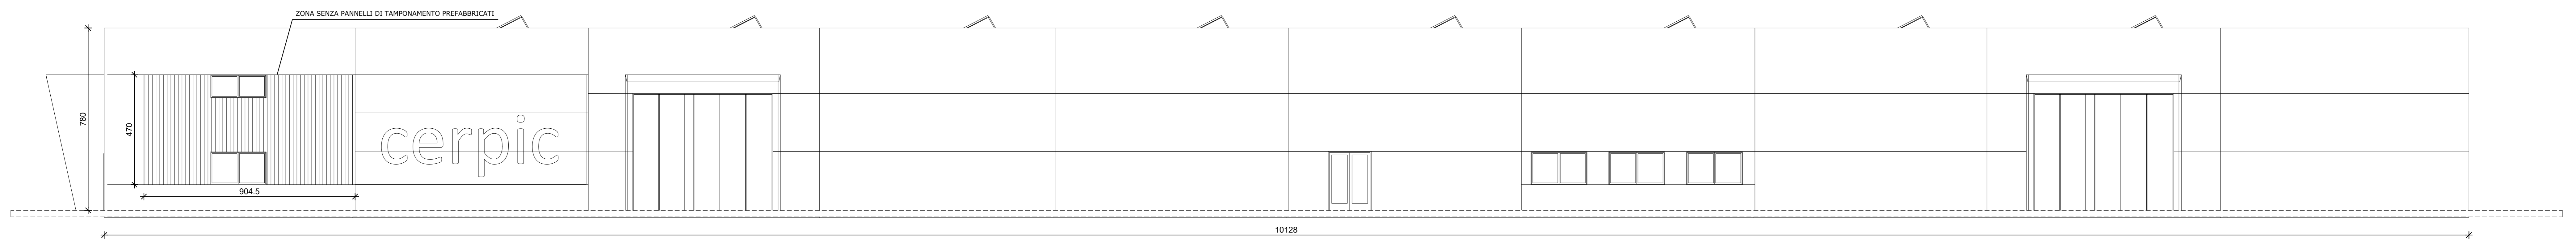

PROSPETTO NORD-EST (sc. 1:100)

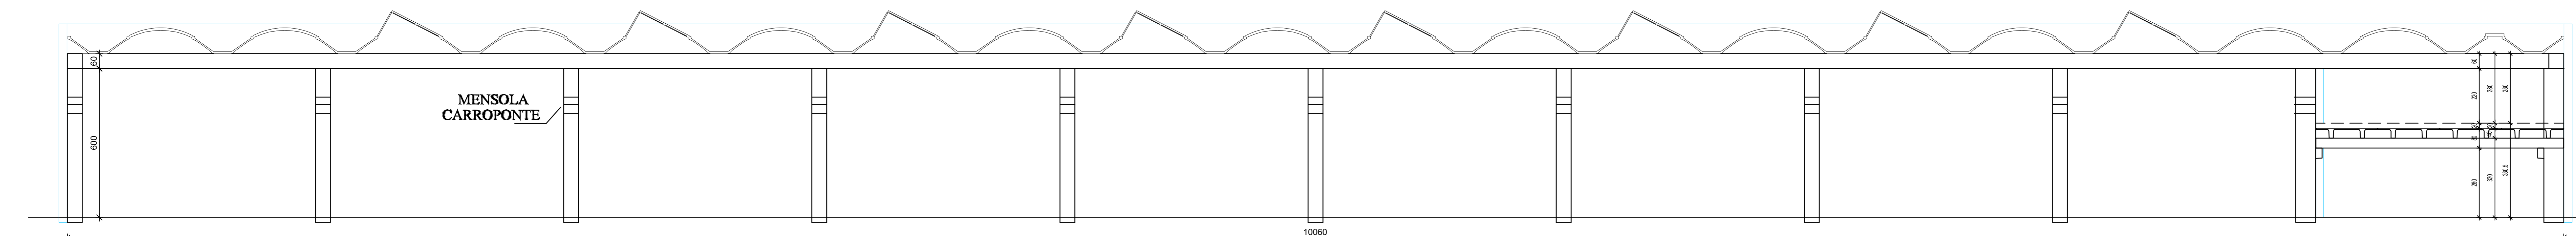

SEZIONE LONGITUDINALE zona carroponete (sc. 1:100)

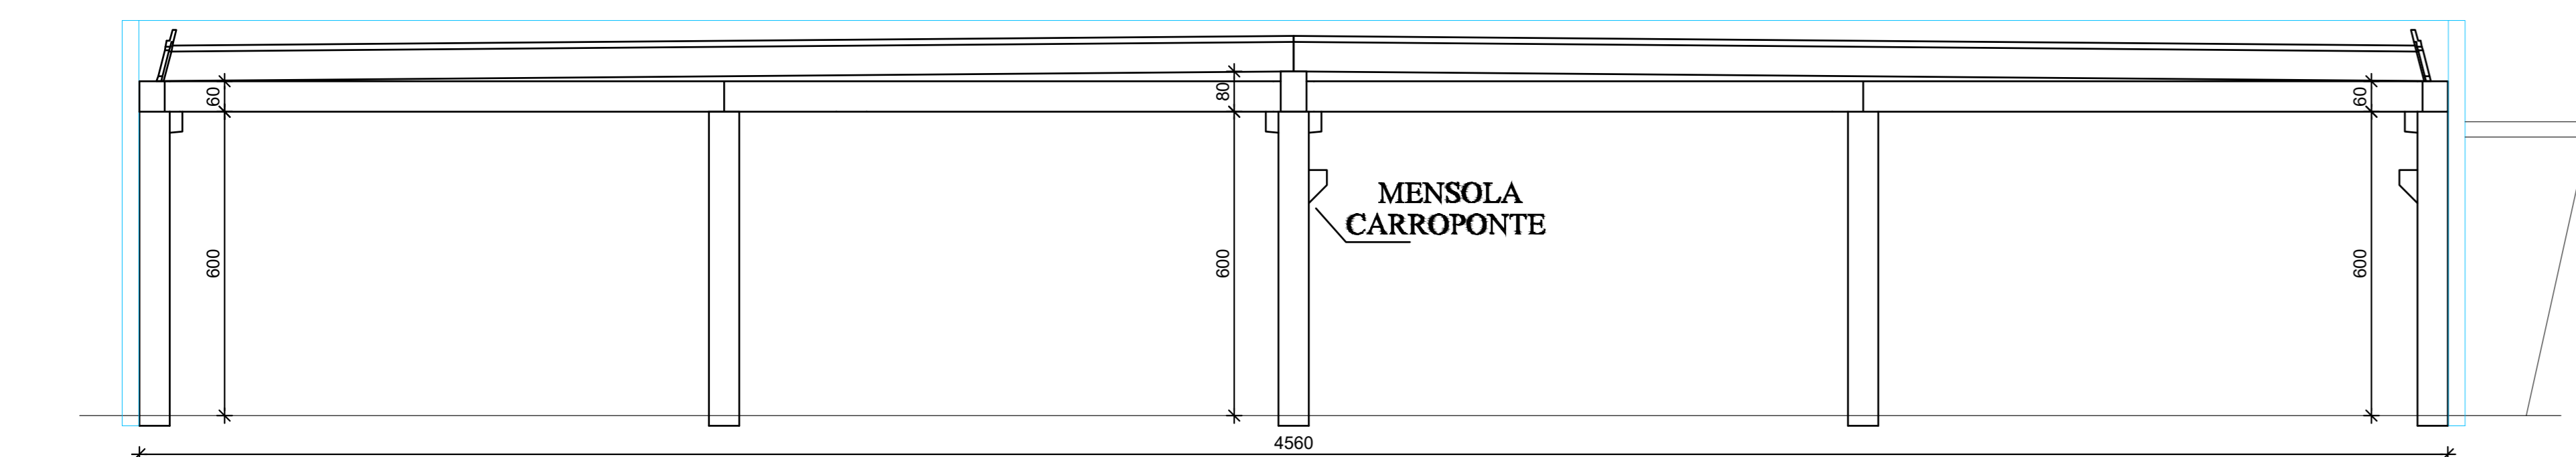

SEZIONE TRASVERSALE (sc. 1:100)

REGIONE EMILIA ROMAGNA - PROVINCIA DI FERRARA

PROGETTO DEFINITIVO
NUOVA SEDE DEL CENTRO UNIFICATO PER L'EMERGENZA
DELLA PROTEZIONE CIVILE A FERRARA



DATA: 25/02/2016	SCALA:	OGGETTO: TAVOLE STRUTTURALI
IL TECNICO:		DESCRIZ: PROSPETTI E SEZIONI STRUTTURA PREFABBRICATA
		TAVOLA N° S-01.5

Il presente disegno non può essere riprodotto, né copiato né essere trasmesso o comunicato a terzi persone senza il nostro consenso. È vietato ogni uso non autorizzato senza permesso scritto dall'ingegnere e dalla sua studio associato.