

COMUNE DI FERRARA

Oggetto:
Istanza di approvazione del Piano Urbanistico Attuativo (PUA) di iniziativa privata

Proponenti: Sig.re Bianchi Cristina e Raffaella
Soc. PAR.CO S.r.l. in Liquidazione

Sito:
Via Don Giovanni Bosco - Ferrara

Committente:
Sig.re Bianchi Cristina e Raffaella
Soc. PAR.CO S.r.l. in Liquidazione

Gruppo di lavoro:
Geom. Rando Giuseppe
Geom. Rando Emanuel
Geom. Rando Massimiliano
Ing. Felisatti Mauro

Descrizione:
Sezioni stradali

Timbro e Firma del Progettista:
Geom. Rando Emanuel

Spazio riservato all' ENTE:


Ing. Felisatti Mauro

STUDIO TECNICO ASSOCIATO RANDO
Via Mazzini n°84 - Ferrara (44121)
Tel. 0532.207283 - Fax 0532.217196
www.studiorando.net - studiorando@katamail.com


| | | |
|--|---------------|-------------------|
| Data: | Scala: | Tavola n°: |
| 27/07/2016 01/02/2017 22/06/2017 06/11/2017 13/12/2017 | 1:50 - 1:25 | 6 |

Questo disegno è di ns. esclusiva proprietà e quindi non può essere ceduto a terzi né riprodotto senza il nostro esplicito consenso scritto. (Art. 2075 c.c. e Legge 633/41)


Planimetria di riferimento

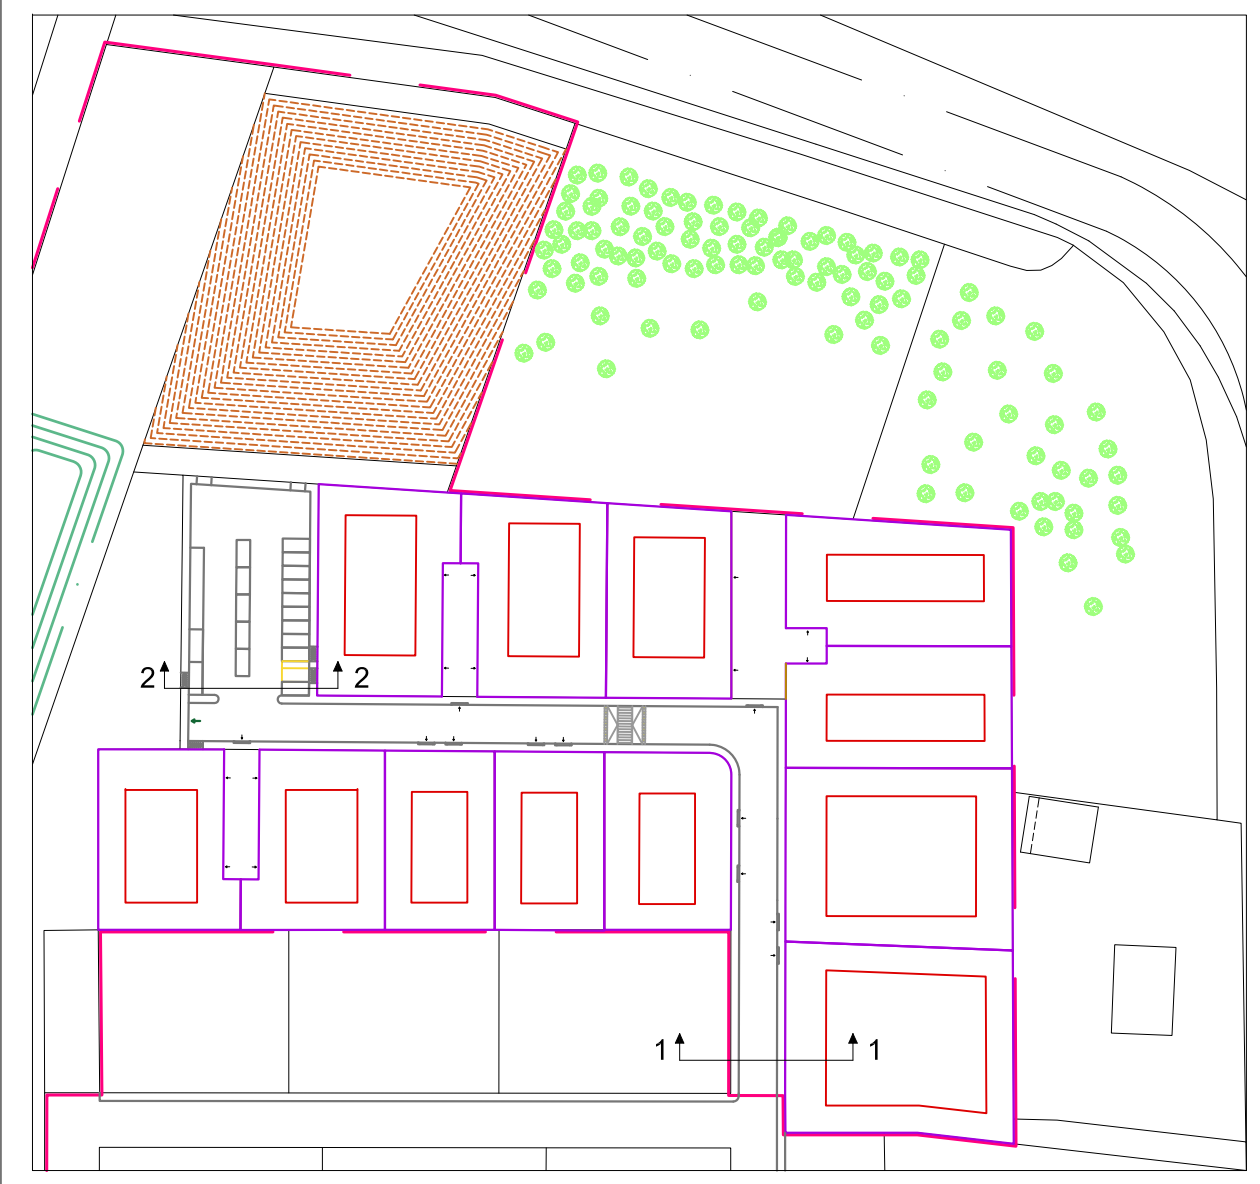

Sezione 1-1

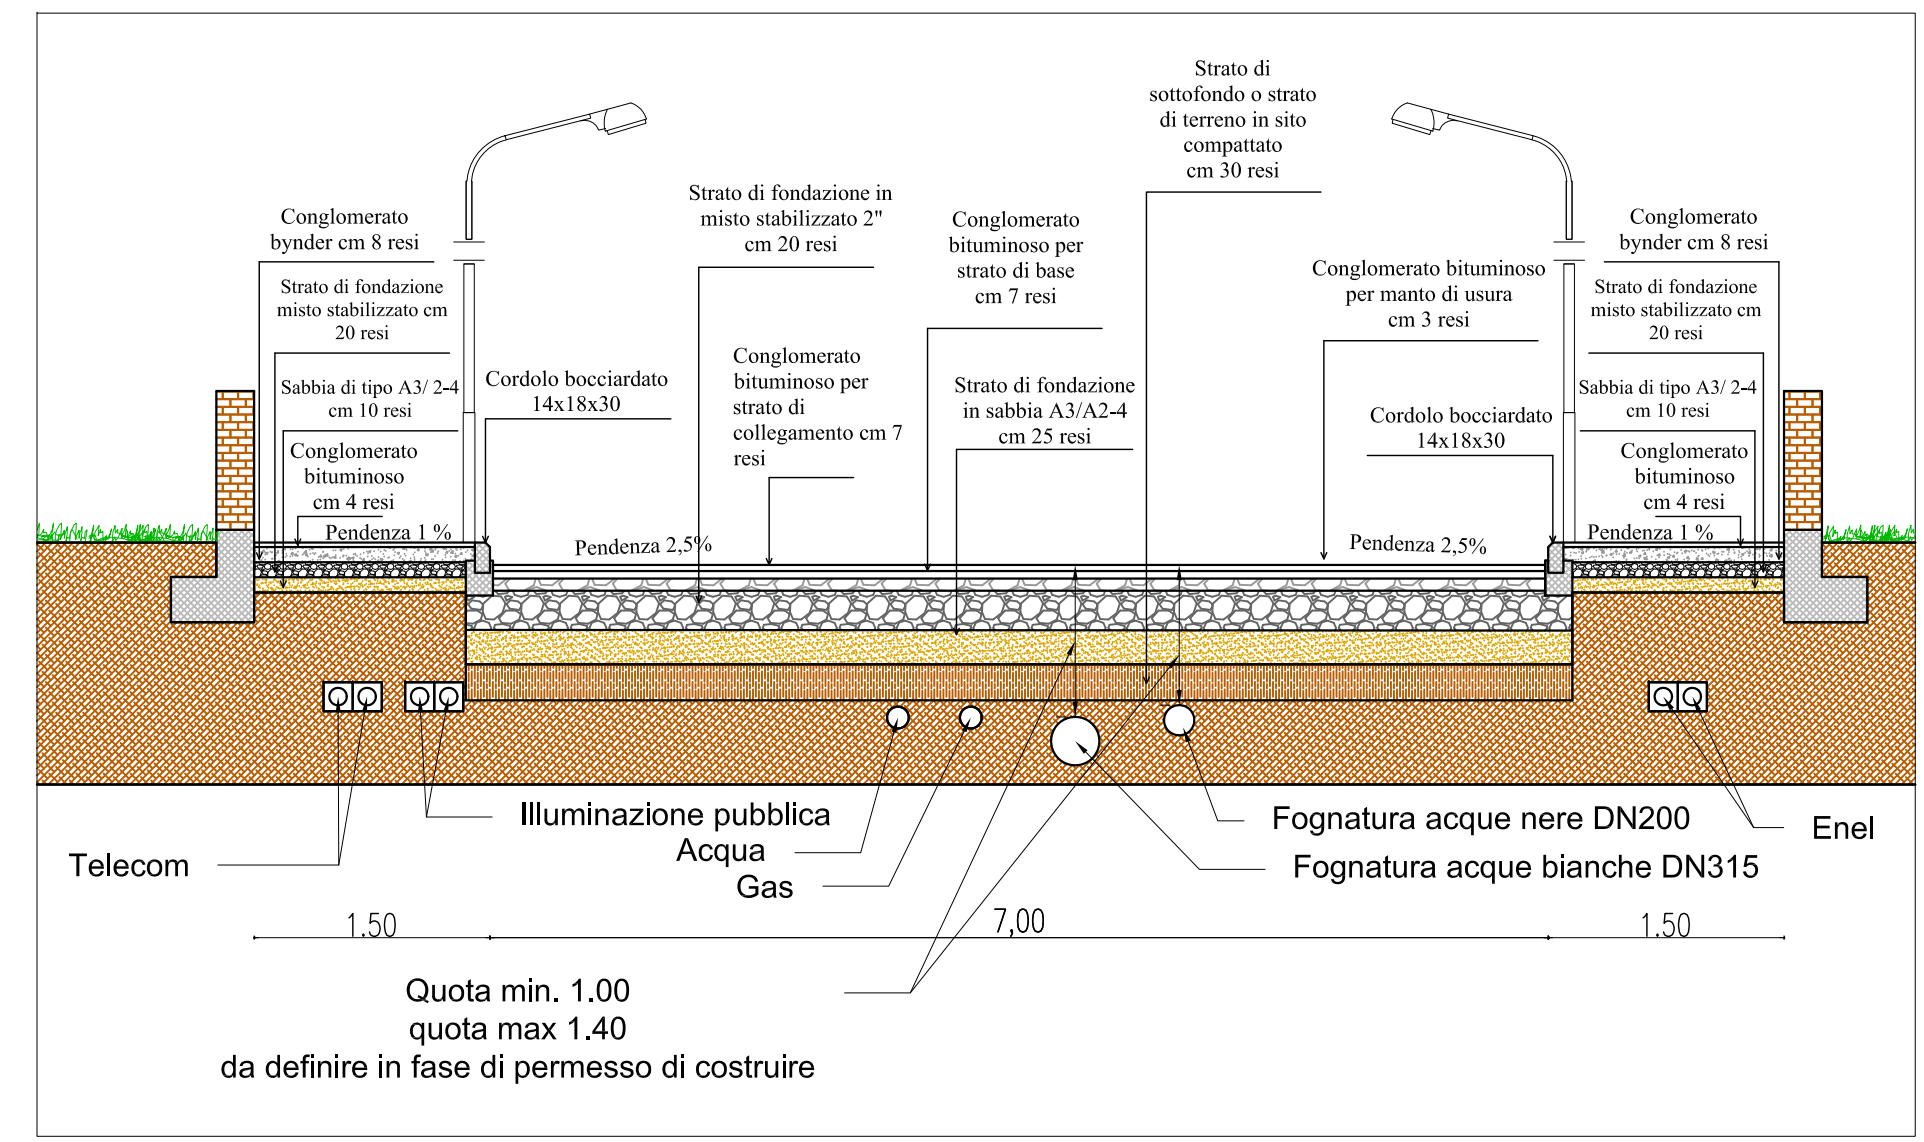

Particolare del pacchetto stradale - scala 1:25

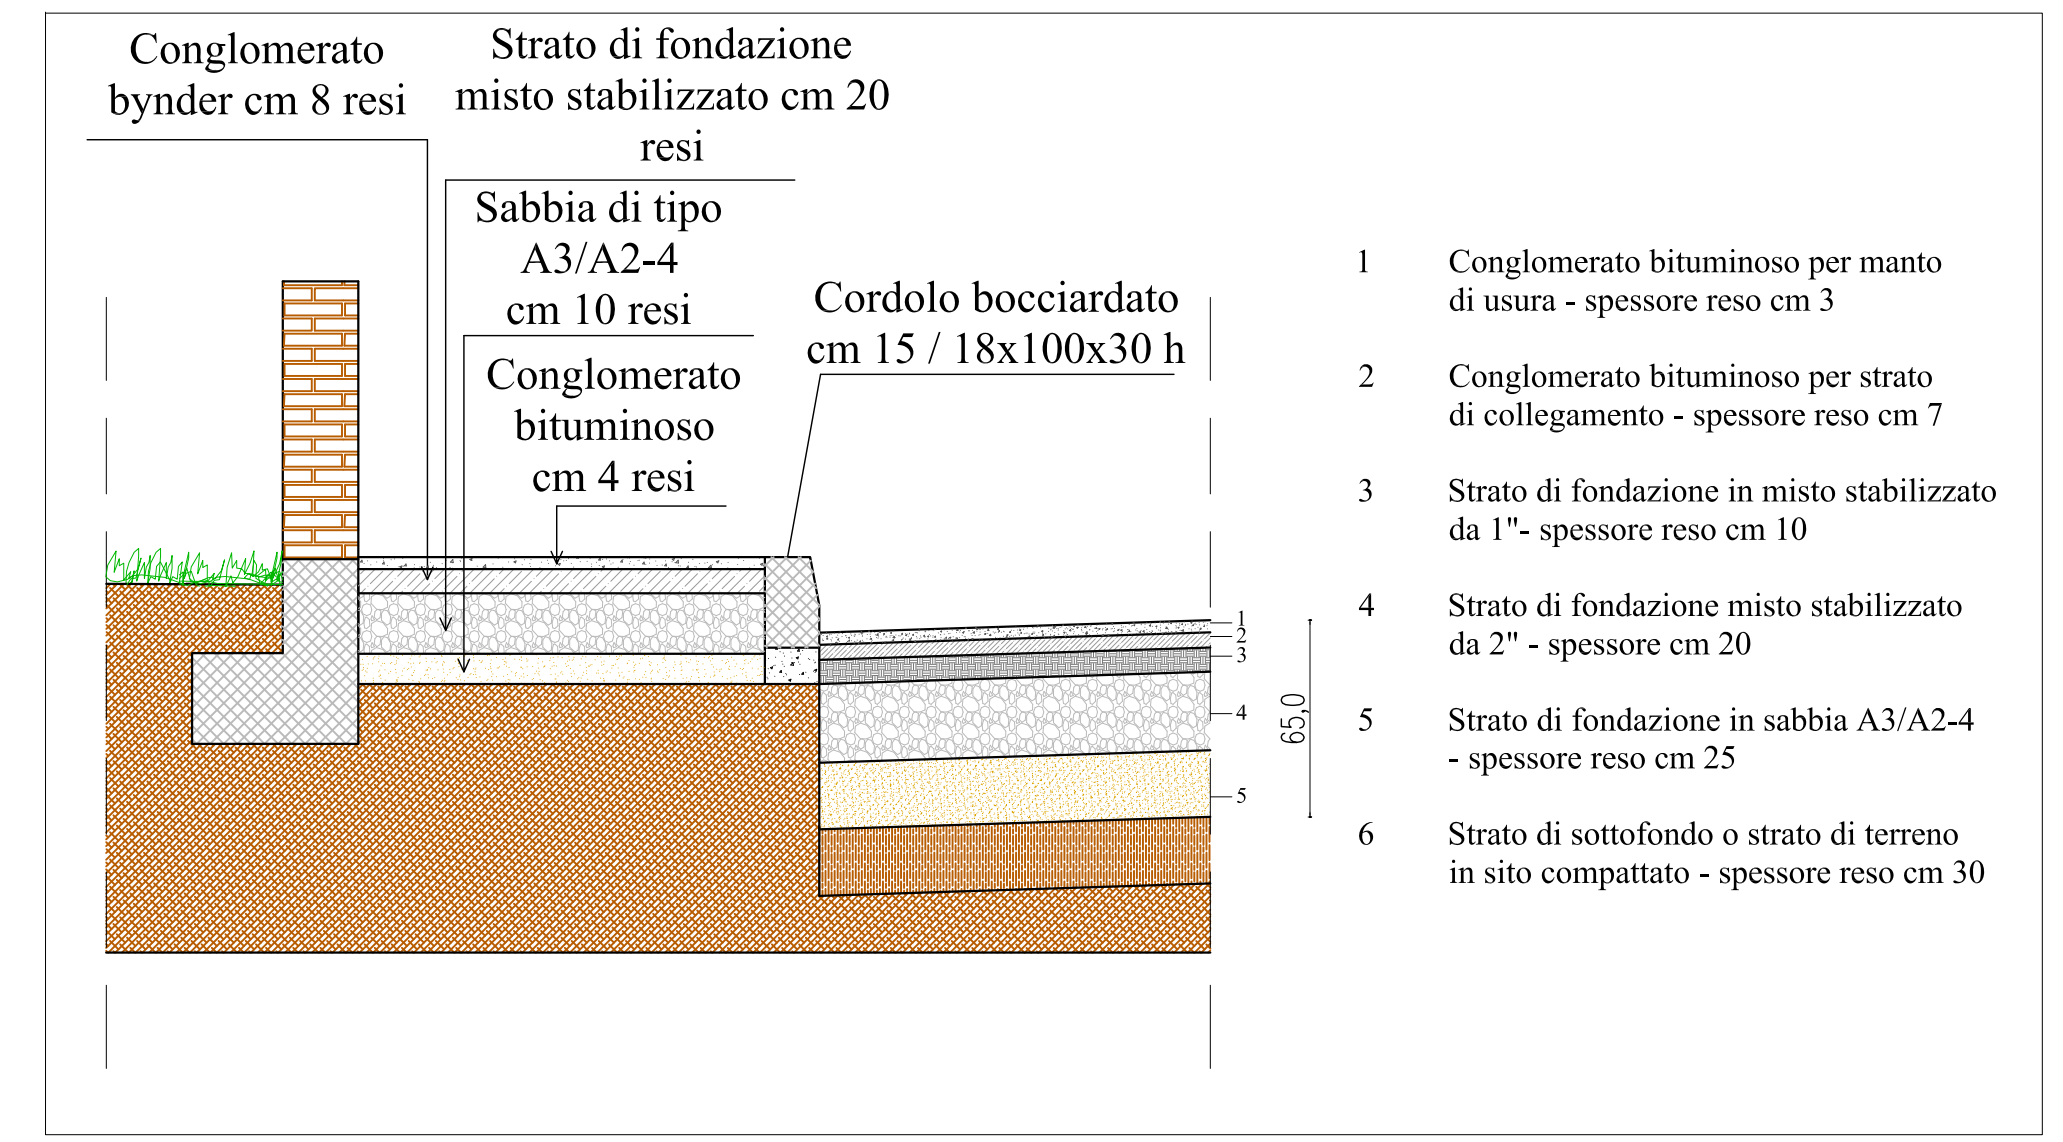

Sezione 2-2

