


LEGENDA SIMBOLI	
SIMBOLO	DESCRIZIONE
(112)	BOLLINO DI IDENTIFICAZIONE CORPO ILLUMINANTE 1: CIRCUITO, 2 N° APPARECCHIO
A	CORPO ILLUMINANTE TIPO ITALO 2 OF2H1 STU-M 4.5-4M, 59,5W 6720lm LED, SU PALO DA 9m h.f.t. - VEDI PARTICOLARE 1
C	N°1 CORPO ILLUMINANTE TIPO ITALO 1 OF6 4.5-1M, 39,5W 4570lm LED, SU PALO DA 4,5m h.f.t. - OTTICA PER ATTRAVERSAMENTO PEDONALE DX
D	CORPO ILLUMINANTE TIPO ITALO 2 OF2H1 STU-M 4.5-4M, 59,5W 6720lm LED, DA INSTALLARE SU SOSTEGNO ESISTENTE
(115)	N°1 CORPO ILLUMINANTE DA ARREDO URBANO TIPO ECOEVO LED OTTICA S05 PER AREE VERDI SU PALO DA 5m h.f.t.
(118)	CORPO ILLUMINANTE E SOSTEGNO ESISTENTE, DA MODIFICARE CON L'INSTALLAZIONE AGGIUNTIVA DI ALTRI APPARECCHI
(119)	POZZETTO 400x400mm IN CLS
(120)	N° 2 TUBI CORRUGATI IN HDPE 750N/cm A DOPPIA PARETE Ø110mm
(121)	N° 2 TUBI CORRUGATI IN HDPE 750N/cm A DOPPIA PARETE Ø110mm INSTALLATI ALL'INTERNO DELLA STRUTTURA DEL PONTE
(122)	POLIFORA ILLUMINAZIONE PUBBLICA ESISTENTE

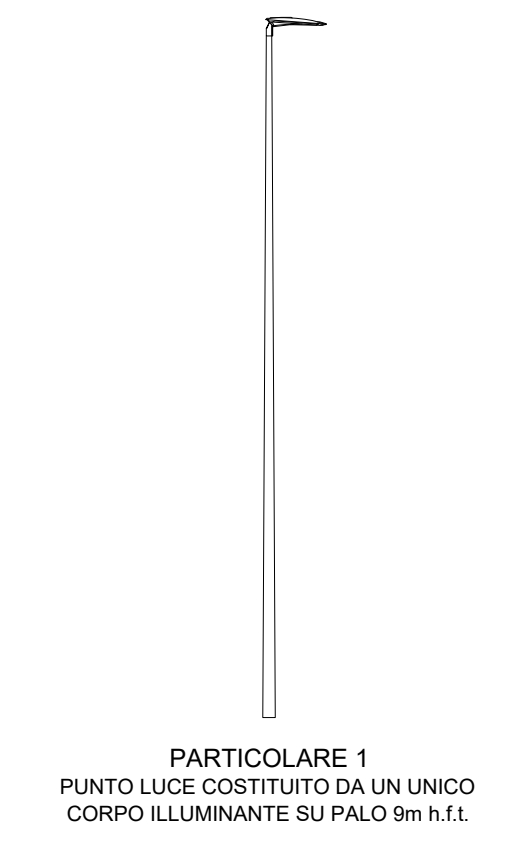

COMUNE DI FERRARA

PIANO URBANISTICO ATTUATIVO PER NUOVI INSEDIAMENTI RESIDENZIALI COMPARTI 5ANS_01 e 5ANS_03 VIALE DAVIDE MARIA TUROLDO-VIA COPPARO

PROPRIETA':
OSTI LEILA
 Via Assiderato, n° 14 - Ferrara
SARA COSTRUZIONI s.r.l.
 Via Ferrarese, n° 3 - Bologna

PROGETTO IMPIANTO DI ILLUMINAZIONE PUBBLICA:
imet PROJECT
IME.T. PROJECT
Via Bologna 2002
44124 Ferrara
Tel 0532 90.91.10
Info@imetproject.it

Dott. Ing. Fabio Cenacchi

DISEGNO:
IMPIANTO IP - OPERE ELETTRICHE

SCALA:
1:500

DATA:
01/03/2017

AGGIORNAMENTI:
REV 2 - 14/06/2017

TAVOLA N°
19