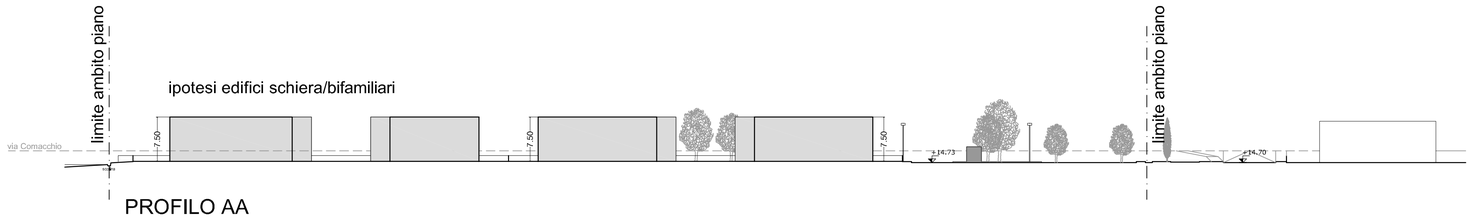

PROFILO AA

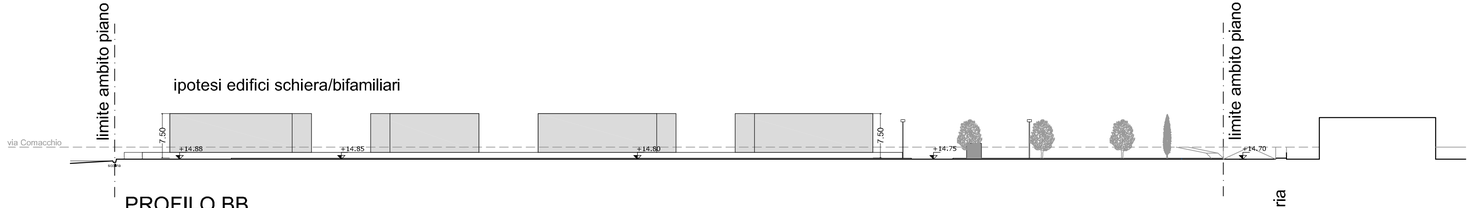

PROFILO BB

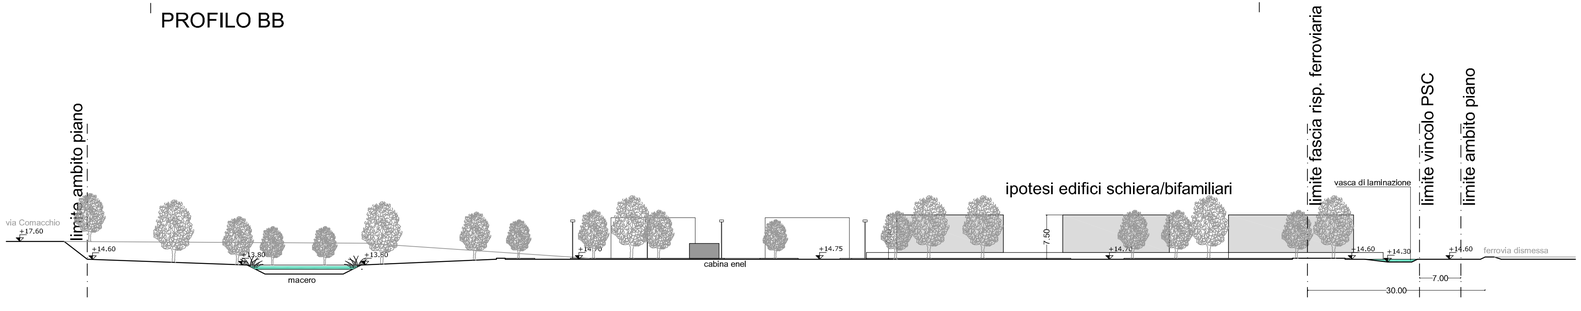

PROFILO CC

COMUNE DI FERRARA
PROVINCIA FERRARA

oggetto:

RICHIESTA DI AUTORIZZAZIONE PAESAGGISTICA PER VARIANTE AL PIANO PARTICOLAREGGIATO DI INIZIATIVA PRIVATA PROT. 82822/05 RILASCIATO IN DATA 05/11/07

tavola:

ELABORATO GRAFICO DELLO STATO DI PROGETTO
PROFILI
SCALA 1:500

ALL.F.1

allegato

ubicazione:

FERRARA - VIA COMACCHIO VIA ZERBINI

committente:

HI-MEC S.R.L. DI CALI' SALVATORE

progettista e direttore lavori:

ARCH. MARCELLO BOSI

STUDIO DI ARCHITETTURA BOSI
ARCH. MARCELLO BOSI
VIA TRENTO N. 64
45035 SANTA MARIA MADDALENA (RO)
TEL.- FAX 0425/758307
e-mail: architetto.bosi@gmail.com

BOSI MARCELLO
ARCHITETTO

data

REV. 001

SETTEMBRE 2018

spazio annotazioni/timbri enti