


Tav1

COMUNE DI FERRARA

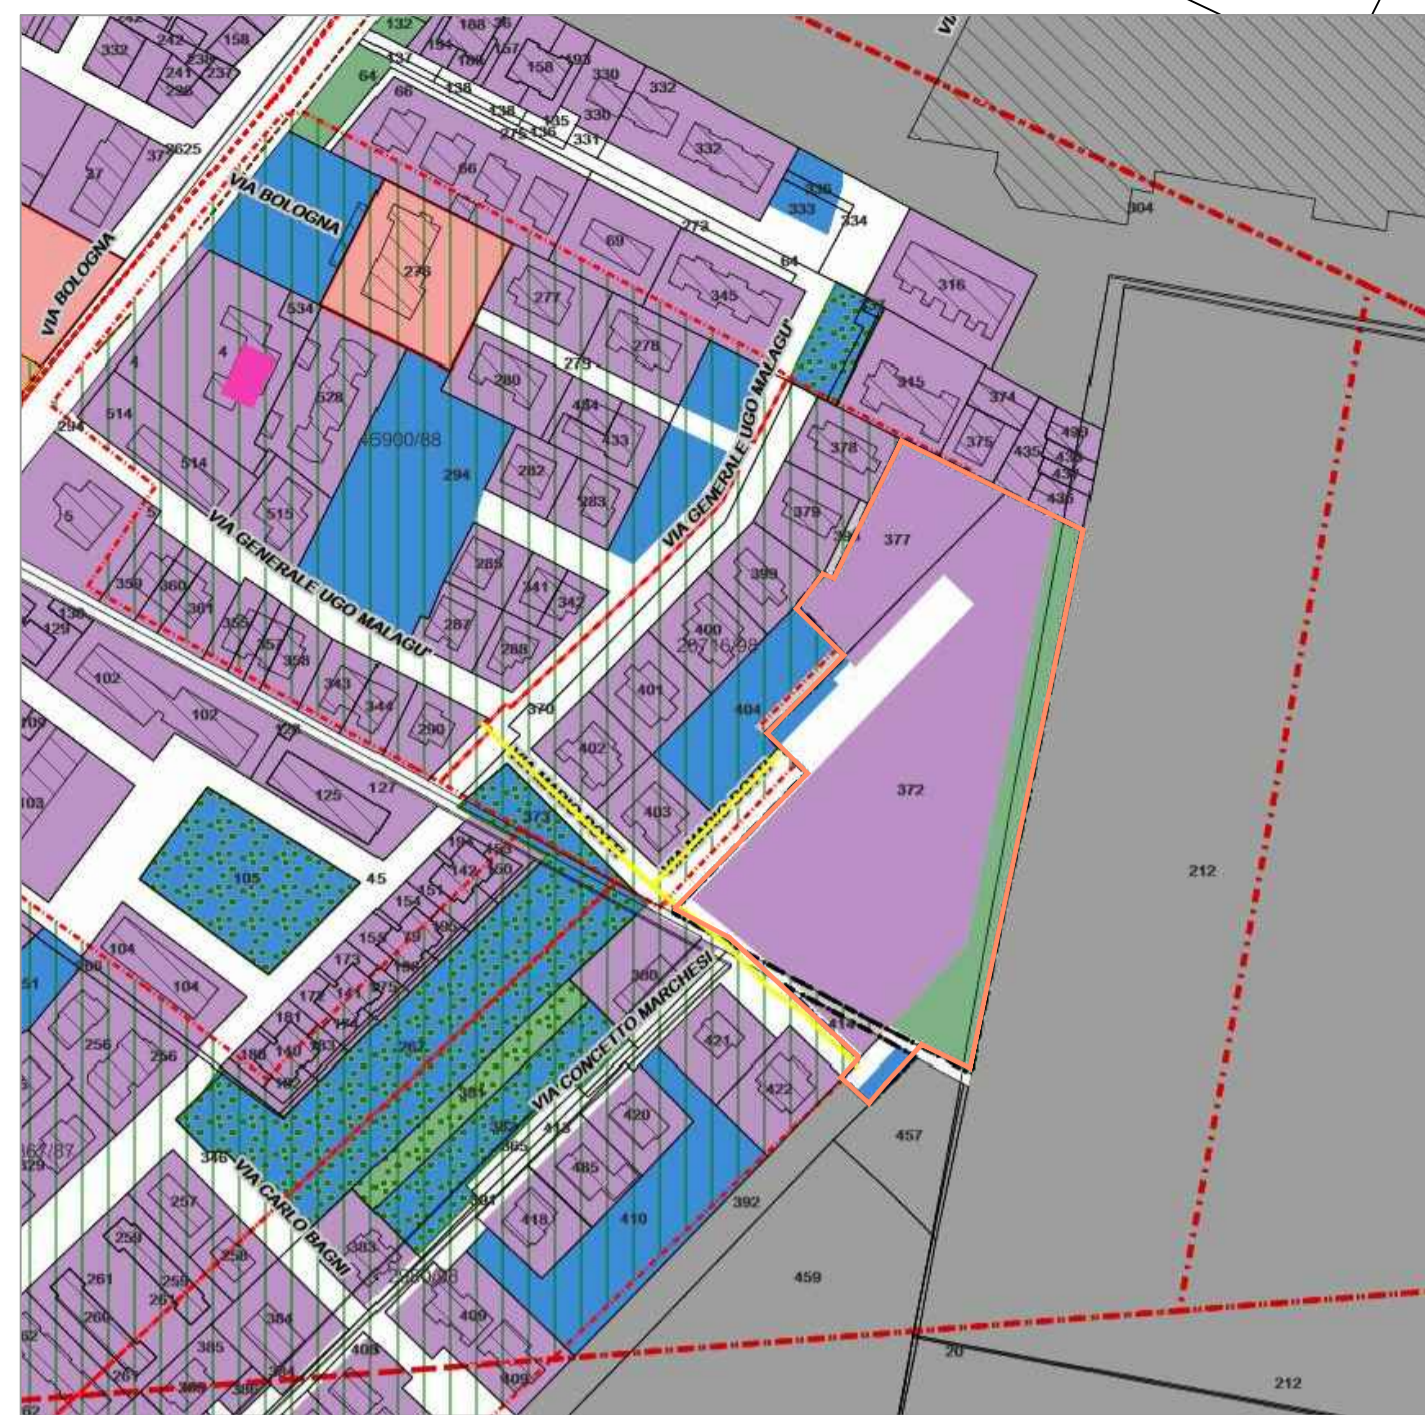

Cartografia RUE vigente - insediamenti prevalentemente residenziali- Art. 14 e 21 - 1 POC
 Parte dell'intervento ricade in zona di tutela B dell'aeroporto di San Luca - Art.119.3 NTA del RUE




Cartografia catastale - Foglio 227 Mapp. 414, 372, 377

"RICHIESTA DI PUA DI INIZIATIVA PRIVATA"
 PROGETTO PER LA REALIZZAZIONE DI UN COMPLESSO RESIDENZIALE
 PREVISTO A FERRARA ALL'INTERNO DELLA VIA MARIO DOTTI

Febbraio 2019

STATO ATTUALE - PIANTA ALTIMETRICA - PLANIMETRIA
 CATASTALE - PROFILO QUOTATO - CARTOGRAFIA RUE SCALA 1:500

-  PERIMETRO DI PROPRIETA'
-  IMPIANTI ALTRE RETI ESISTENTI
-  ALBERATURA ESISTENTE

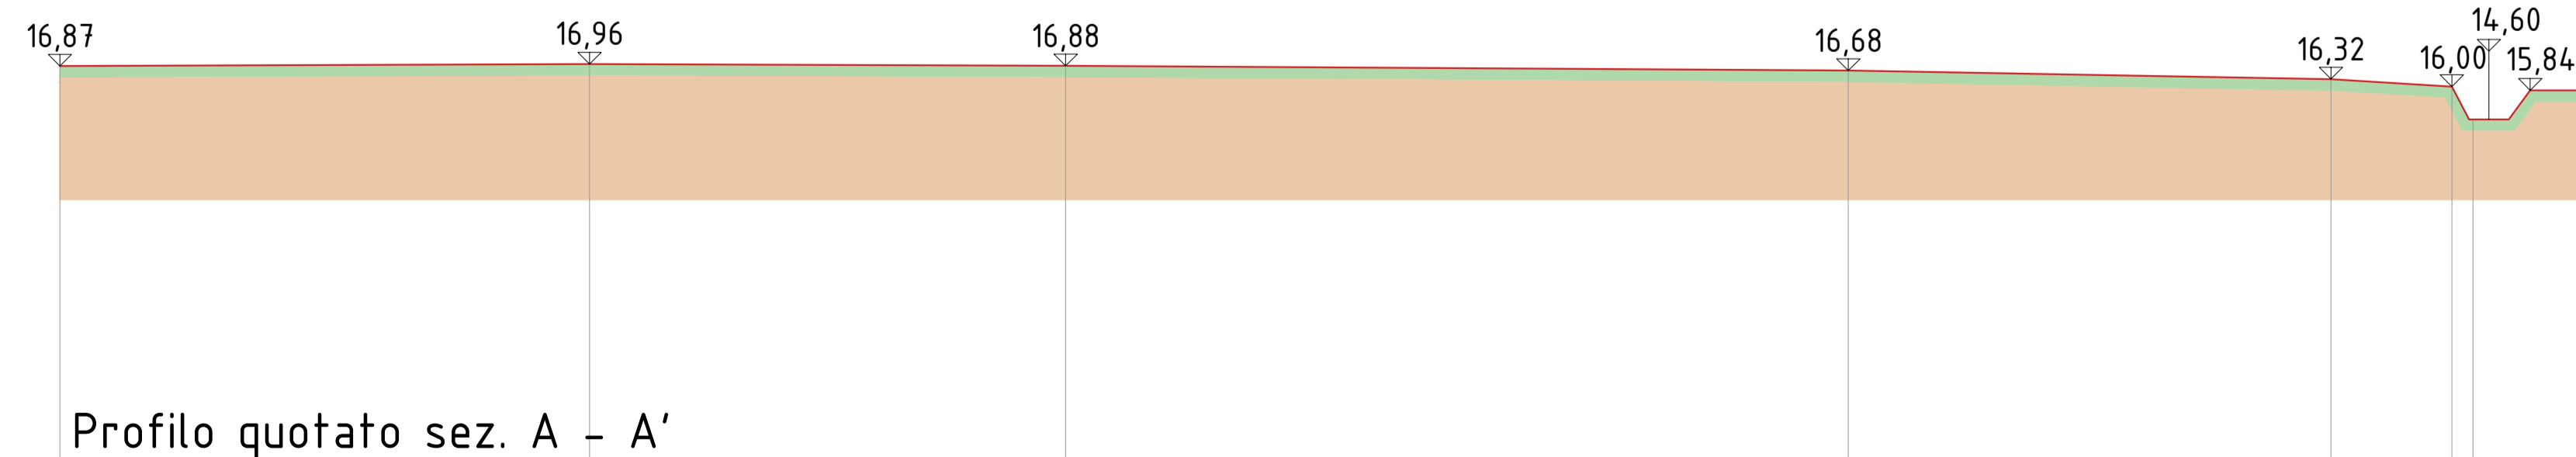

Profilo quotato sez. A - A'

