

GRIMALDI TIZIANO
A.U. DELLA DITTA ALPA LAVORI SRL
GRIMALDI DENIS
PROPRIETARIO DELLA AZIENDA
OLMO DI GRIMALDI DENIS E C.

ALESSANDRO RIBERTI
Architetto
Via Pifferi n°17
Ferrara
Tel. 0532-764118
Cell. 329-9186063
alessandro.riberti.architetto@gmail.com


Tav4

COMUNE DI FERRARA

"RICHIESTA DI PUA DI INIZIATIVA PRIVATA"
PROGETTO PER LA REALIZZAZIONE DI UN COMPLESSO RESIDENZIALE
PREVISTO A FERRARA ALL'INTERNO DELLA VIA MARIO DOTTI

Febbraio 2019

VISTE PROSPETTICHE DELL'INTERVENTO

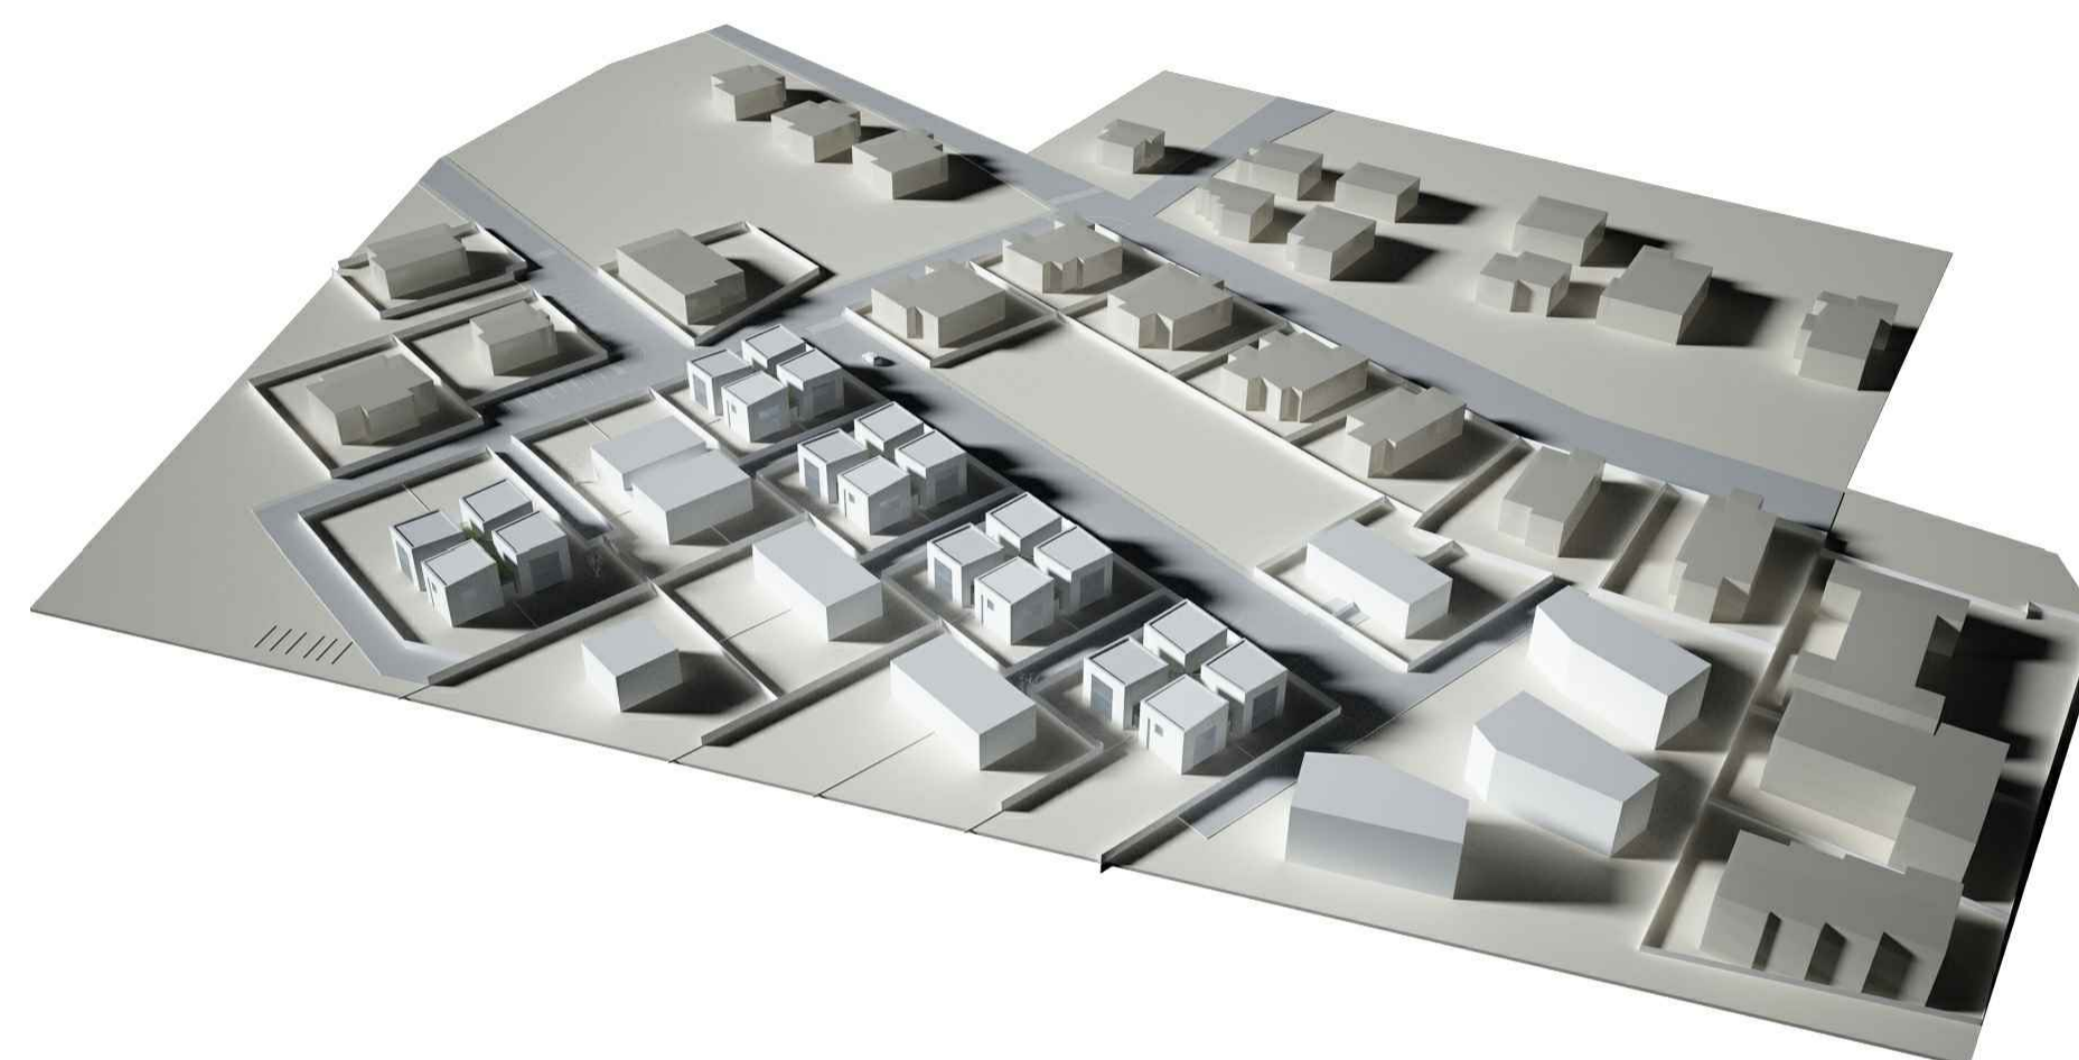

VISTA PROSPETTICA A



IPOTESI PROSPETTICA VOLUMI DI PROGETTO
(quadri familiale)



IPOTESI PROSPETTICA VOLUMI DI PROGETTO
(plurifamiliare)



VISTA PROSPETTICA B

