

GRIMALDI TIZIANO
A.U. DELLA DITTA ALPA LAVORI SRL
GRIMALDI DENIS
PROPRIETARIO DELLA AZIENDA
OLMO DI GRIMALDI DENIS E C.

ALESSANDRO RIBERTI
Architetto
Via Pitteri n°17
Ferrara
Tel. 0532-764.118
Cell. 329-9186063
alessandro.riberti.architetto@gmail.com

Tav6



COMUNE DI FERRARA

"RICHIESTA DI PUA DI INIZIATIVA PRIVATA"
PROGETTO PER LA REALIZZAZIONE DI UN COMPLESSO RESIDENZIALE
PREVISTO A FERRARA ALL'INTERNO DELLA VIA MARIO DOTTI





Febbraio 2019

PROGETTO INFRASTRUTTURE / RSU / SEGNALEMENTO
STRADALE


SCALA 1:500

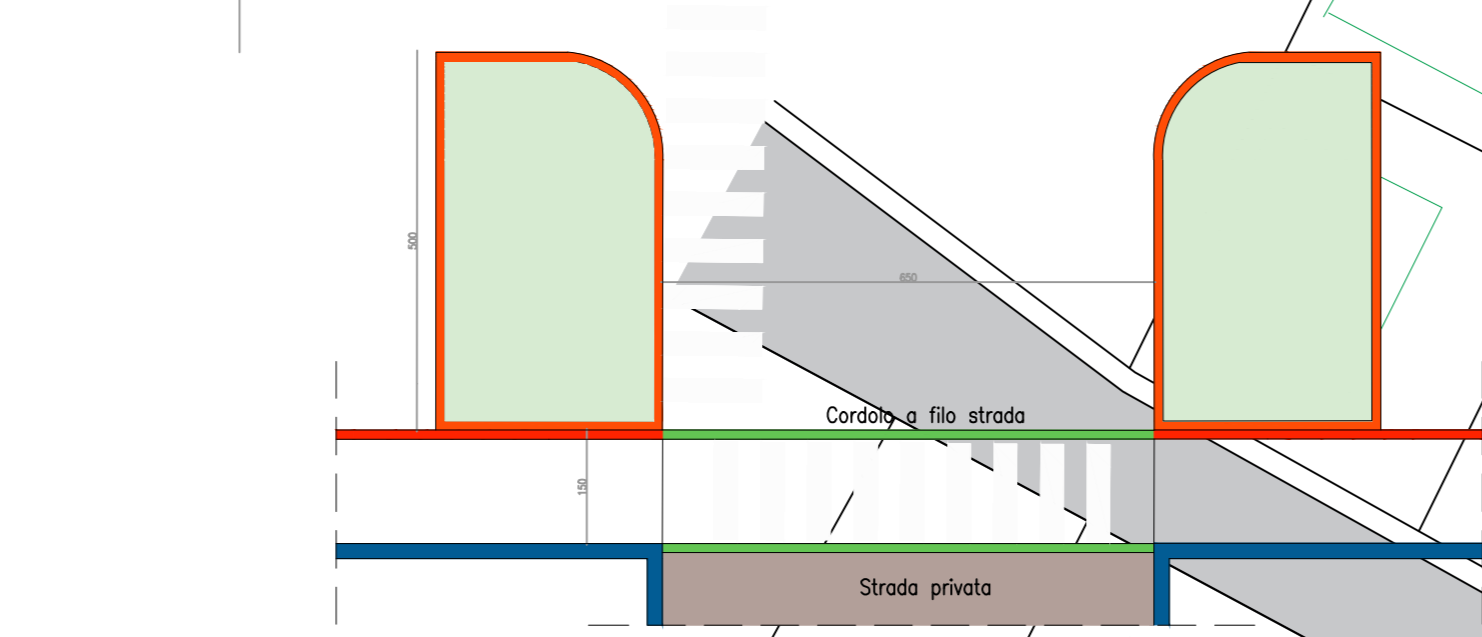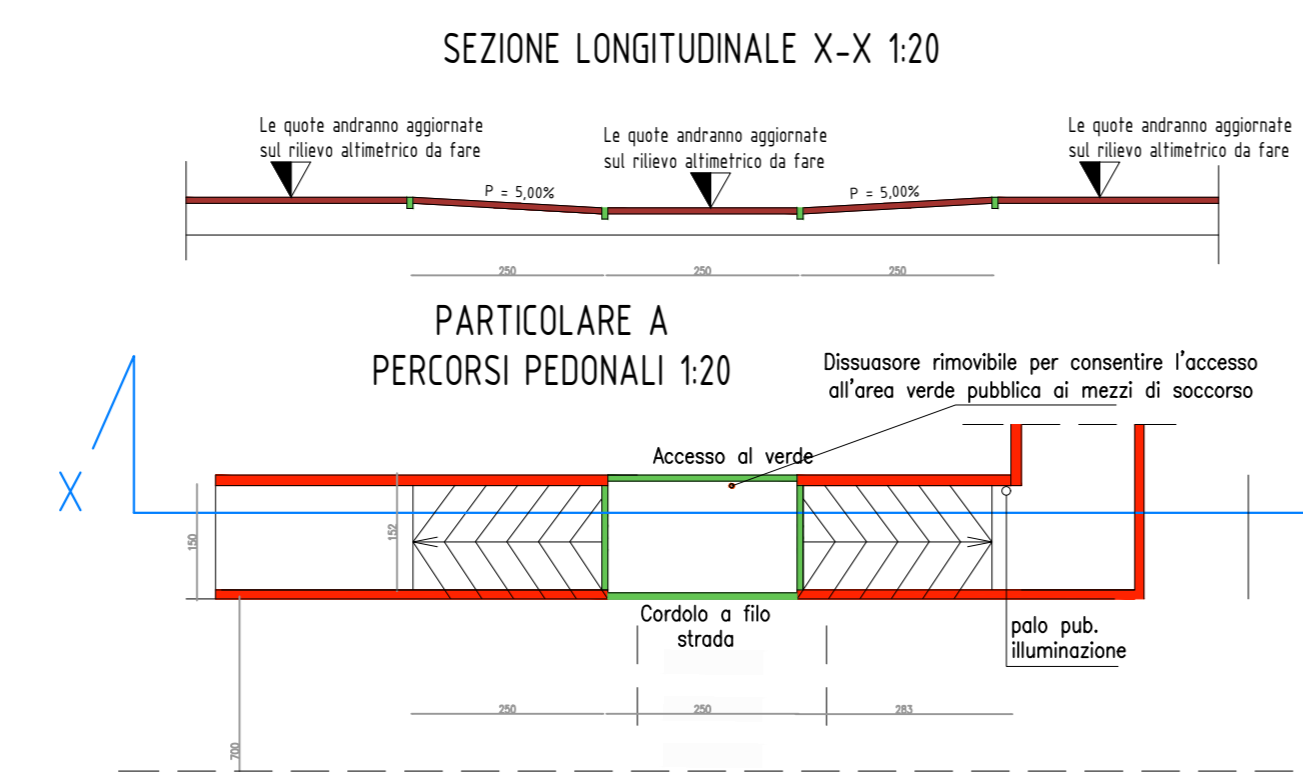


- PERIMETRO DI PROPRIETA'
- AREA PER CASSONETTI RSU
- VERDE PUBBLICO
- VERDE PRIVATO
- AREA VASCA DI LAMINAZIONE
- MURETTO RECINZIONE LARGH. 20 CM
- CORDOLO LARGH. 14 CM (dim. 14x30 in rilievo)
- CORDOLO LARGH. 12 CM (dim. 12x30 in rilievo)
- CORDOLO LARGH. 8 CM (dim. 8x25 filo strada)
- STRADA PUBBLICA ESISTENTE
- STRADA PUBBLICA DI PROGETTO
- STRADA PRIVATA
- MURETTO DI CONTENIMENTO H MAX 50 CM SOPRA QUOTA MEDIA LOTTIZZAZIONE
- RECINZIONE LEGGERA IN PALI E RETE METALLICA
- IMPIANTI ALTRE RETI ESISTENTI
- IMPIANTI ALTRE RETI DI PROGETTO
- CABINA ELETTRICA

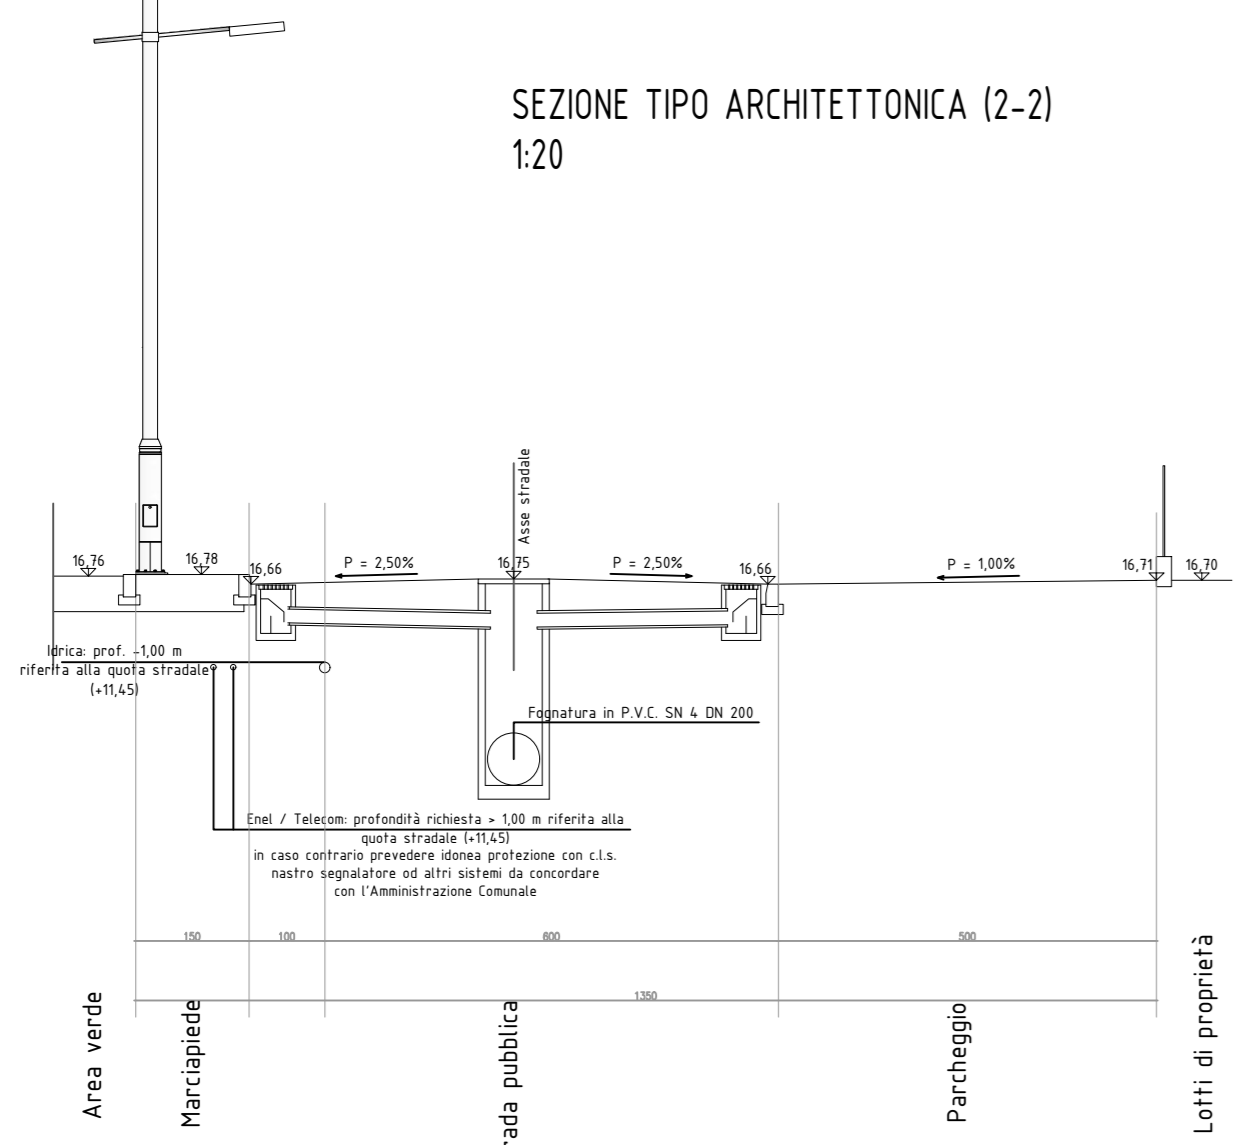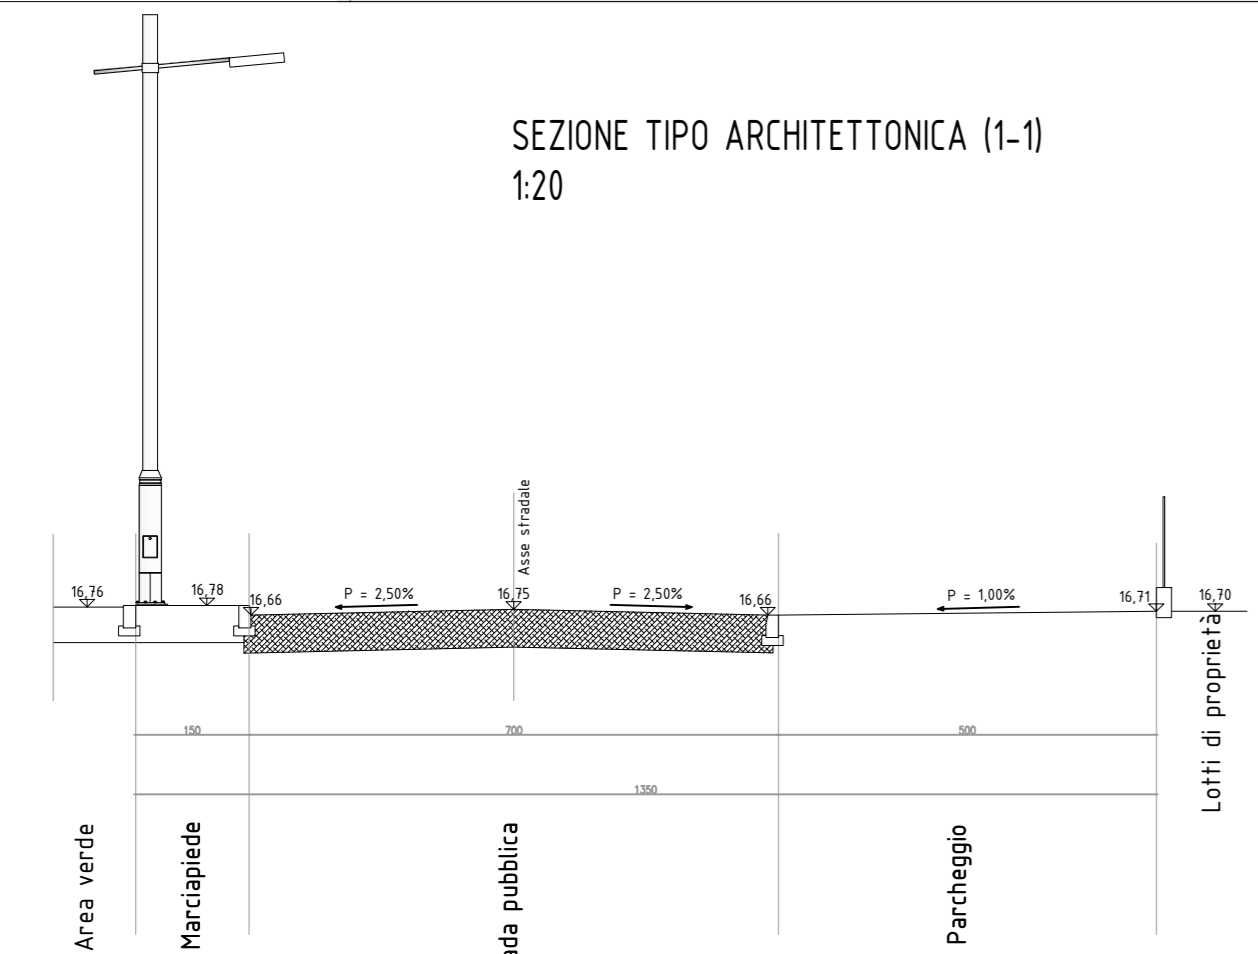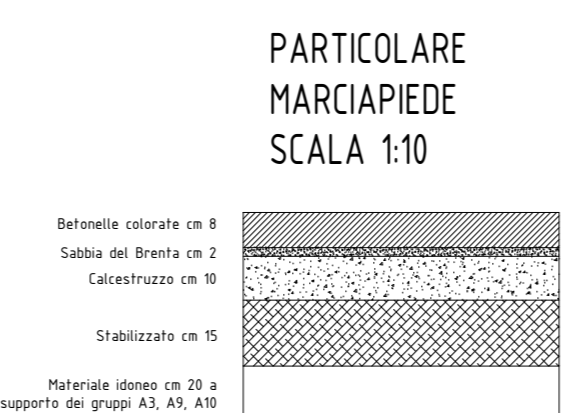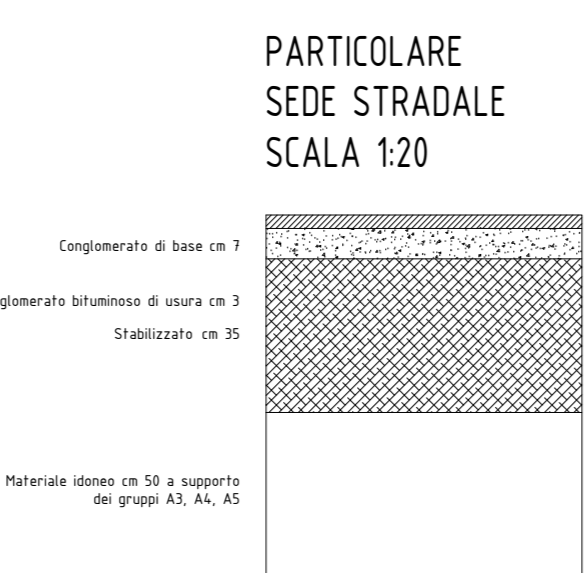

PARTICOLARE B
PERCORSO PEDONALE AREA R.S.U. 1:20

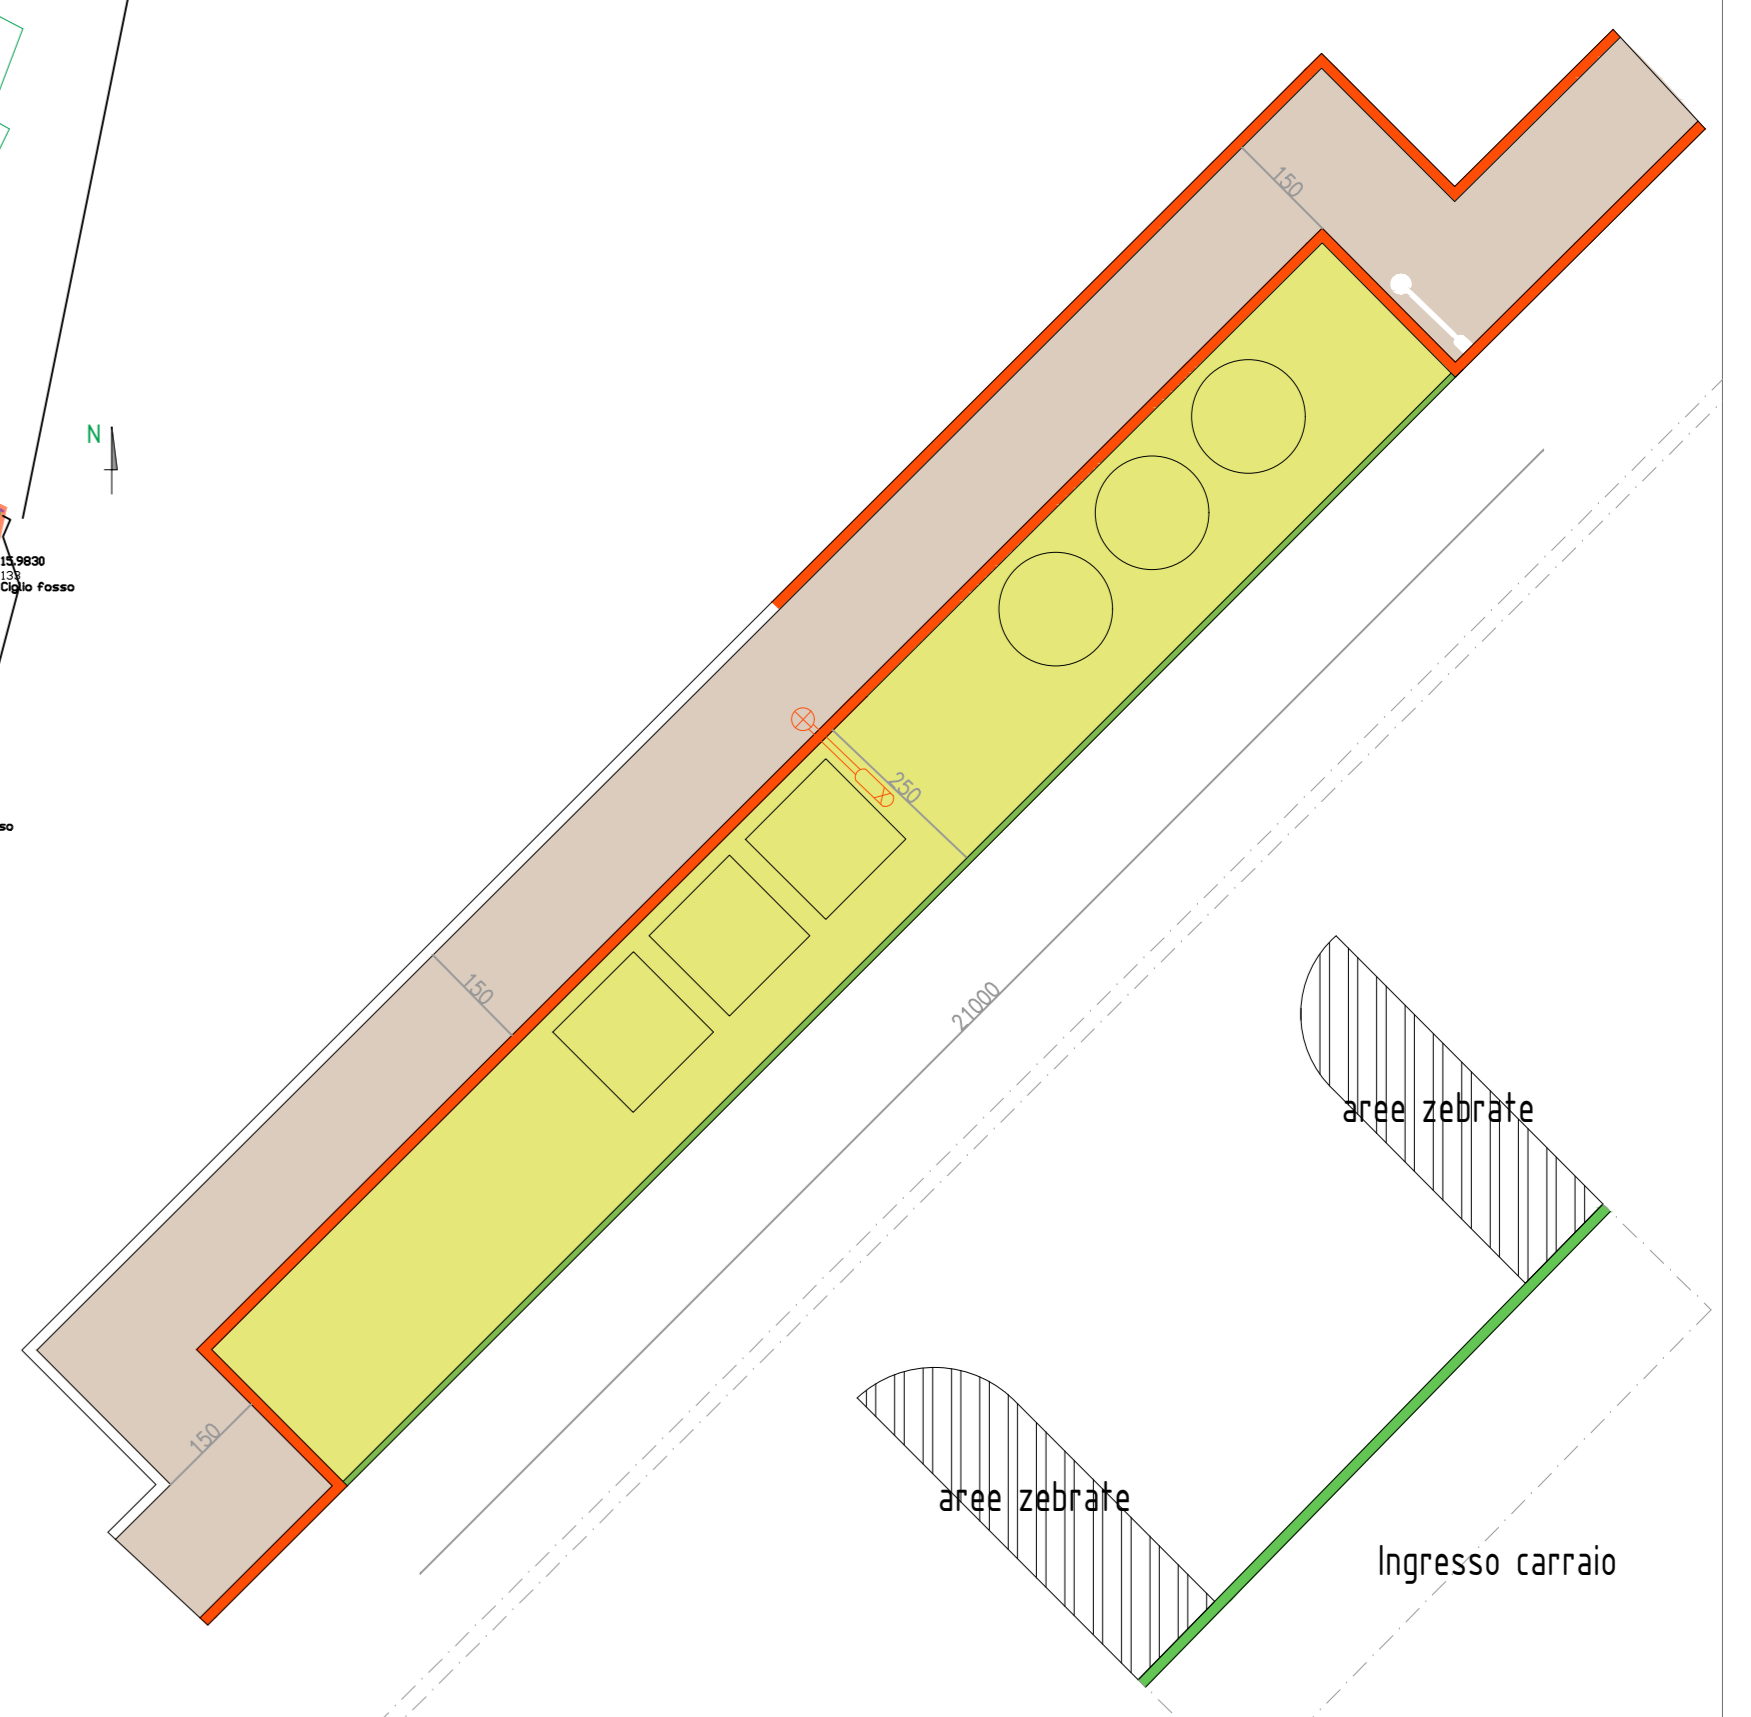

PARTICOLARE RECINZIONE LEGGERA 1:20

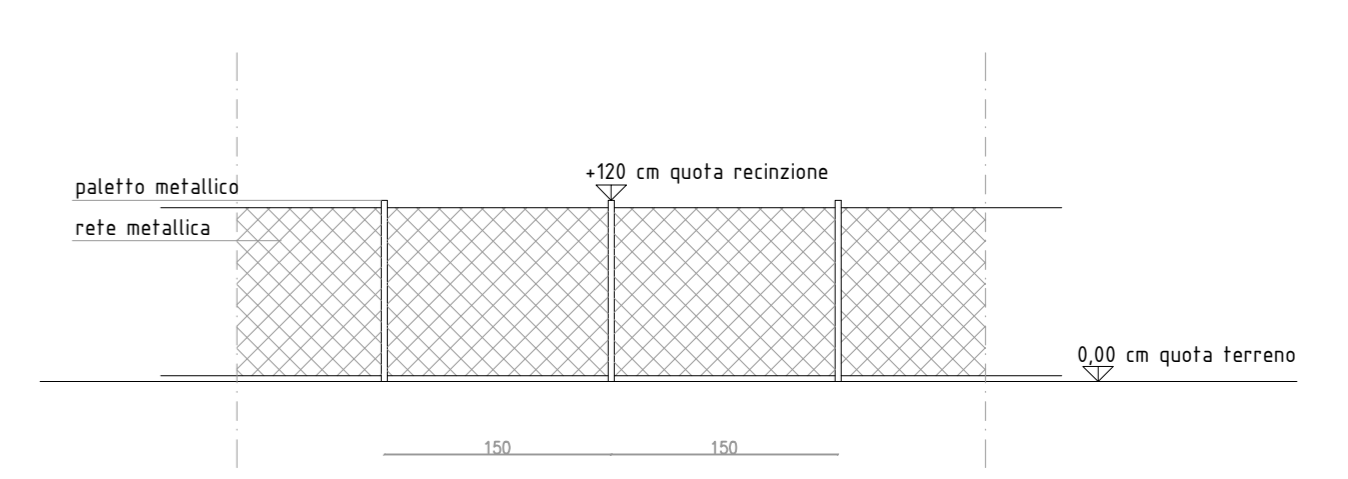

PARTICOLARE C
INNESTO ACCESSO AEROPORTUALE 1:50

