

GRIMALDI TIZIANO
A.U. DELLA DITTA ALPA LAVORI SRL
GRIMALDI DENIS
PROPRIETARIO DELLA AZIENDA
OLMO DI GRIMALDI DENIS E C.

ALESSANDRO RIBERTI
Architetto
Via Pitteri n°17
Ferrara
Tel. 0532-764.118
Cell. 329-9186063
alessandro.riberti.architetto@gmail.com


Tav8

COMUNE DI FERRARA


"RICHIESTA DI PUA DI INIZIATIVA PRIVATA"
PROGETTO PER LA REALIZZAZIONE DI UN COMPLESSO RESIDENZIALE
PREVISTO A FERRARA ALL'INTERNO DELLA VIA MARIO DOTTI

Febbraio 2019



SCHEMA RETE ACQUE METEORICHE - CONSORZIO DI BONIFICA SCALA 1:500

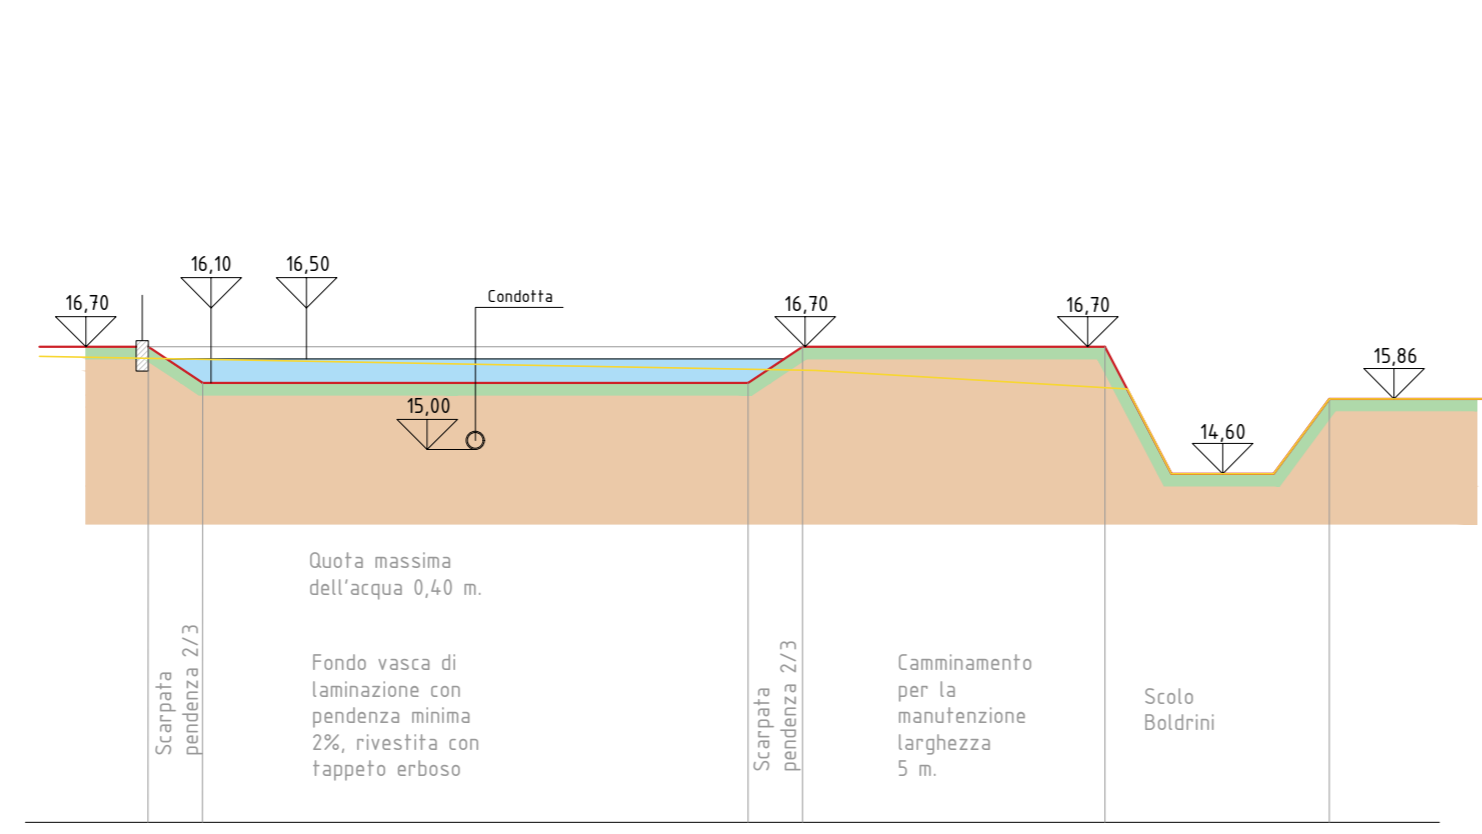

Particolare 1
Pianta e sezione del Pozzetto con "Bocca battente"

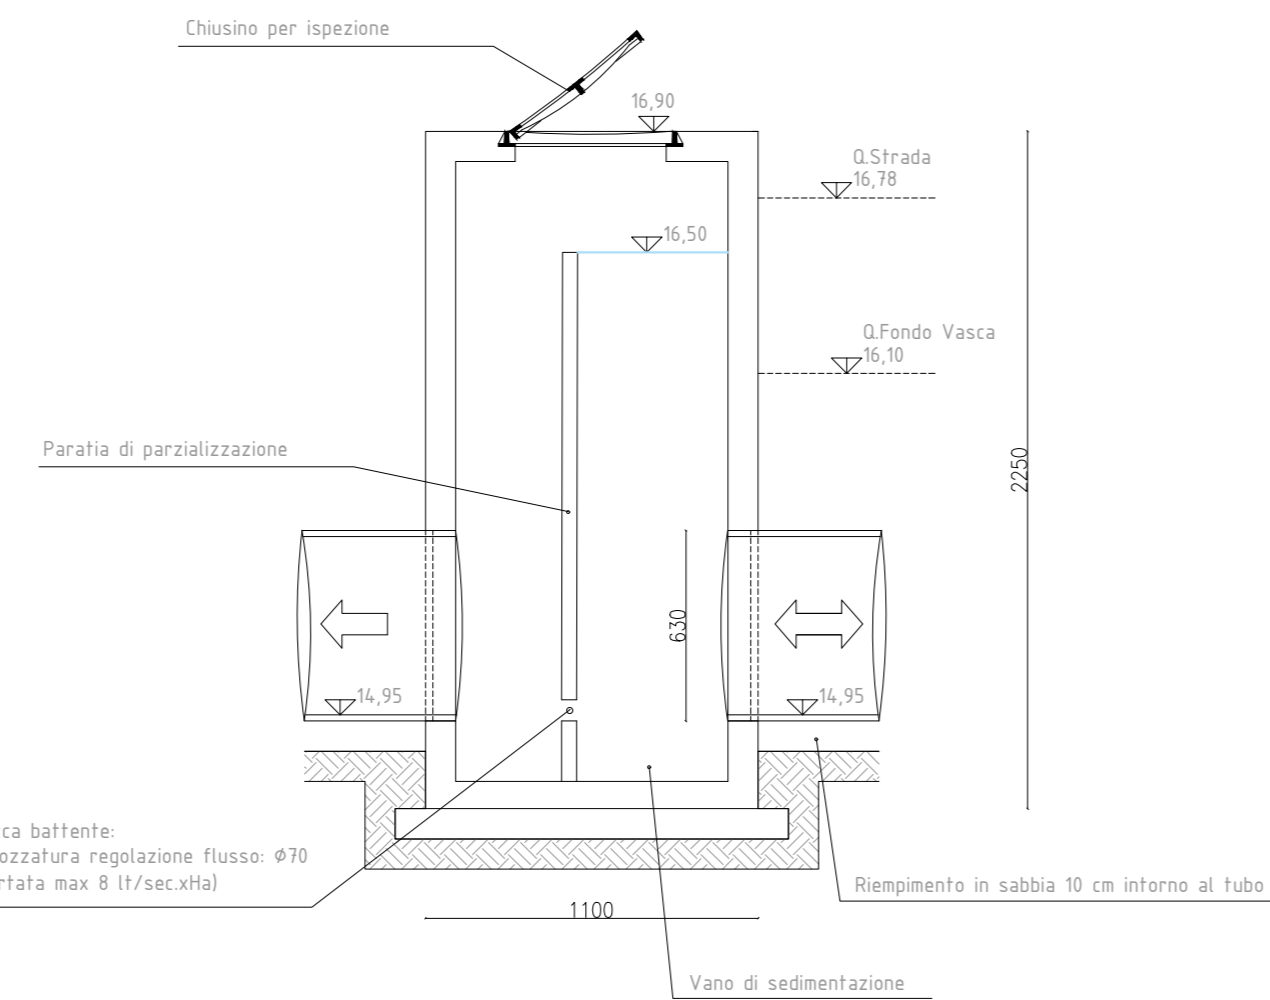

Particolare 2
n°5 Pozzetti su Vasca di Laminazione
che garantisce l'obliscio in caso di laminazione

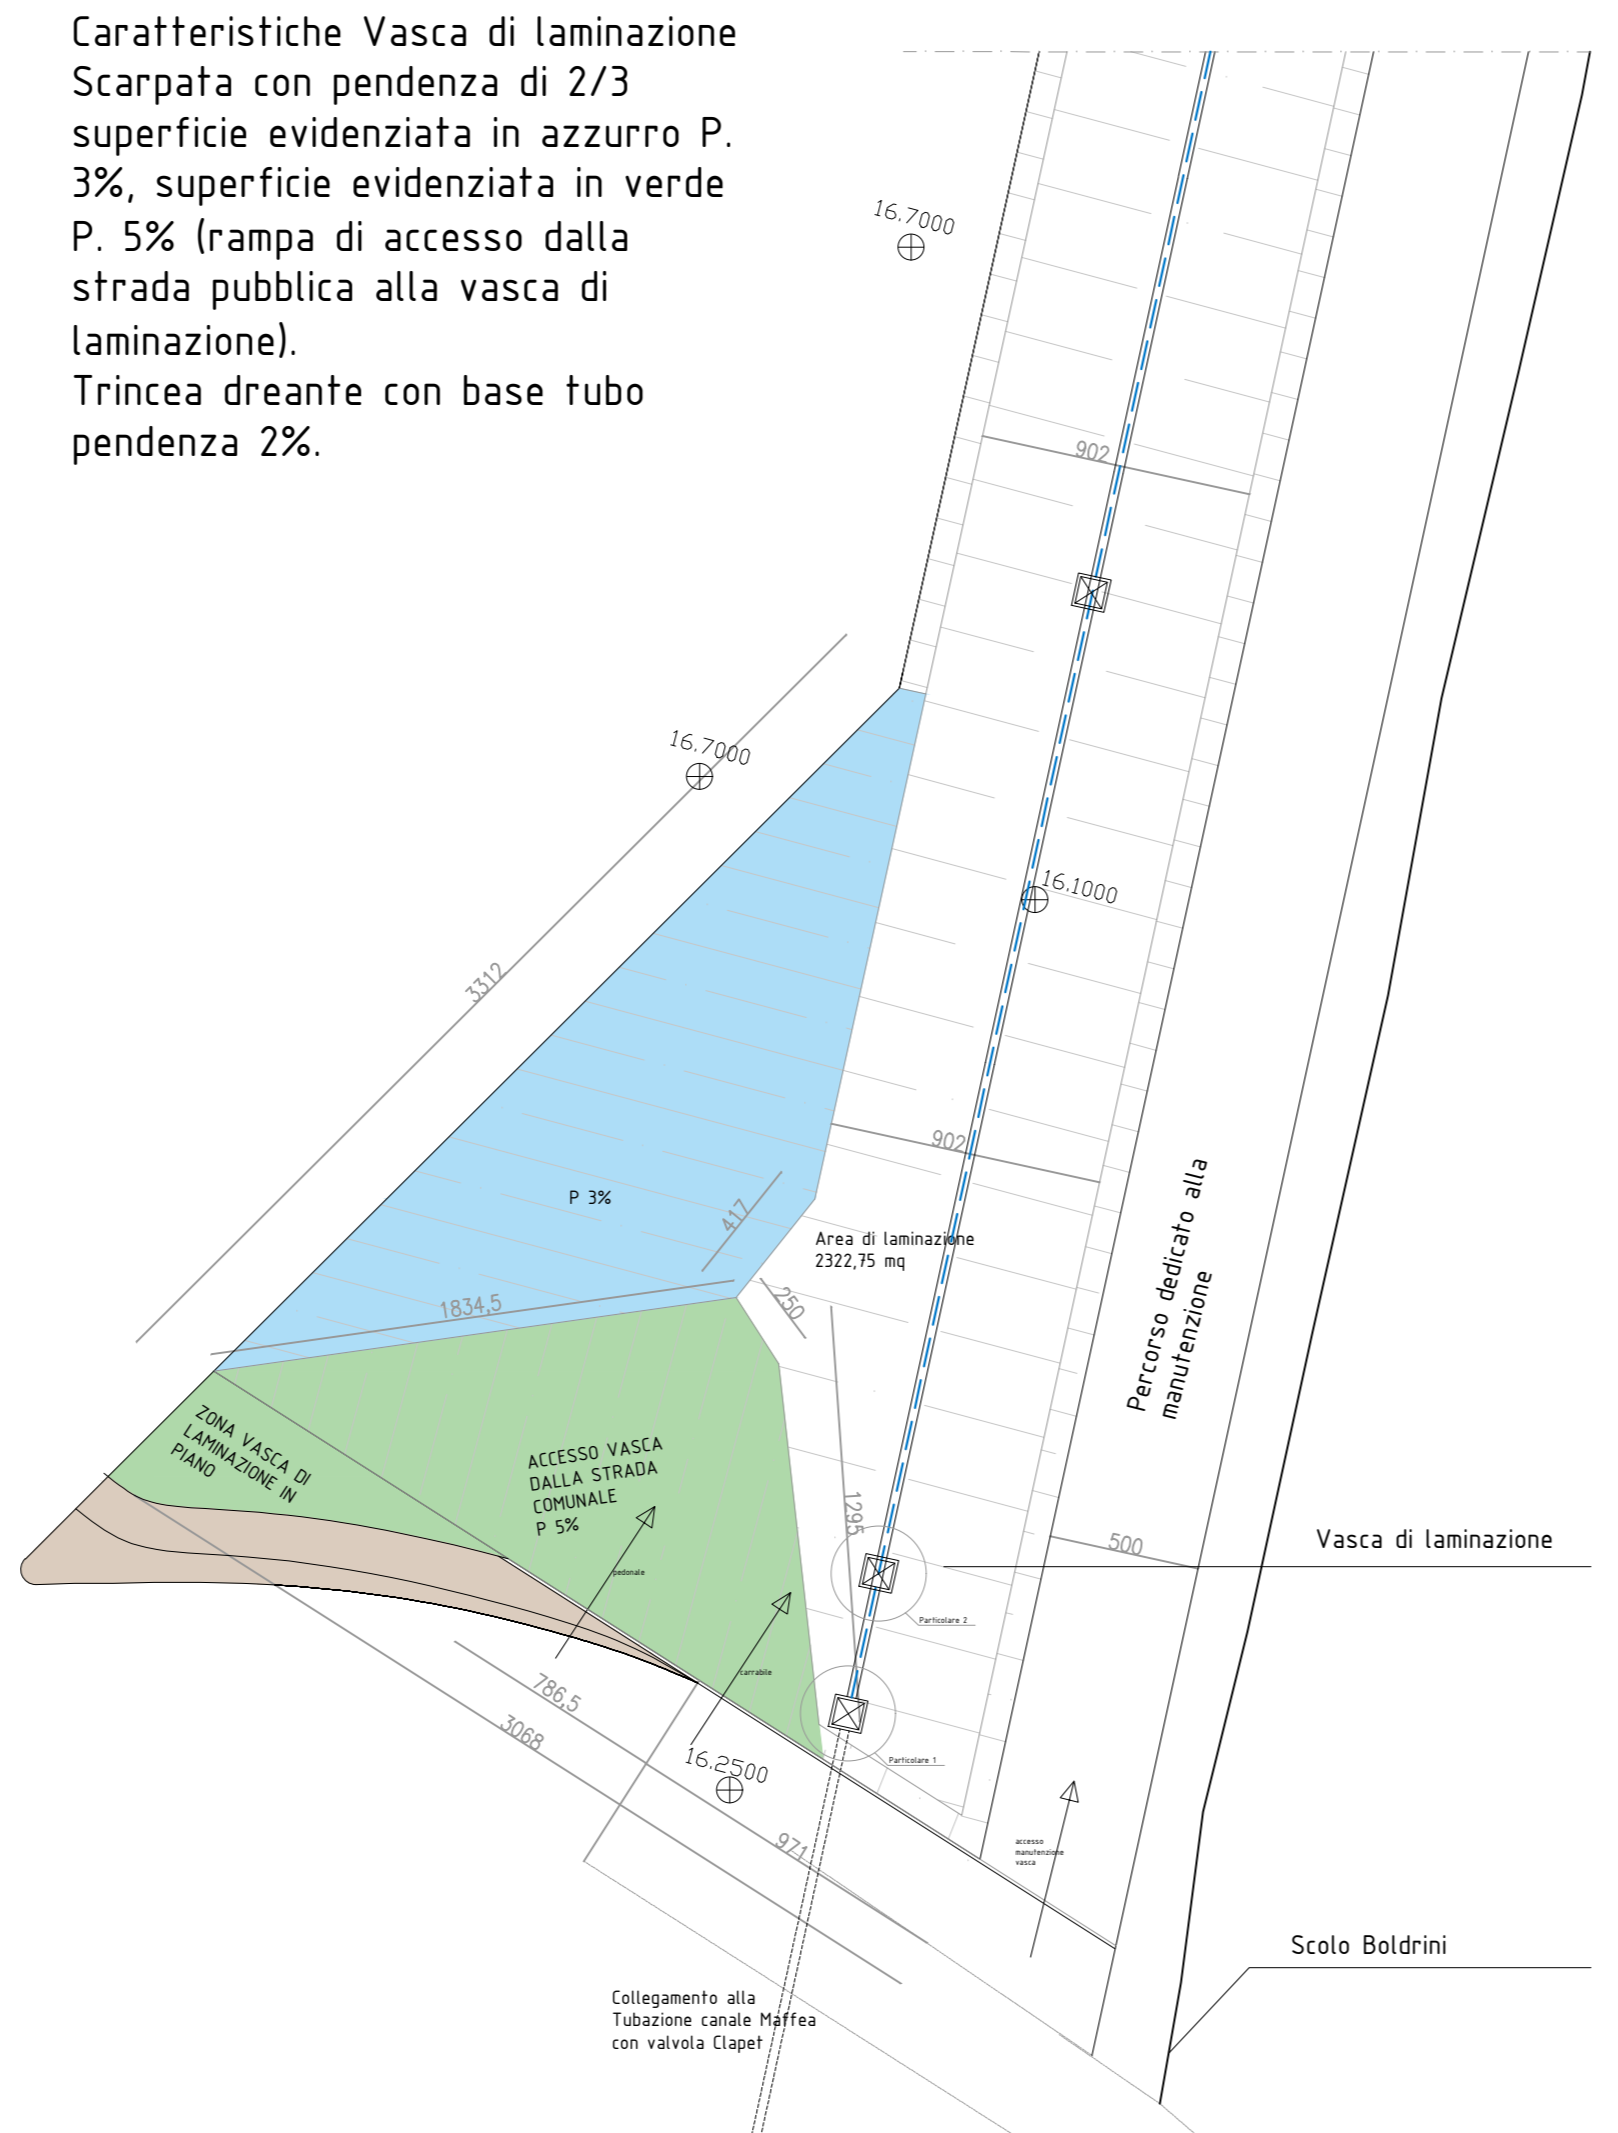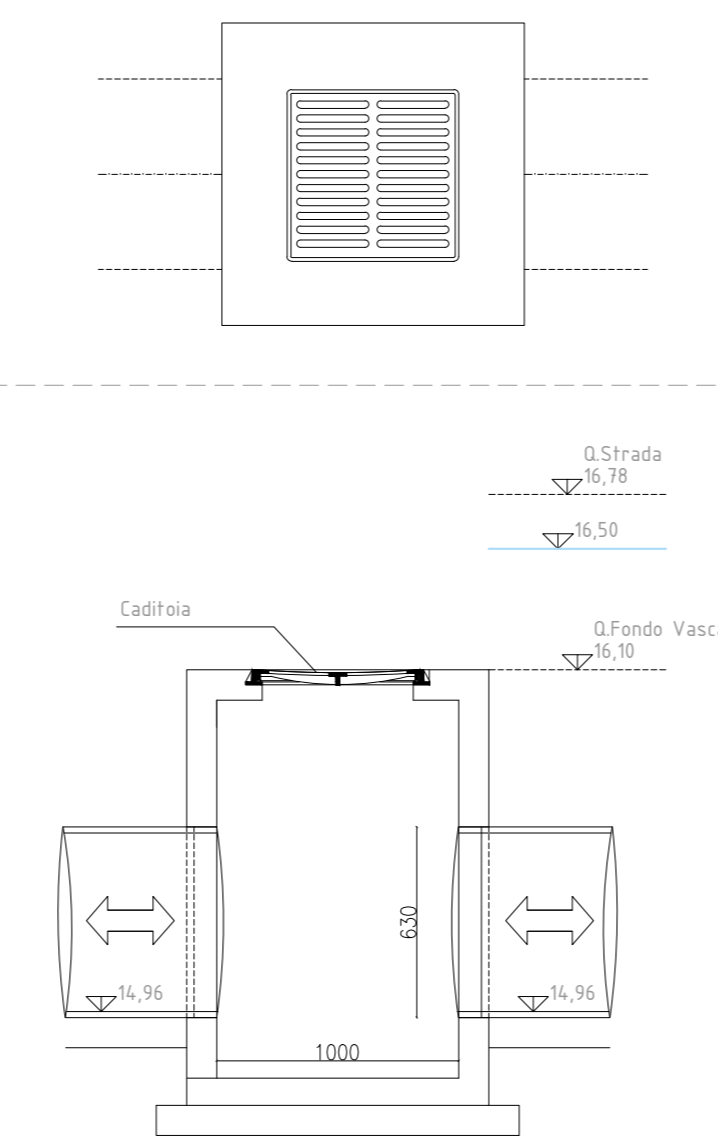

- PERIMETRO DI PROPRIETA'
- TUBAZIONE H2O ESISTENTE
- TUBAZIONE H2O IN PVC UNI-EN 1401 S8 DN 160 PER ALLACCIAMENTO CADITOIE
- TUBAZIONE H2O UNI-EN S8 DN630
- PROFILO STATO DI PROGETTO
- PROFILO STATO DI FATTO
- TUBAZIONE H2O DN400 DI PROGETTO
- POZZETTO RINFORZATO ISPEZIONABILE 120X120 INT.
- POZZETTO RINFORZATO ISPEZIONABILE 100X100 INT. CON BOTOLA IN GHISA SFEROIDALE D400
- POZZETTO CIECO 70X70 INT.
- POZZETTO DI RACCORDO E 50X50 INT.
- POZZETTI SU VASCA DI LAMINAZIONE PART.2
- CADITOIA RINFORZATA CON GRIGLIA IN GHISA 50X50 DI PROGETTO
- IMPIANTI ALTRE RETI ESISTENTI
- CAPOSALDO CONSORZIO DI BONIFICA N° 103930 Via Bologna 275 FE (16,9881 m)

Vol. min. di laminazione = 574 mc
Vol. di progetto vasca di laminazione (invaso h 0,40 m) = 754 mc
Sup. vasca = 2322,73 mq
Percorso Manutenzione (largh. 5 m) = 945 mq

