

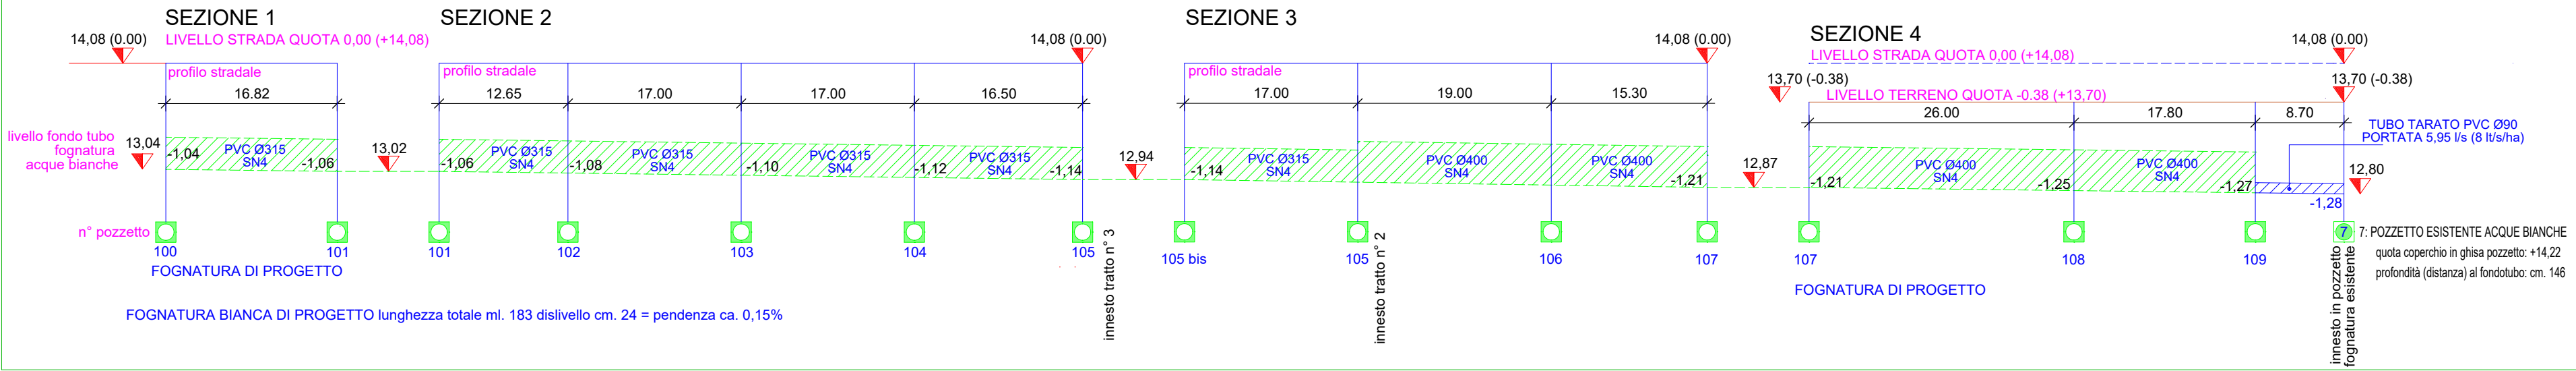
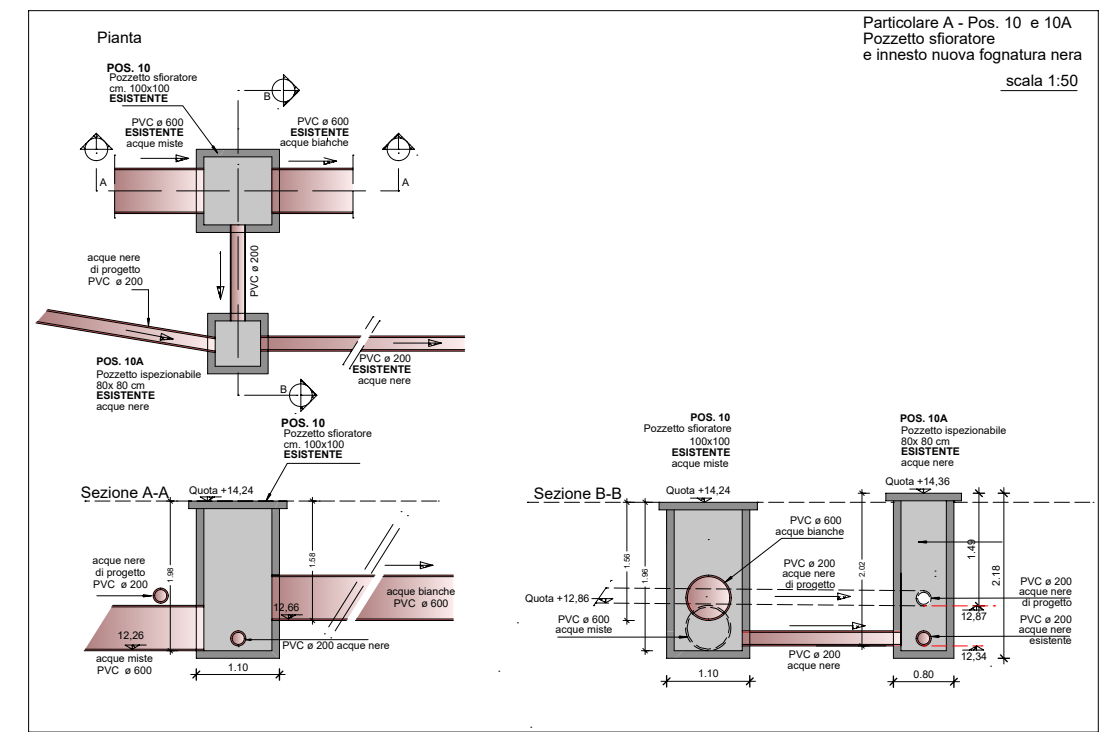


## FOGNATURE ACQUE BIANCHE

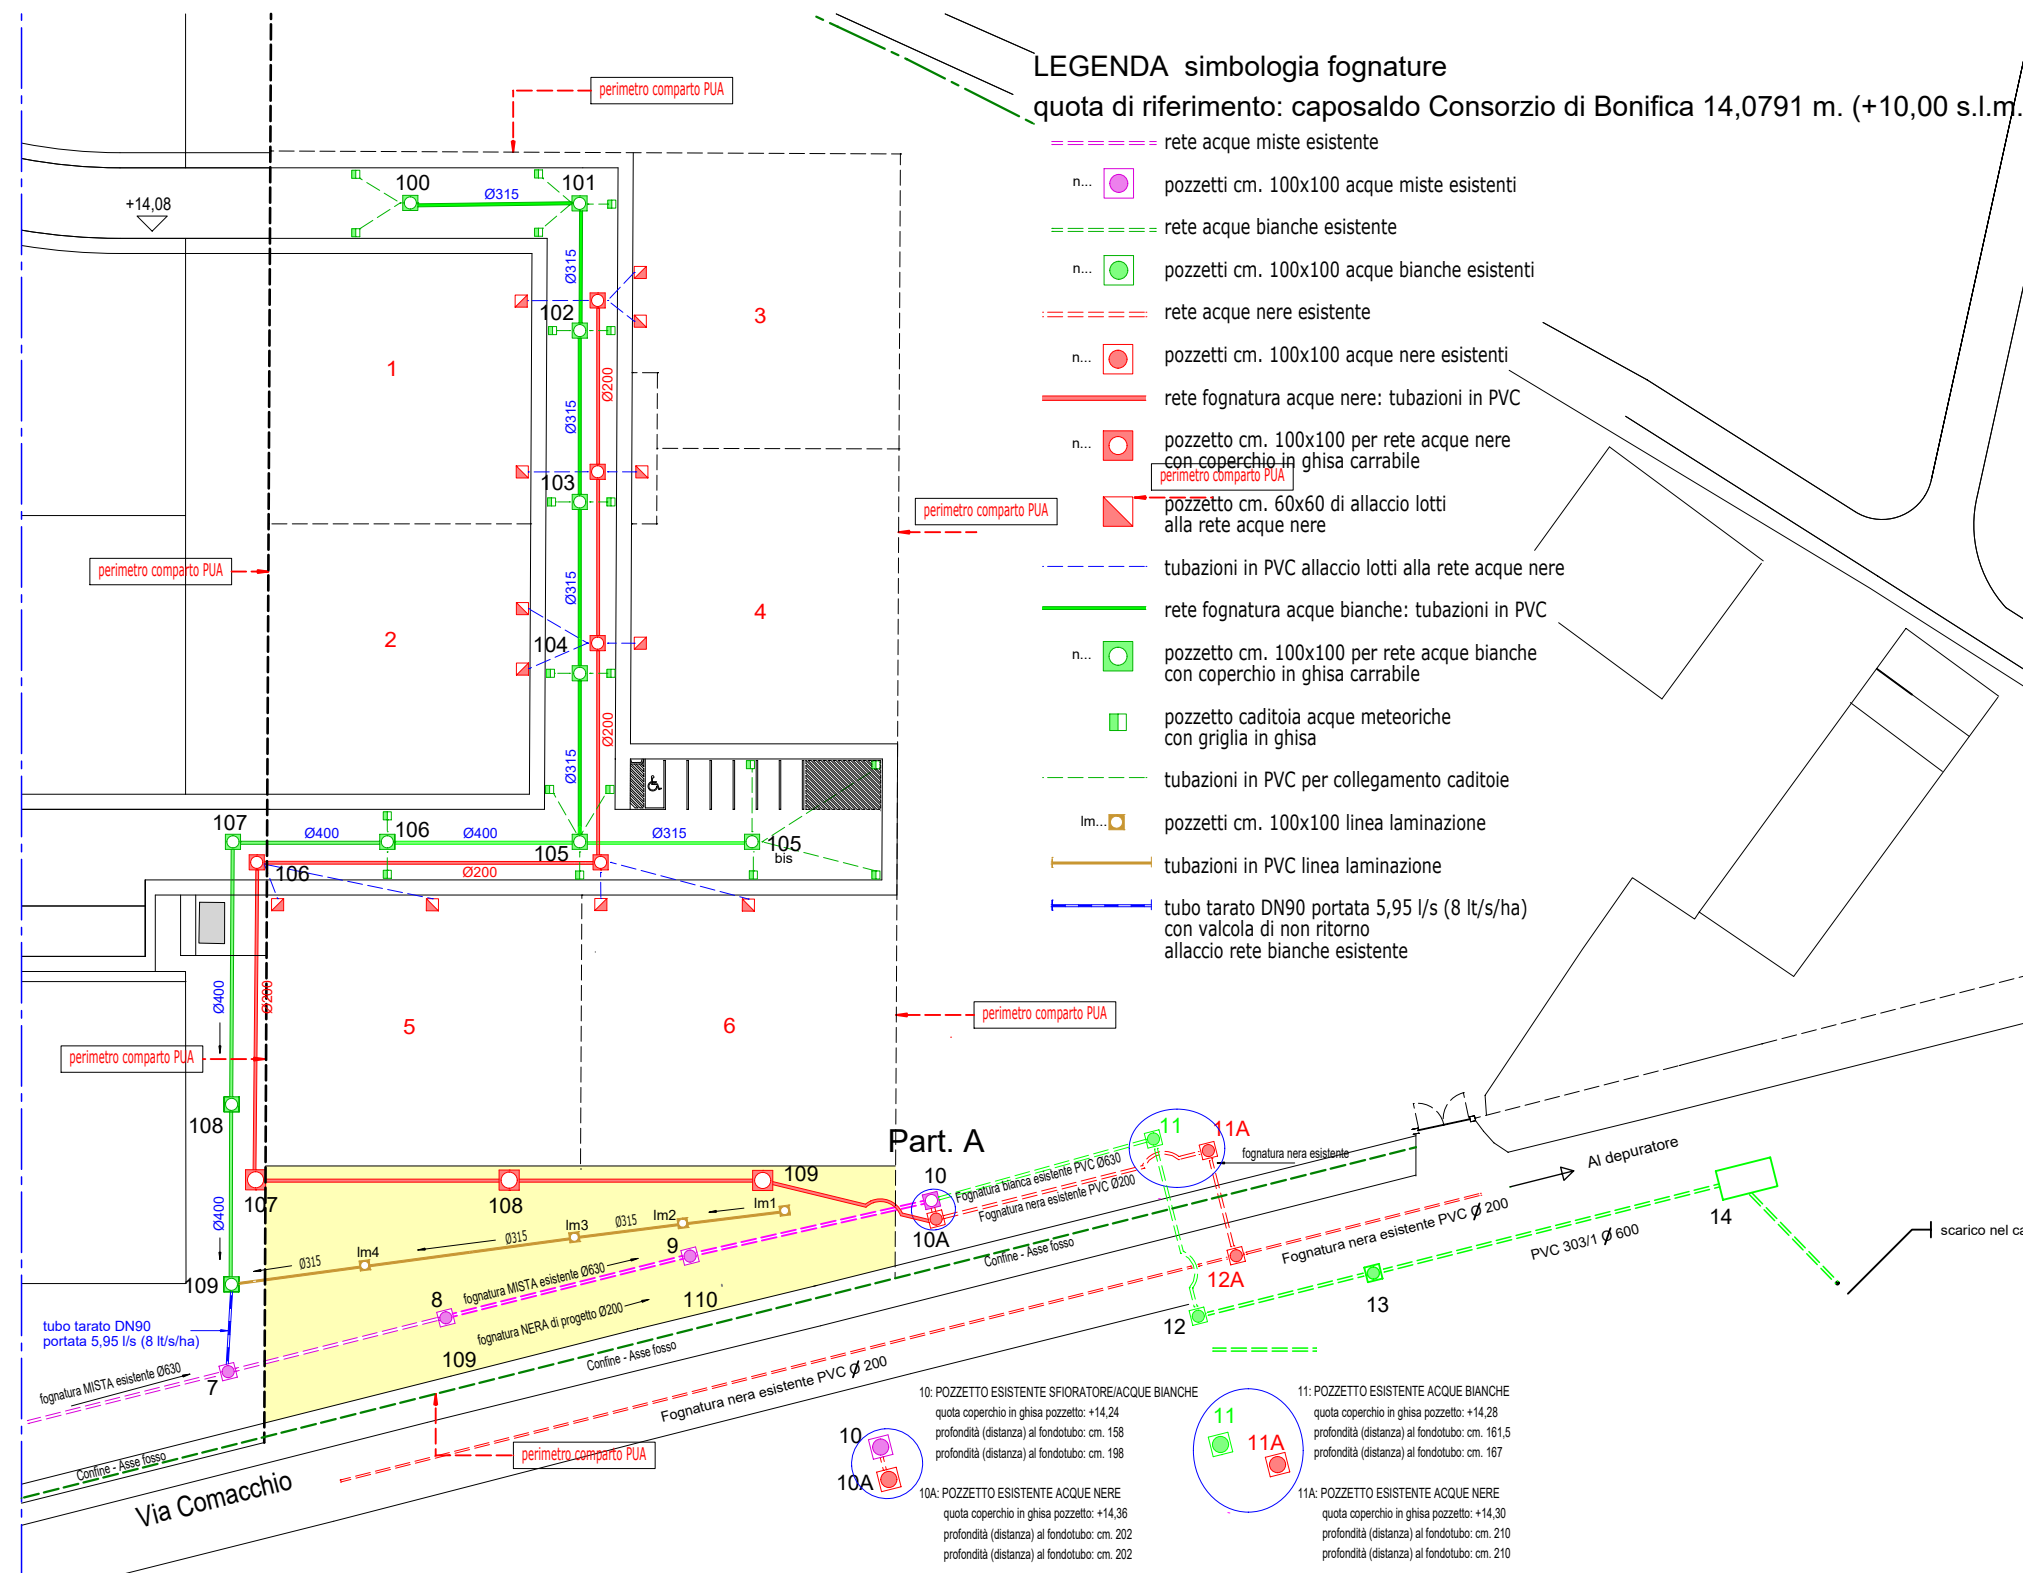

## FOGNATURE ACQUE NERE

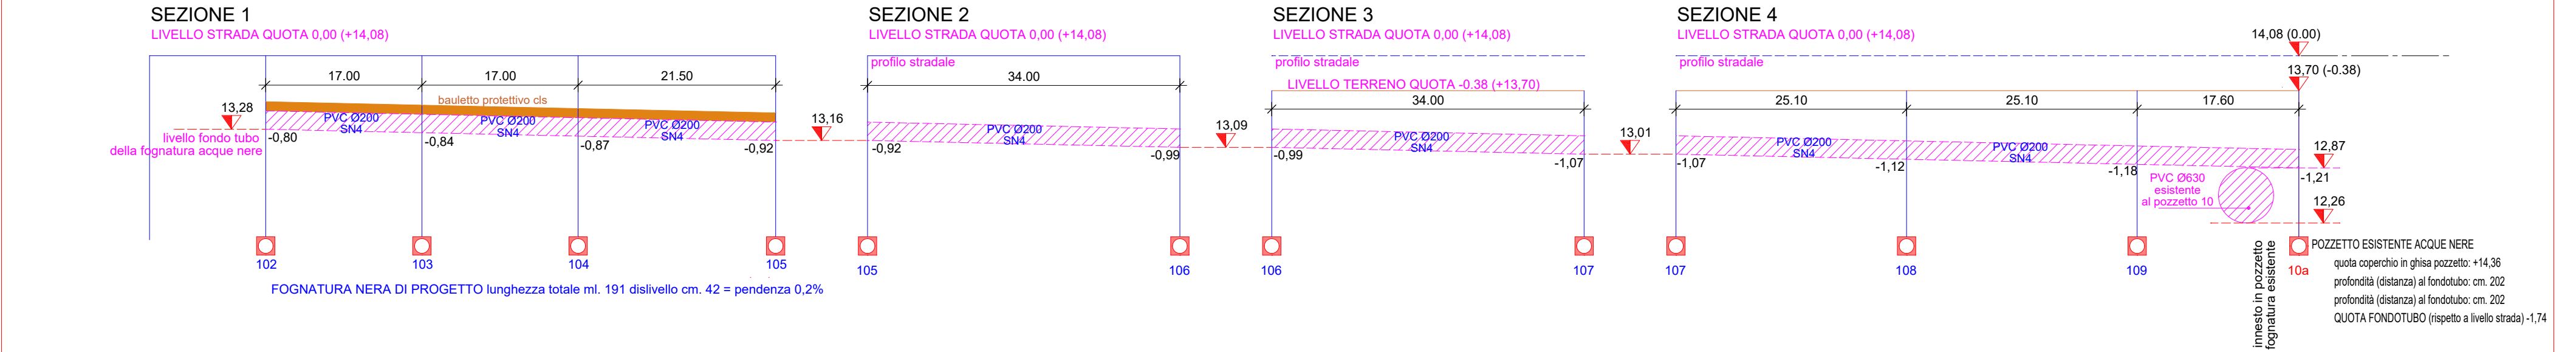

**COMUNE DI FERRARA**  
Nuovo P.U.A. in Variante  
Piano Urbanistico Attuativo  
a seguito di Variante POC  
approvata in C.C. 03/12/2018  
Comparto "18ANS\_03 - Quartesana  
via Comacchio

**PROGETTISTA:**  
ARCH. VITTORIO ANSELMINI  
via Aldighieri, 10 - 44121 Ferrara  
[Tel.] 0532/202635  
[e mail] vittorio.anselmi@ticonzero.biz  
[Pec] vittorio.anselmi@archiworldpec.it

**COMMITTENTE:**  
Sigg.ri Andrea e Massimo LAZZARI  
44100 via Colombarola 26  
Ferrara

Aprile 2019 - Aggiornamento a seguito di Conferenza di Servizi del 13/03/2019

**TITOLO**  
**SCHEMI PROGETTUALI OPERE DI URBANIZZAZIONE**  
**RETE FOGNATURA PUBBLICA:**  
**SEZIONI**