


PLANIMETRIA GENERALE - PROFILI

Scala 1:3000

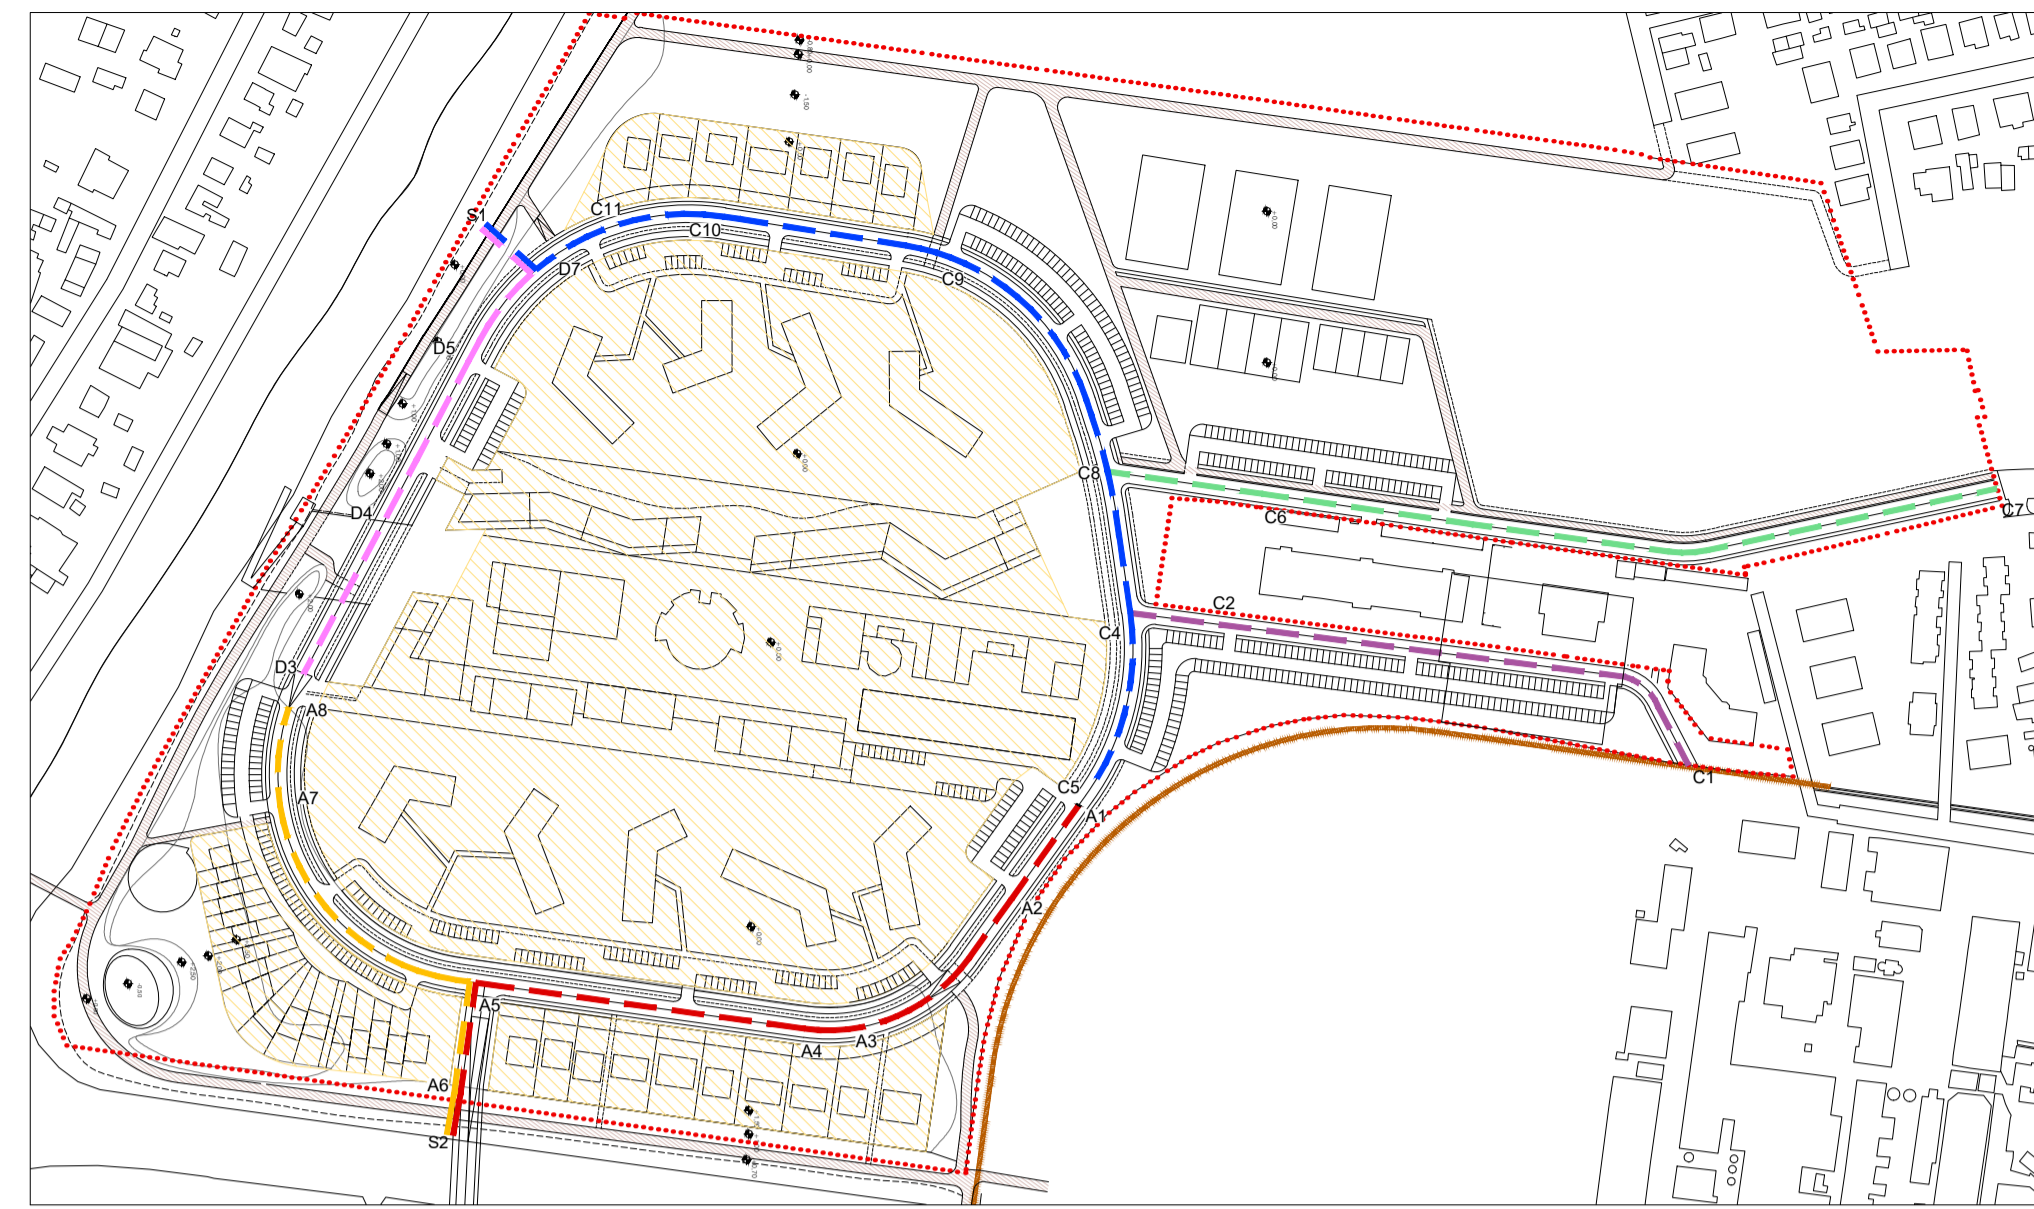


LEGENDA

	Area di intervento
	Profilo 1
	Profilo 2
	Profilo 3
	Profilo 4
	Profilo 5
	Profilo 6

PROFILO 4 - FOGNATURA TRATTO: C4 - C2 - C1

scala orizzontale 1:500


scala verticale 1:50

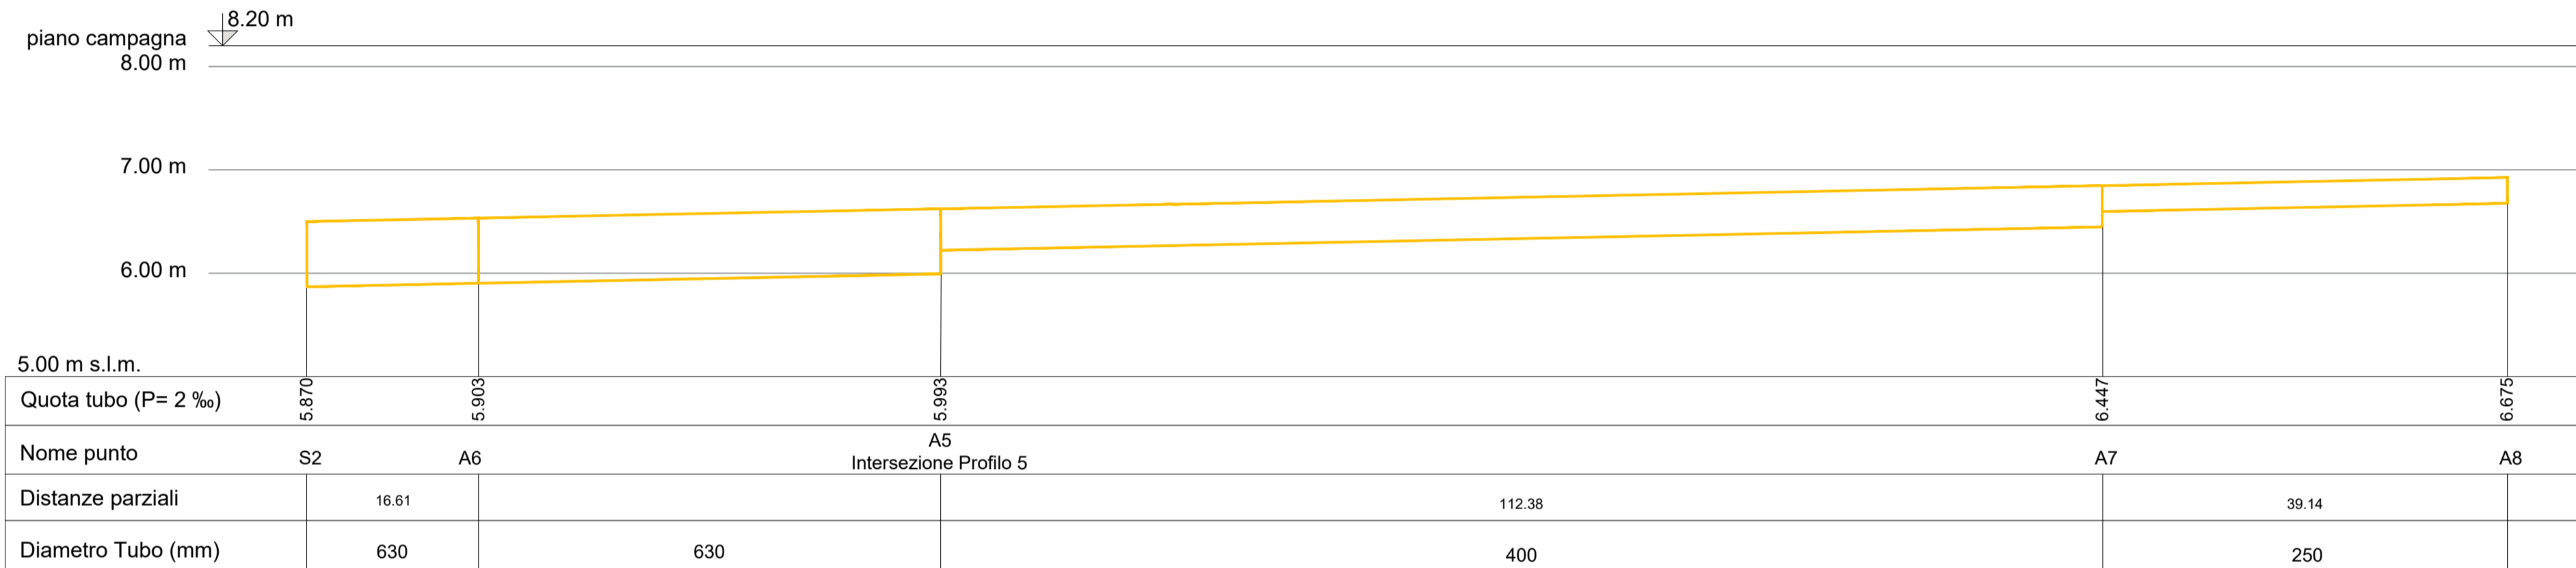

PROFILO 5 - FOGNATURA TRATTO: S2 - A6 - A5 - A4 - A3 - A2 - A1

scala orizzontale 1:500


scala verticale 1:50

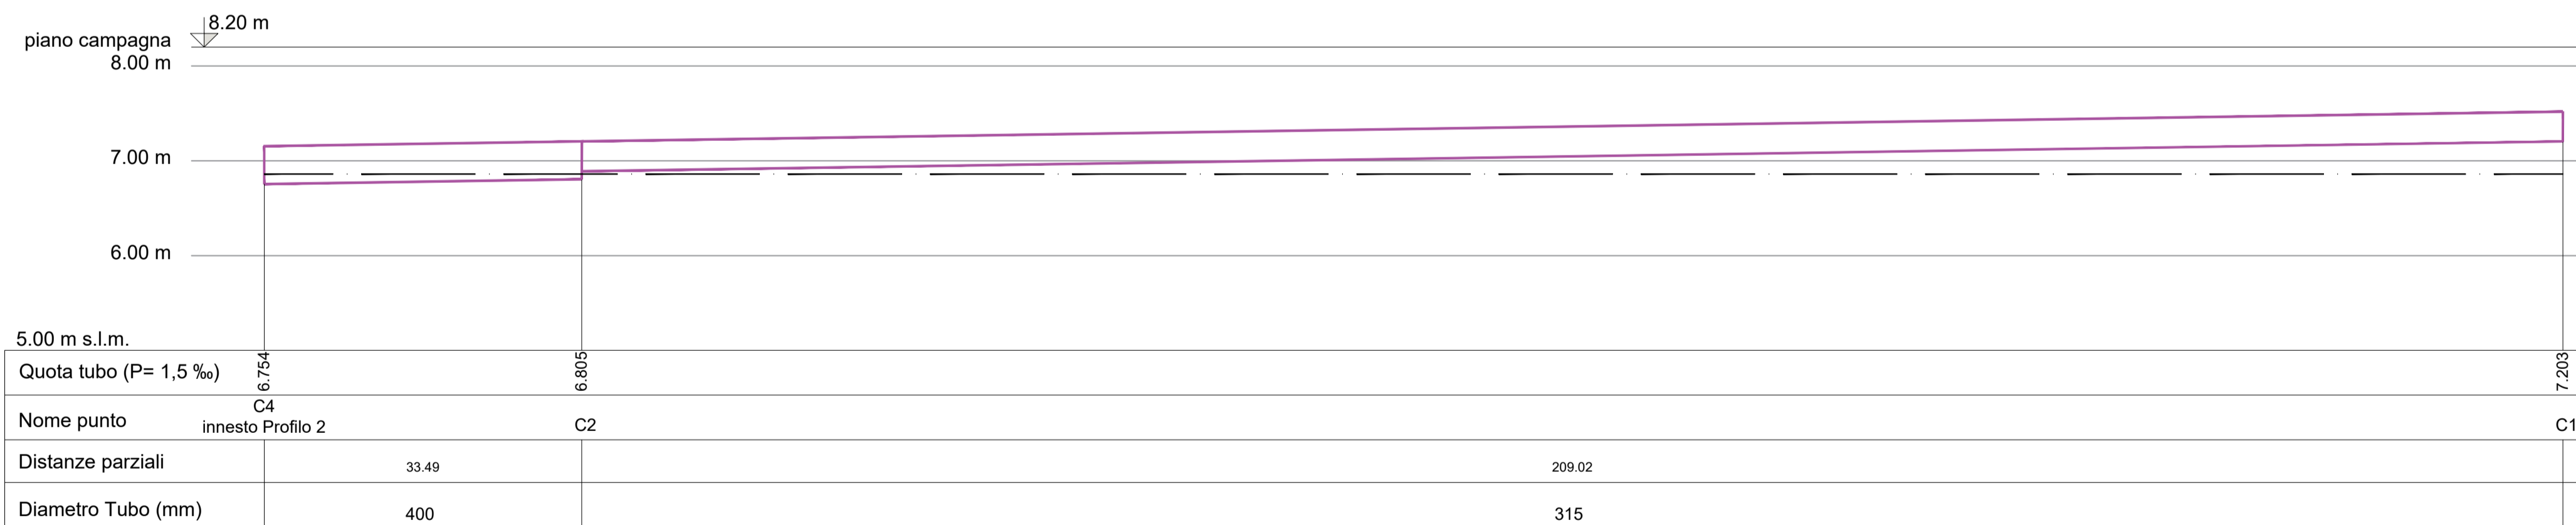

PROFILO 6 - FOGNATURA TRATTO: S2 - A6 - A5 - A7 - A8

scala orizzontale 1:500

scala verticale 1:50

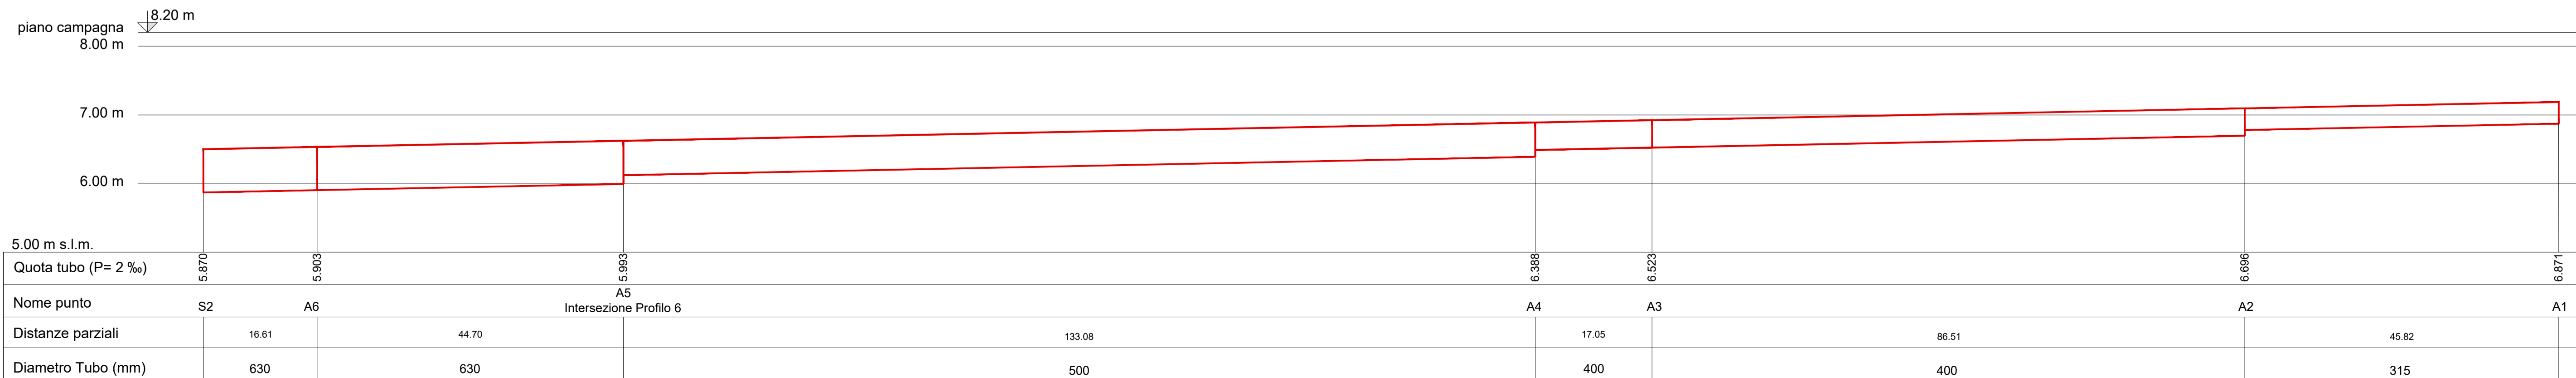

Comune di Ferrara

PUA area ex Alc.Este

Piano Urbanistico Attuativo per la rigenerazione del comparto urbanistico dell'area ex distilleria via L. Turchi

Committente: Real Estate Ferrara srl

Data: ottobre 2018 con integrazioni

progettazione urbanistica

WNA architects
arch. Walter Nicolino

LBLA + partners
arch. Gabriele Lelli
arch. Roberta Bandini

progettazione infrastrutturale

studio acustico
dott. Marco Pavan

ArchLiving srl

ing. Gianluca Loffredo
ing. Cristiano Bignozzi

geologia-geotecnica
dott. geol. Linda Collina

U-24.2

Stato di Progetto - Sottoservizi
Scarico acque meteoriche - Profili di Progetto

scala 1:3000

