




- Alberi
- Ciglio scarpata
- Piede scarpata
- Fabbricati
- Recinzioni
- Palificazioni Elettriche
- Pozzetti fogna
- Strade
- elementi non rilevati/non identificabili



Comune di Ferrara  
**PUA area ex Alc.Este**  
 Piano Urbanistico Attuativo per la rigenerazione  
 del comparto urbanistico dell'area ex distilleria  
 via L. Turchi  
 Committente: Real Estate Ferrara srl  
 Data: Luglio 2018

progettazione urbanistica  
**WNA architects**  
 arch. Walter Nicolino  
**LBLA + partners**  
 arch. Gabriele Lelli  
 arch. Roberta Bandini

rilievo  
 geom. Mikis Melonari

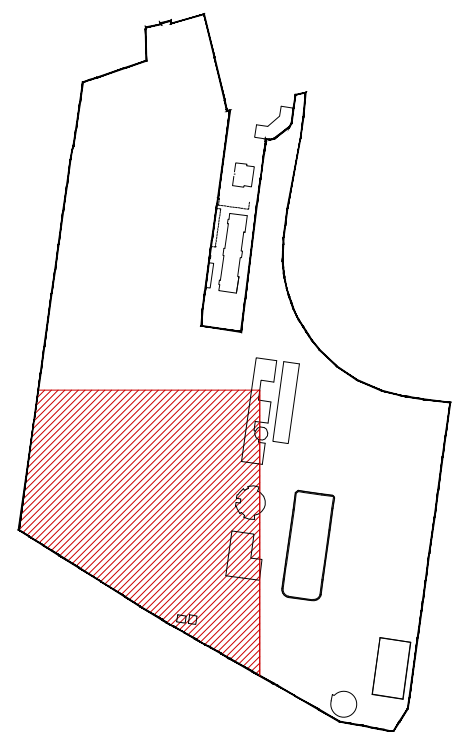

# U-4C

Rilievo planialtimetrico  
 quadrante sud-ovest

scala 1:500