




- Alberi
- Ciglio scarpata
- Piede scarpata
- Fabbricati
- Recinzioni
- Palificazioni Elettriche
- Pozzetti fogna
- Strade
- elementi non rilevati/non identificabili



Comune di Ferrara
PUA area ex Alc.Este
 Piano Urbanistico Attivo per la rigenerazione del comparto urbanistico dell'area ex distilleria via L. Turchi
 Committente: Real Estate Ferrara srl
 Data: luglio 2018

progettazione urbanistica
WNA architects
 arch. Walter Nicolino
LBLA + partners
 arch. Gabriele Lelli
 arch. Roberta Bandini
 rilievo
 geom. Mikis Melonari

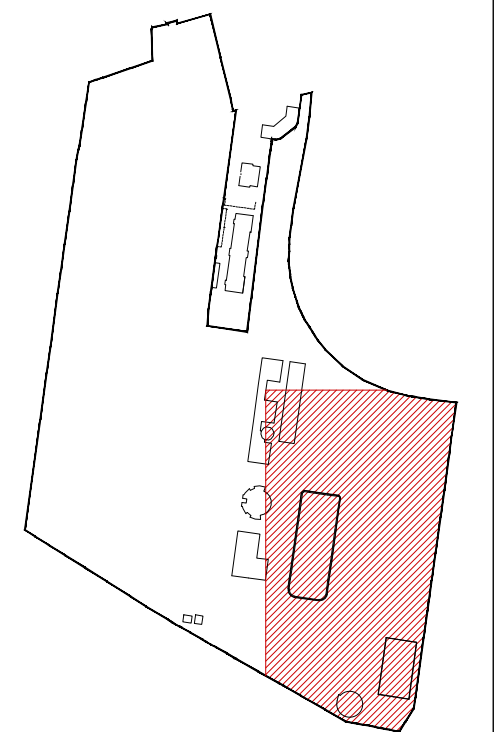

U-4D

Rilievo planialtimetrico
 quadrante sud-est

scala 1:500

