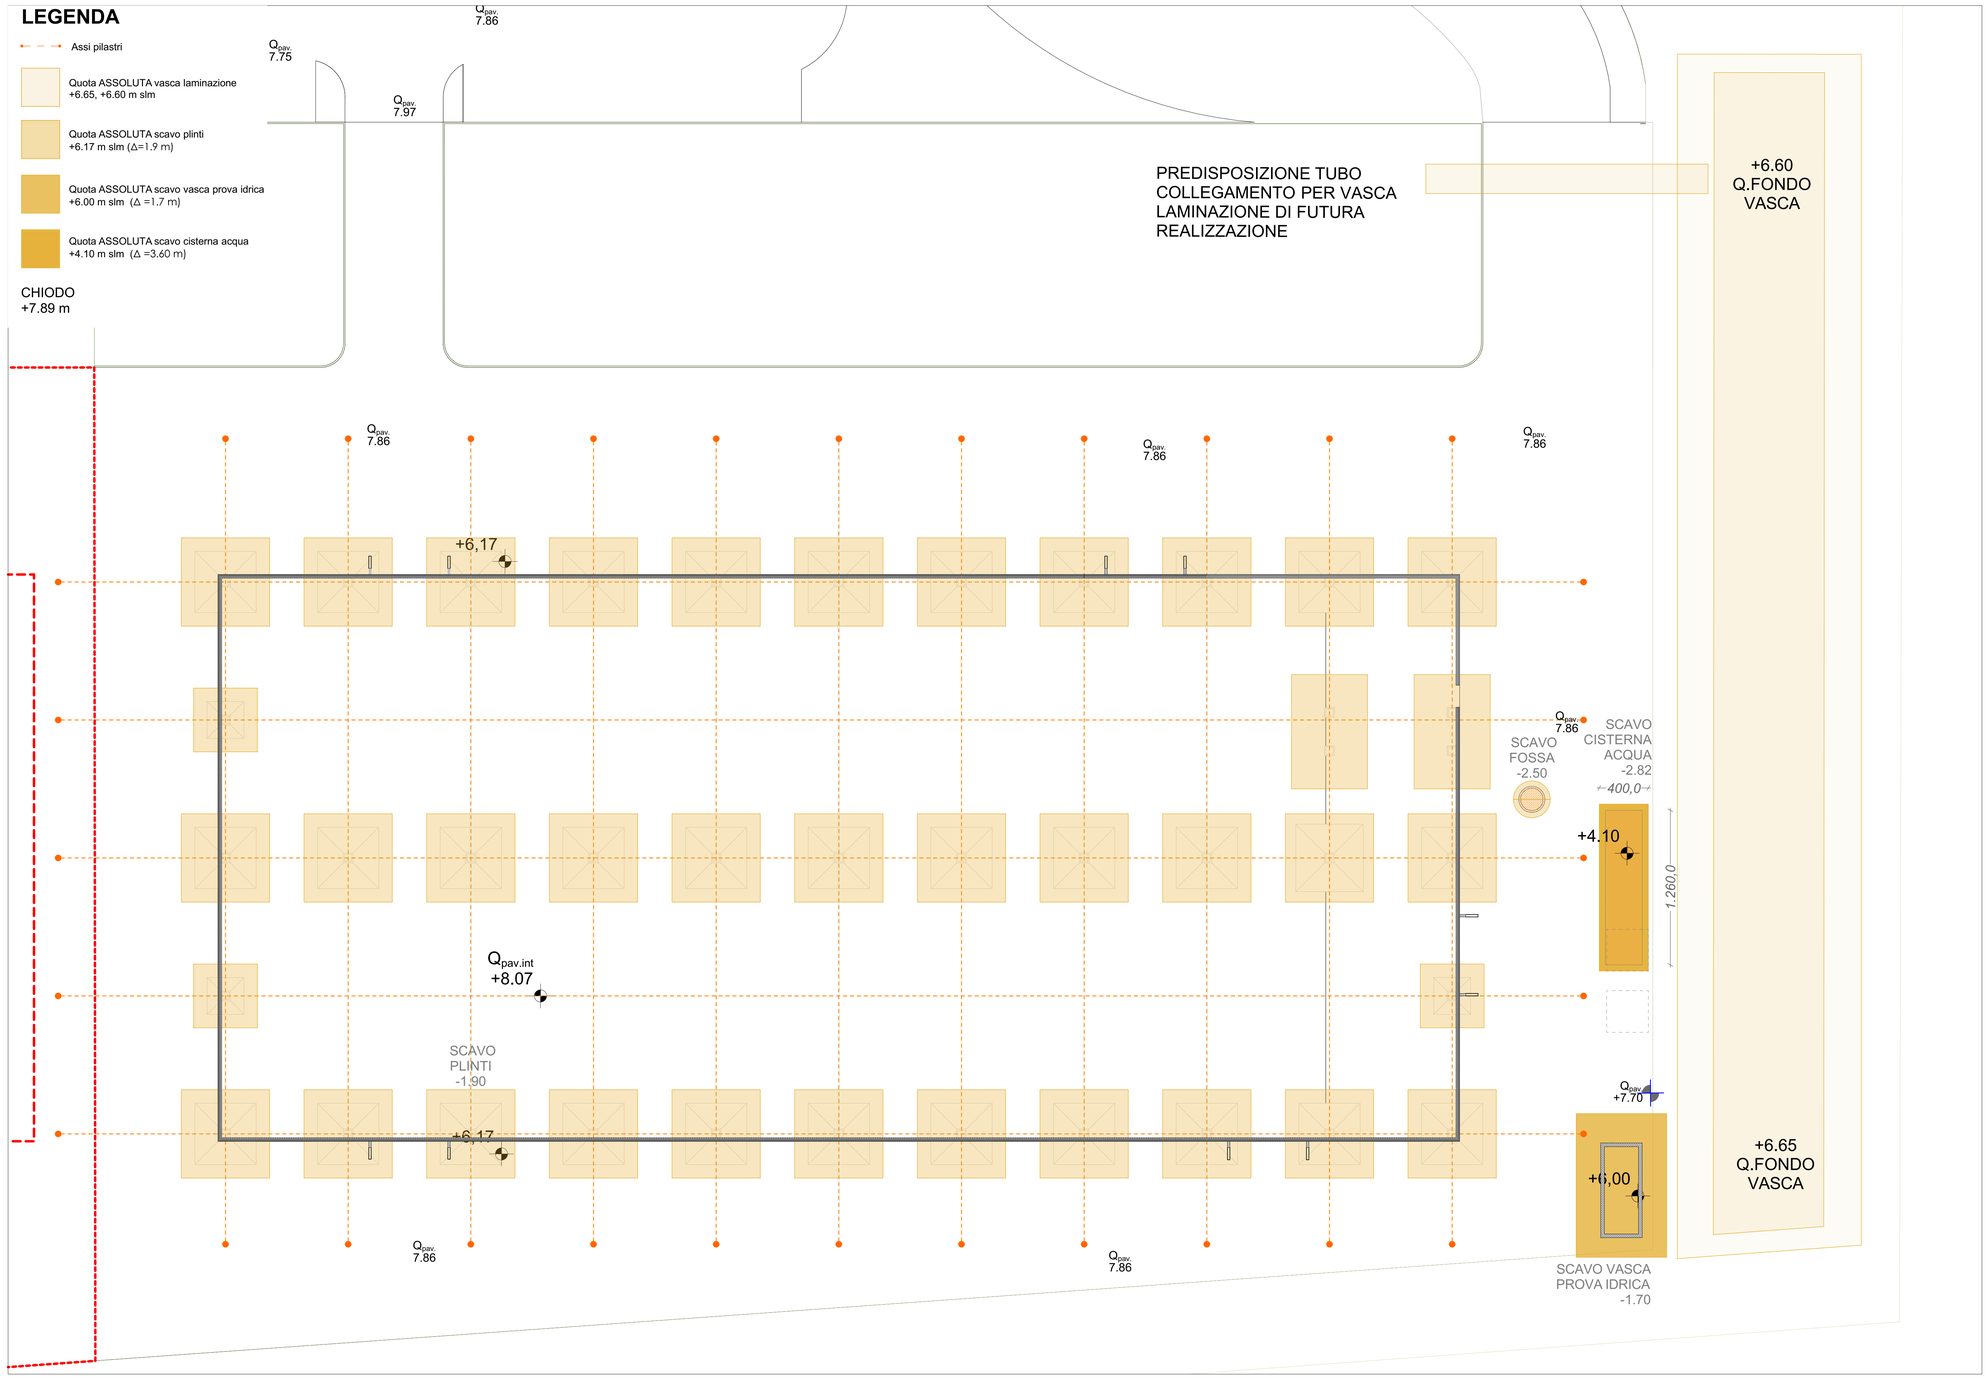

-1 Scavi 1:200

REGIONE EMILIA ROMAGNA - PROVINCIA DI FERRARA

PROGETTO ESECUTIVO

NUOVA SEDE DEL CENTRO UNIFICATO PER L'EMERGENZA DELLA PROTEZIONE CIVILE A FERRARA

SCALA:333,33, 1:200

EMISSIONE: 11/10/2018
REVISIONE : 0

OGGETTO : **INQUADRAMENTO**

DESCRIZ. : **Planimetria Scavi**

IL TECNICO :

ORDINE DEGLI ARCHITETTI PIANIFICATORI PAESAGGISTI E CONSERVATORI • PROVINCIA DI MODENA
ARCHITETTO GIUSEPPE GERVASI 210

C.E.I. IMPRESA GENERALE S.p.A.
Il Presidente
VALDONI ANDREA

TAVOLA N°

A-01.8

Il presente disegno non può essere riprodotto, ne copiato ne essere trasmesso a concorrenti o terze persone senza il nostro consenso.
(Leggi vigenti sulla tutela delle opere dell'ingegno e sulle privative industriali)

ARCHILINEA GREENPROJECTS

IMPRESA GENERALE