


Piano Terra - arredi

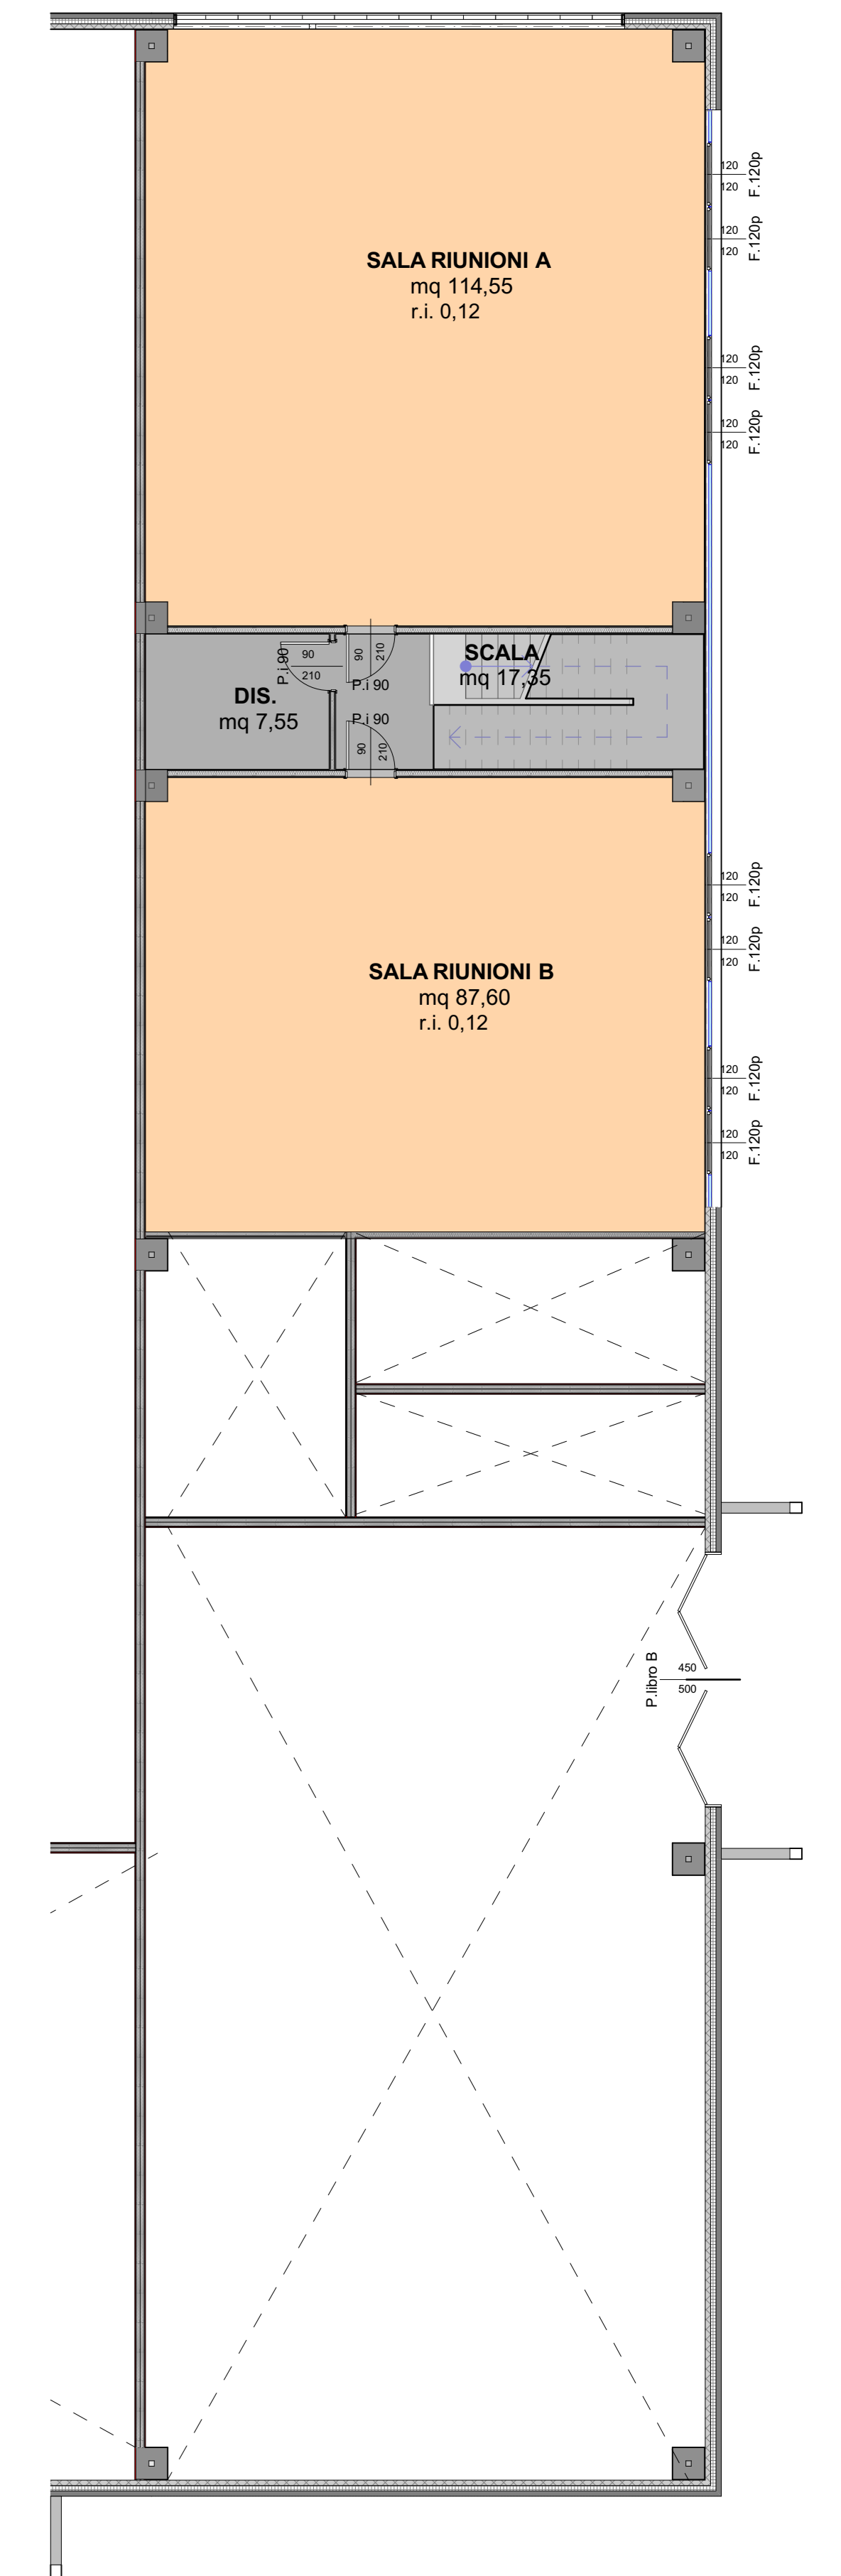

1:100

Piano Primo - arredi

1:100

TABELLA SUPERFICI - PROGETTO DEFINITIVO

	PROGETTO PRELIMINARE		PROPOSTA PROGETTUALE	
	mq	mq	mq	mq
Piano Terra				
ARCHIVIO CARTACEO	100,00	111,30		
AUTORIMESSA	200,00	243,77		
CORRIDOIO	21,00	34,00		
DIS. 1	3,30	4,08		
DIS. 2	3,30	4,08		
DIS. 3	3,30	3,04		
INGRESSO	26,00	29,92		
LOCALE TECNICO 1	15,00	19,81		
LOCALE TECNICO 2	-	16,25		
MAGAZZINO	2900,00	3848,31		
OFFICINA	170,00	171,14		
RIPOSTIGLIO	4,00	5,11		
SPOGLIATOIO A	19,50	18,88		
SPOGLIATOIO B	19,50	18,88		
UFFICIO	70,00	74,47		
W.C. A	1,50	2,55		
W.C. B	1,50	2,55		
W.C. H A	3,30	3,38		
W.C. H B	3,30	3,38		
Totale Piano Terra	3561,20	4614,70		
Piano Primo				
DIS. 4	95,00	105,37		
LOCALE RICOVERO A	95,00	78,48		
LOCALE RICOVERO B	26,00	17,34		
SCALA	216,00	207,96		
Superficie TOTALE	3777,20	4822,66		

TABELLA SUPERFICI - PROGETTO ESECUTIVO

	Altezza	Area
Piano Terra		
ARCHIVIO	6,50	108,34
AUTORIMESSA	6,50	229,06
CORRIDOIO	2,70	44,21
DIS.	2,70	12,16
INGRESSO	2,70	32,74
LOCALE TECNICO ELE	6,50	14,81
LOCALE TECNICO TERM	6,50	17,17
MAGAZZINO	6,00	3 740,80
OFFICINA	6,50	182,77
RIPOSTIGLIO	2,70	5,08
SPOGLIATOIO A	2,70	20,74
SPOGLIATOIO B	2,70	19,25
UFFICIO	3,00	74,24
W.C.	2,70	5,65
W.C. H	2,70	7,68
Totale Piano Terra		4 514,70 m²
Piano Primo		
DIS.	2,70	7,56
SALA RIUNIONI A	2,70	114,53
SALA RIUNIONI B	2,70	87,62
SCALA	2,70	17,34
Totale Piano Primo		227,05 m²
Totale Piano		4 741,75 m²

La differenza di superficie tra progetto definitivo ed esecutivo risiede nel fatto che le superfici esecutive sono calcolate al netto delle strutture esecutive perimetrali e dei pilastri interni al magazzino

REGIONE EMILIA ROMAGNA - PROVINCIA DI FERRARA

PROGETTO ESECUTIVO
IN VARIANTE AL PROGETTO DEFINITIVO OFFERTO
NUOVA SEDE DEL CENTRO UNIFICATO PER L'EMERGENZA
DELLA PROTEZIONE CIVILE A FERRARA

SCALA: 1:100, 1:1

EMISSIONE: 17/09/2018
 REVISIONE: 0

OGGETTO: **STATO DI PROGETTO**

IL TECNICO:
 ARCHITETTO GIUSEPPE GERACI
 210

DESCRIZ: **Piante - Destinazioni d'uso**

TAVOLA N° **A-02.3**

ARCHILINEA GREEN PROJECTS

IMPRESA GENERALE