# PIANTA FONDAZIONI - TRACCIAMENTO PILASTRI E MURI CA (sc. 1:100)




## Legenda

- Parete in blocchi tipo Leca Blocco
- Parete in cartongesso

## Stratigrafia posa fondazioni (sc. 1:25)

PARTICOLARE TIPO

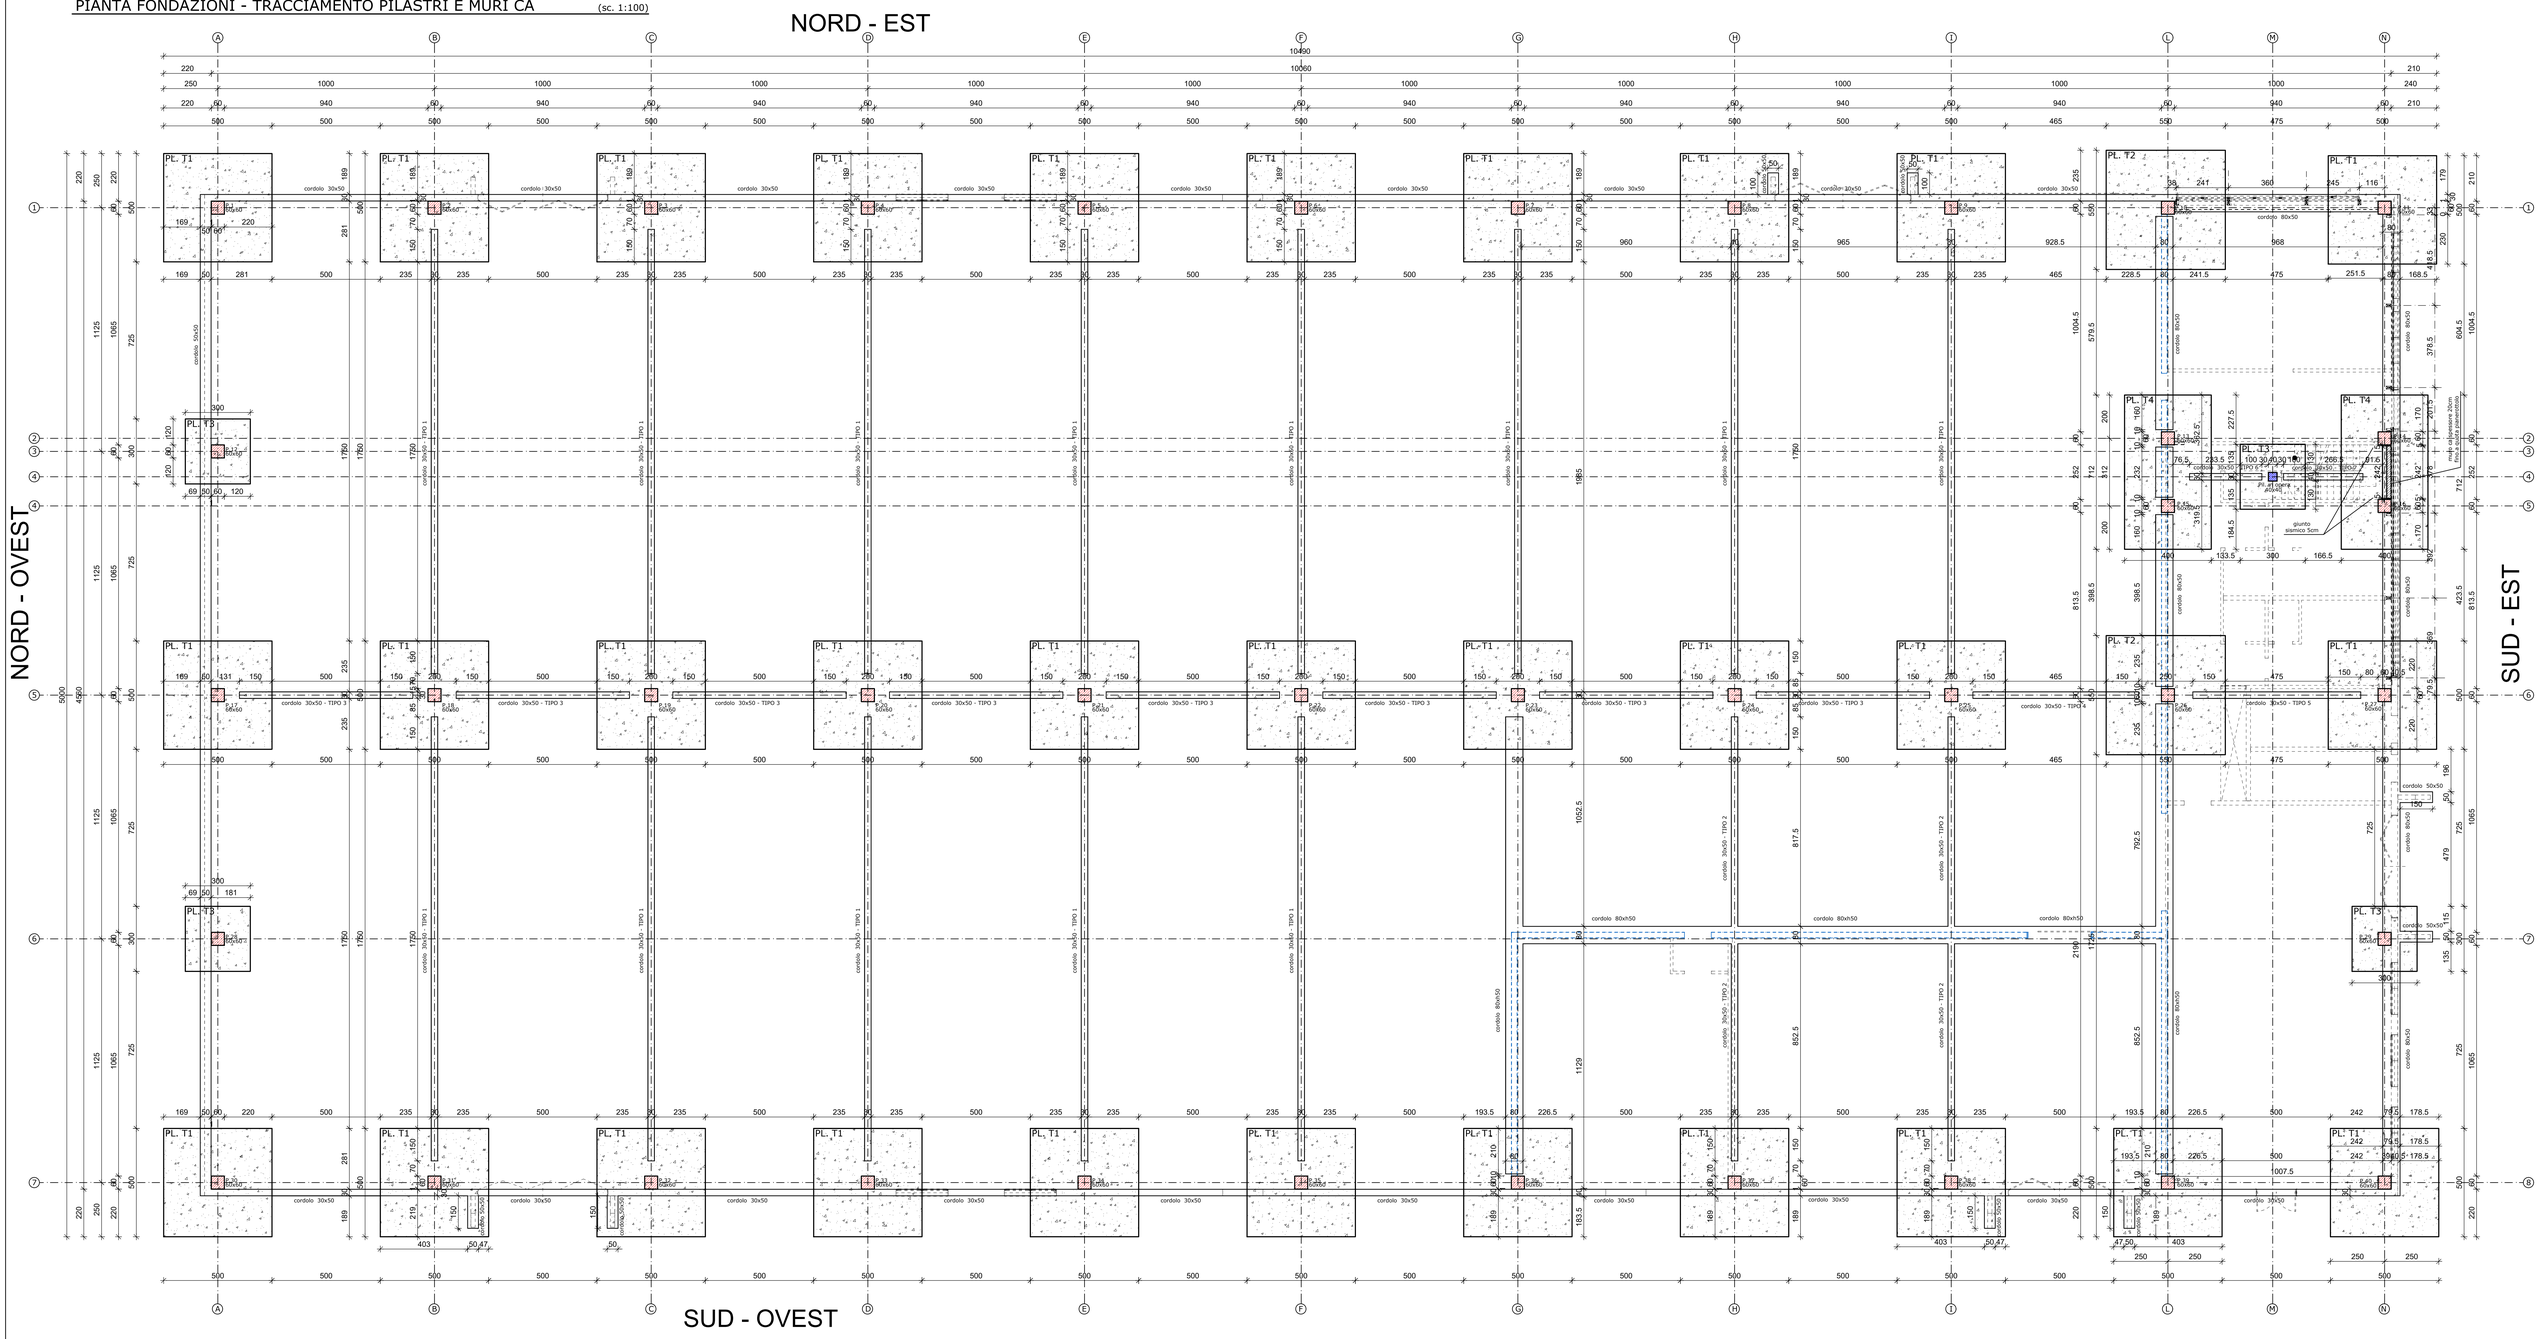


## Prescrizioni esecutive — *Fondazioni*

N.B.: Per le armature vedi particolare tipo

## Prescrizioni dei materiali

| Calcestruzzo (plinti) C25/30 (RcK 30) | | Calcestruzzo (cordoli) C25/30 (RcK 30) | |
|---|---|---|---|
| Consistenza | S4 | Consistenza | S4 |
| Diametro inerte | 30 mm | Diametro inerte | 30 mm |
| Classe di esposizione | XC2 | Classe di esposizione | XC2 |
| Copriferro | cm.4 | Copriferro | cm.3 |
| **Calcestruzzo (scale) C25/30 (RcK 30)** | | **Calcestruzzo (setti in opera) C25/30 (RcK 30)** | |
| Consistenza | S3 | Consistenza | S4 |
| Diametro inerte | 22 mm | Diametro inerte | 22 mm |
| Classe di esposizione | XC1 | Classe di esposizione | XC1 |
| Copriferro | cm.2.5 | Copriferro | cm.2.5 |

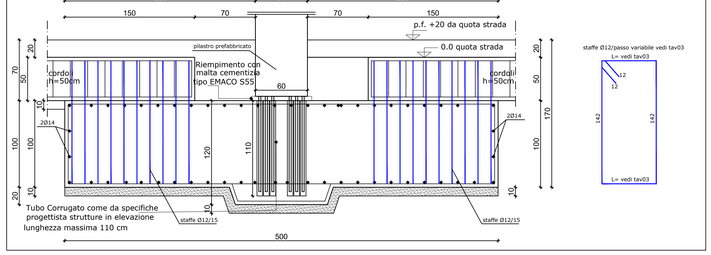N.B.:
- Prima di ogni getto avvisare la Direzione Lavori
- Ogni aggiunta di acqua nei getti in cantiere deve essere autorizzata dalla Direzione Lavori

**Acciaio da c.a.** *B450C controllato*

REGIONE EMILIA ROMAGNA - PROVINCIA DI FERRARA

# PROGETTO ESECUTIVO
# IN VARIANTE AL PROGETTO DEFINITIVO OFFERTO
## NUOVA SEDE DEL CENTRO UNIFICATO PER L'EMERGENZA DELLA PROTEZIONE CIVILE A FERRARA

| | | |
|---|---|---|
| SCALA: VARIE | EMISSIONE: 17/09/2018<br>REVISIONE: 0 | OGGETTO: STRUTTURE FONDAZIONE |
| IL TECNICO: | Ing. Luca Dalla Bona | DESCRIZ.: **Pianta fondazioni** |
| | | TAVOLA N° **S-01.1** |

Il presente disegno non può essere riprodotto, ne copiato ne essere trasmesso a concorrenti o terze persone senza il nostro consenso.

ARCHILINEA GREENPROJECTS

IMPRESA GENERALE