




PLANIMETRIA GENERALE (sc. 1:500)

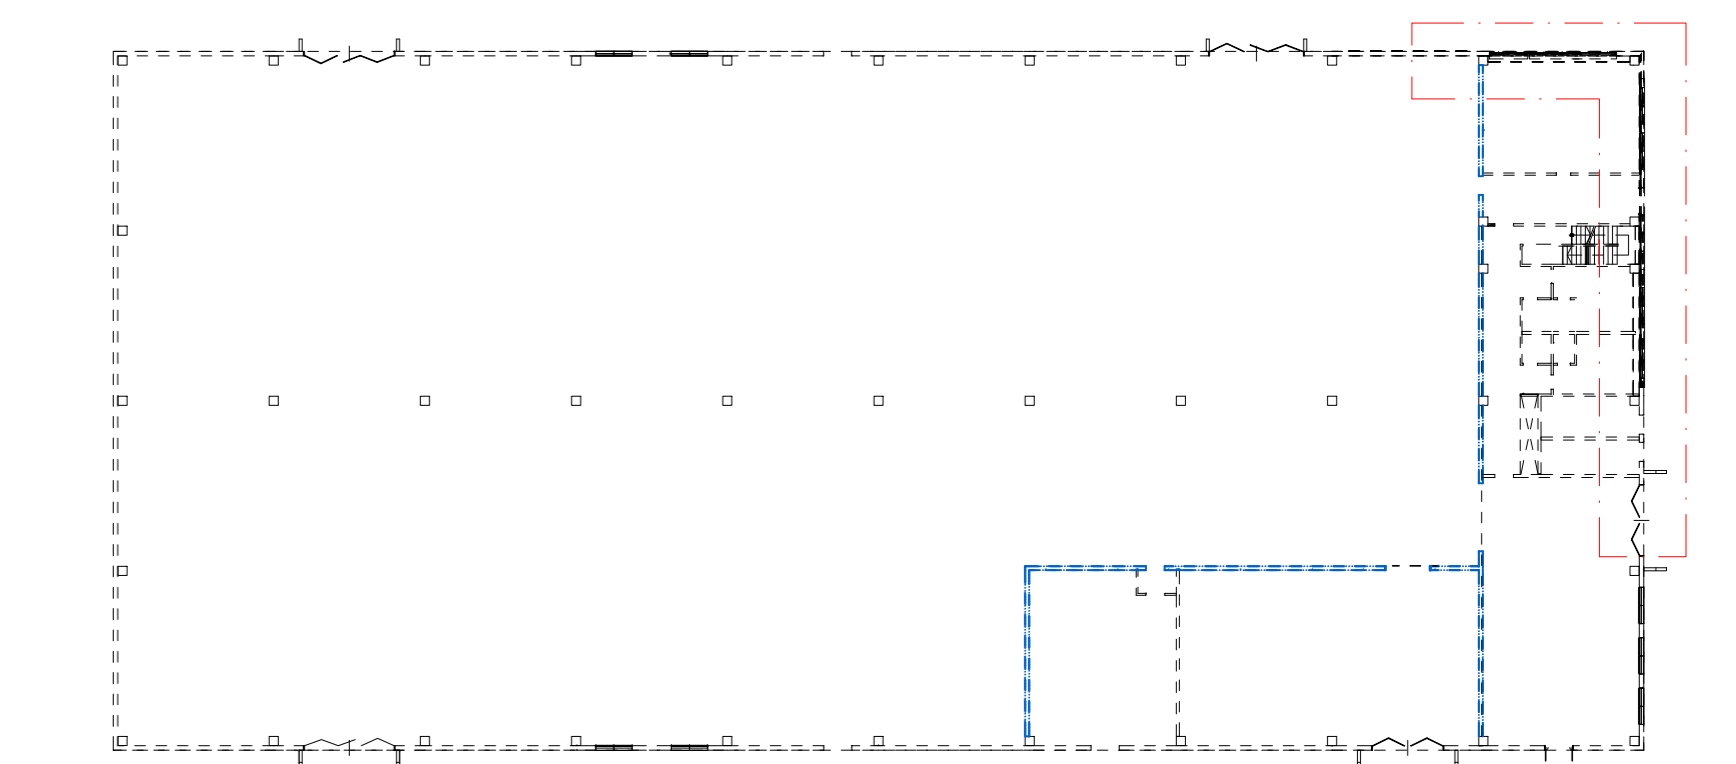


PROSPETTO SUD-EST (sc. 1:500)

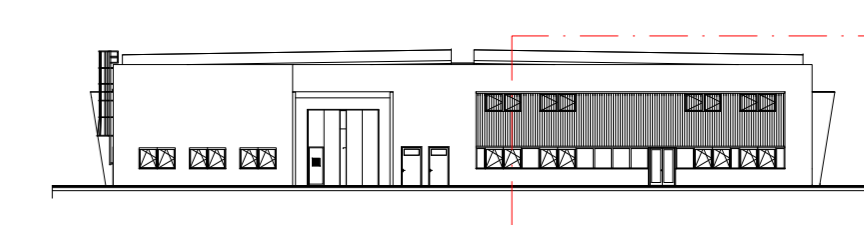


PROSPETTO NORD-EST (sc. 1:500)

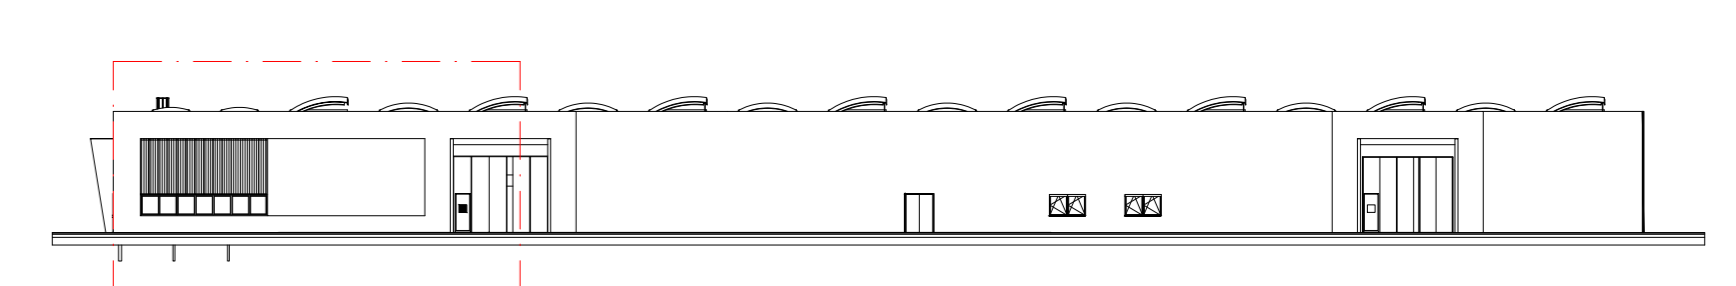

BARACCATURA PROSPETTO SUD-EST (sc. 1:50)

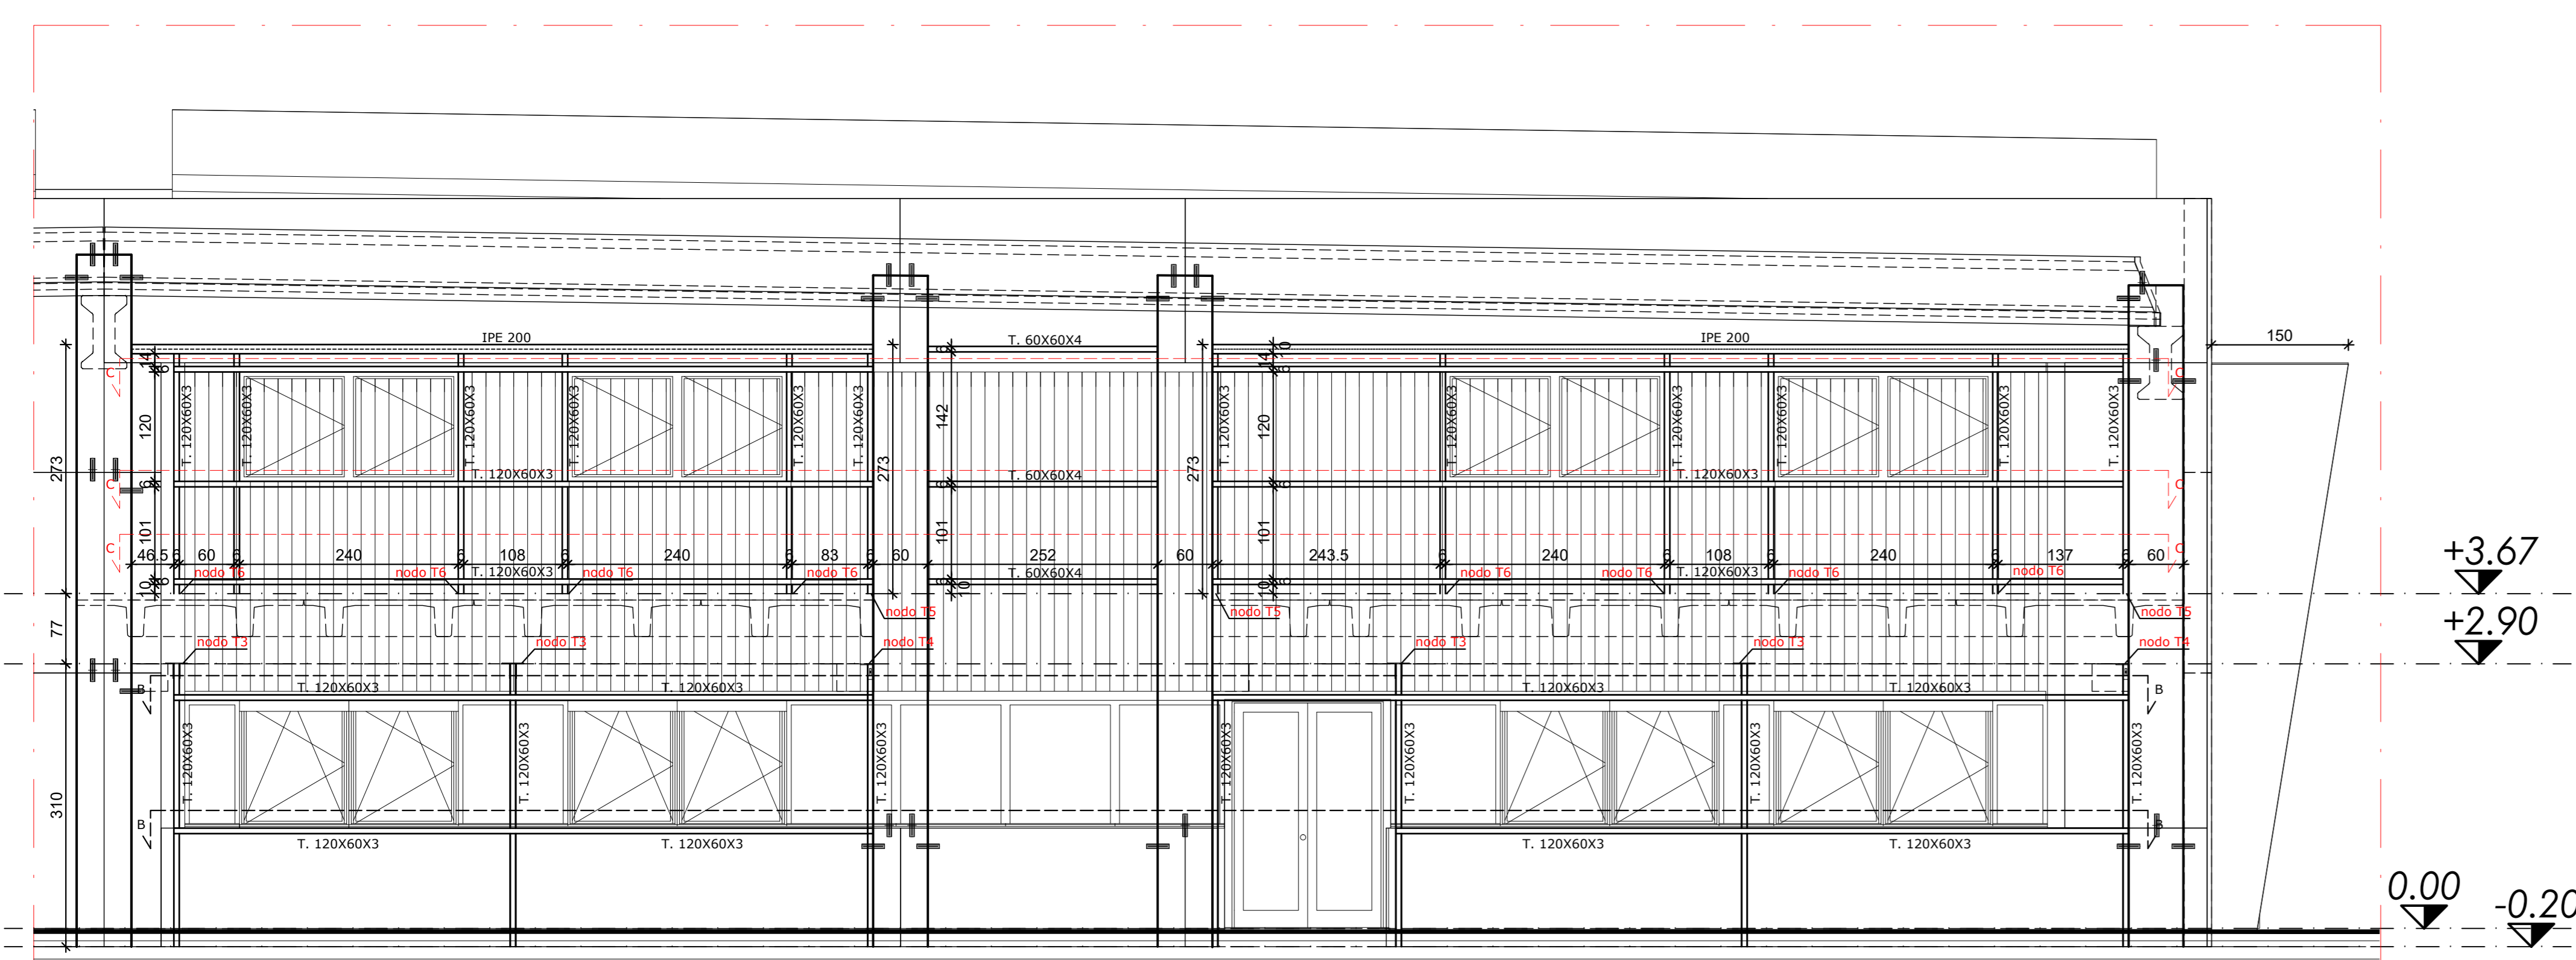

BARACCATURA PROSPETTO NORD-EST (sc. 1:50)

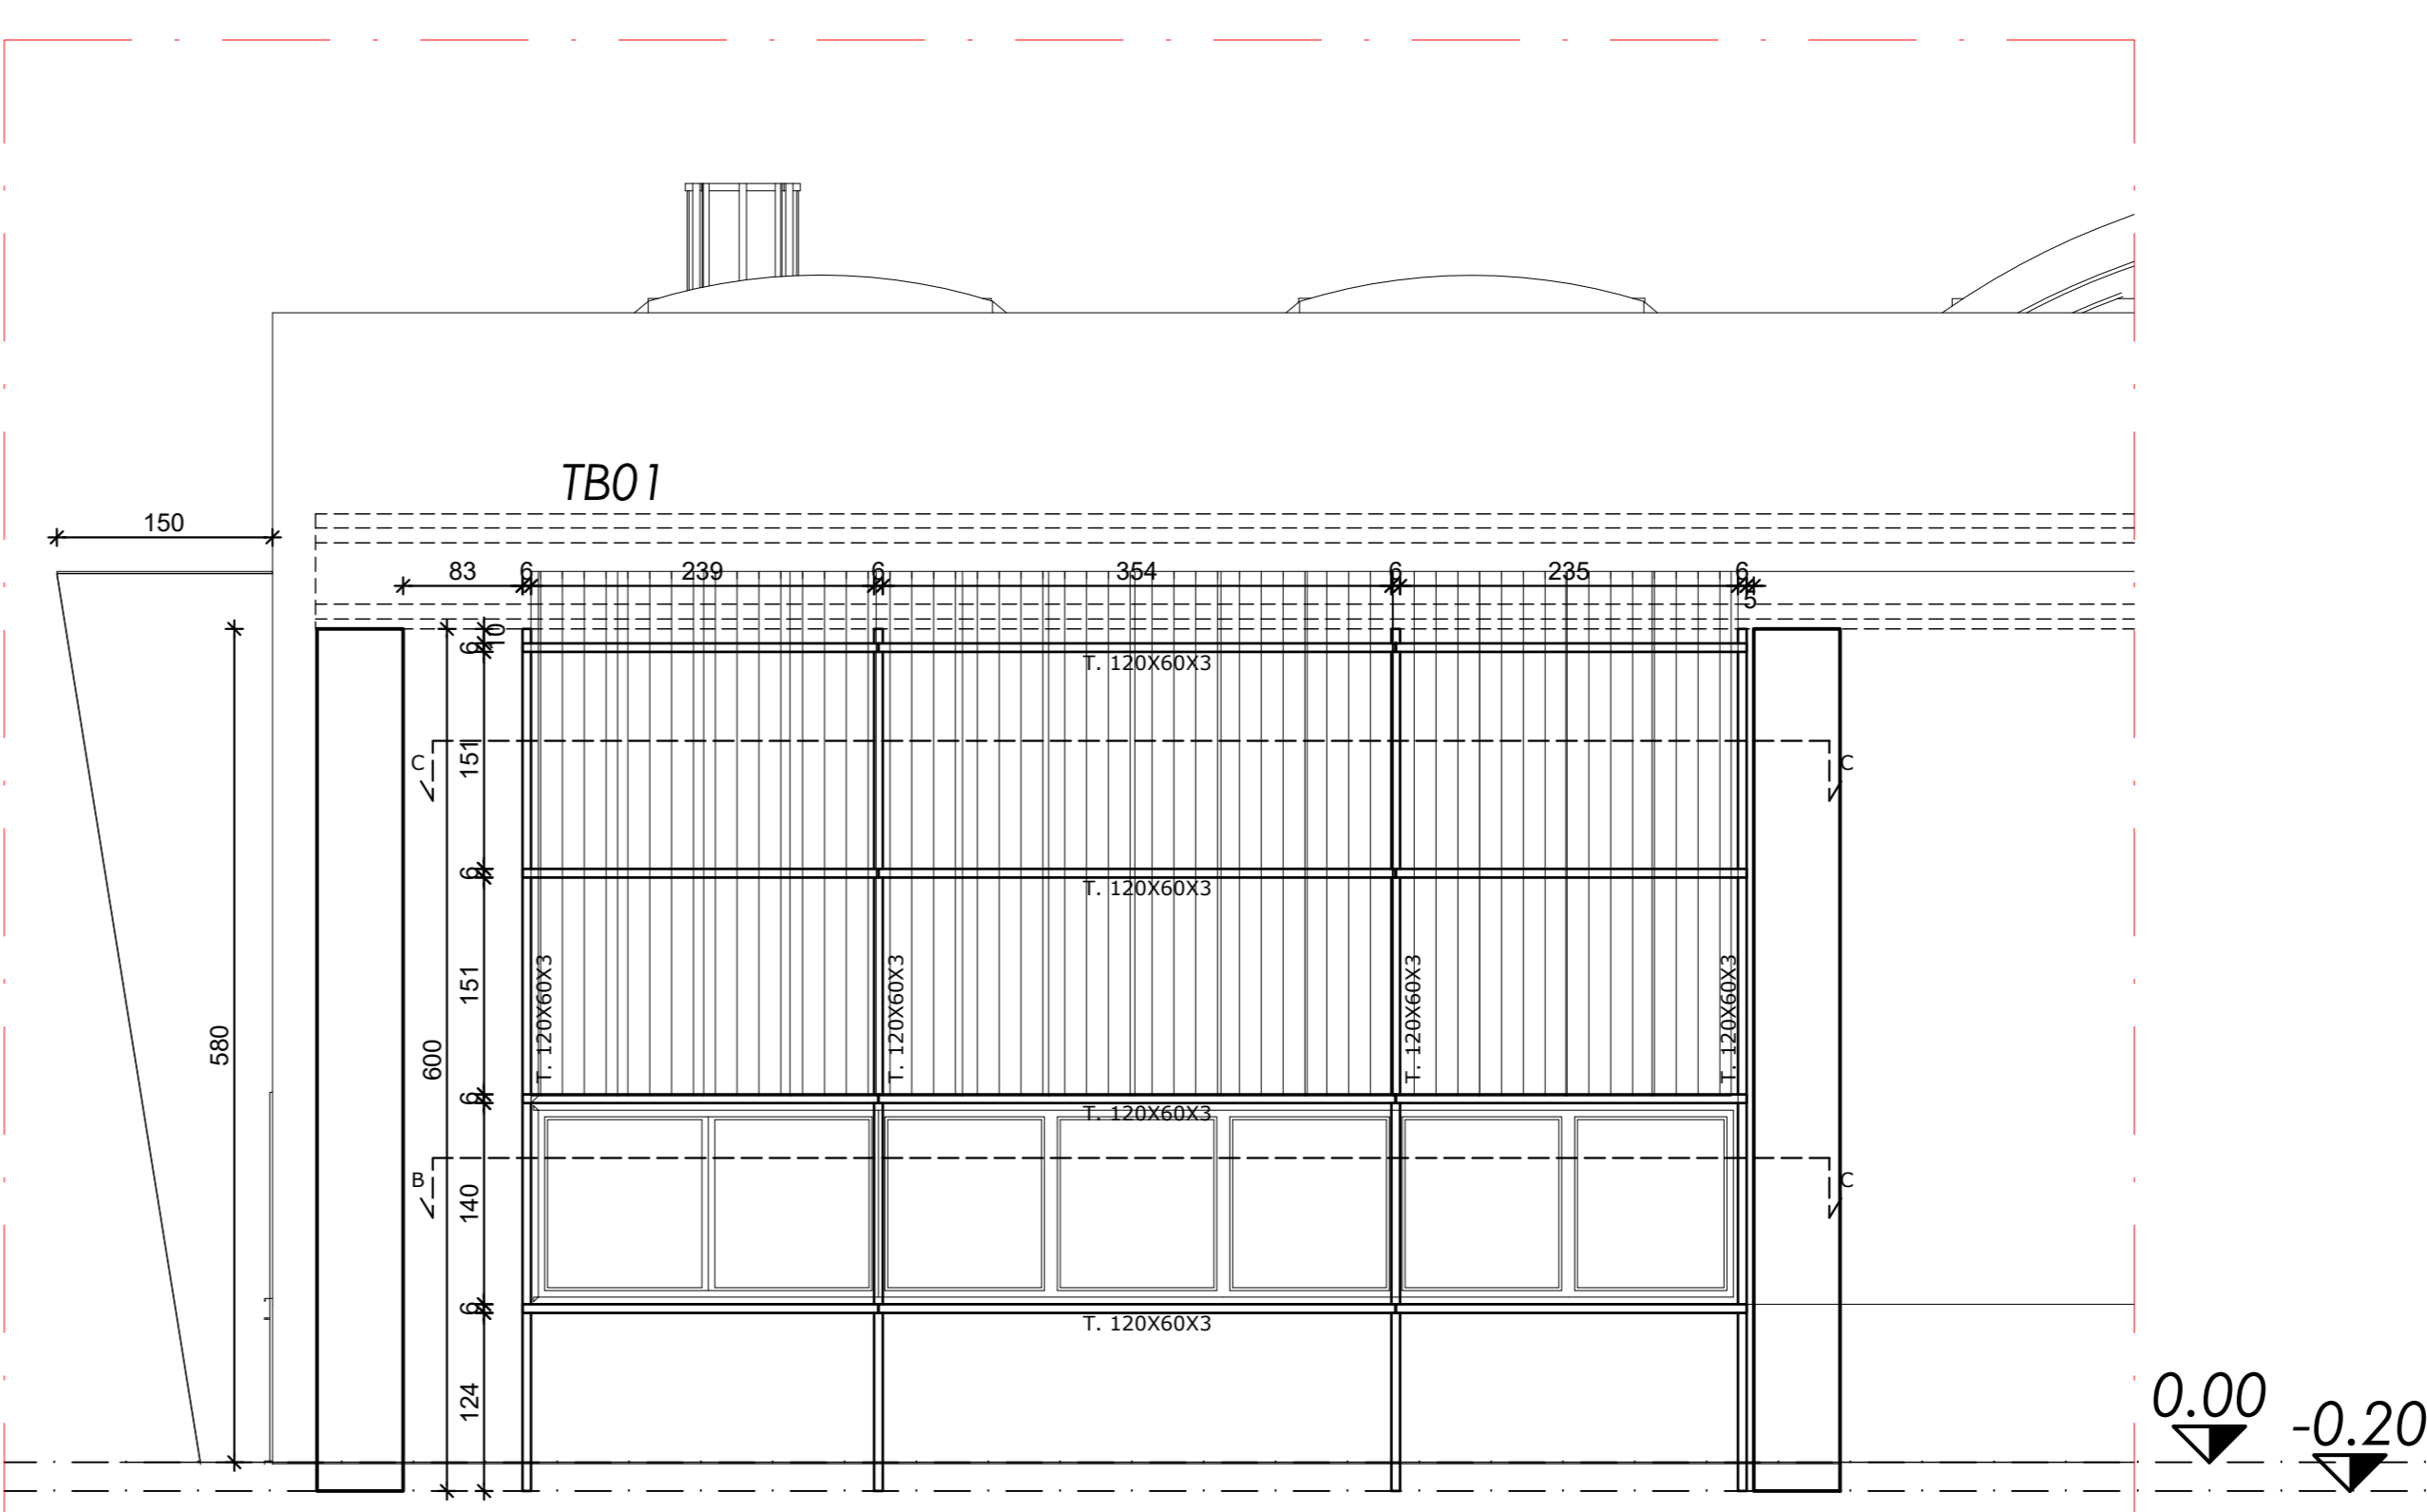

REGIONE EMILIA ROMAGNA - PROVINCIA DI FERRARA

**PROGETTO ESECUTIVO
 IN VARIANTE AL PROGETTO DEFINITIVO OFFERTO
 NUOVA SEDE DEL CENTRO UNIFICATO PER L'EMERGENZA
 DELLA PROTEZIONE CIVILE A FERRARA**

SCALA: VARIE	EMISIONE: 17/09/2018	OGGETTO: STRUTTURE FONDAZIONE
IL TECNICO:	REVISIONE: 0	DESCRIZ: Baraccatura metallica zona uffici
		TAVOLA N°
		S-01.6

ARCHILINEA GREENPROJECTS