




Sezione A:

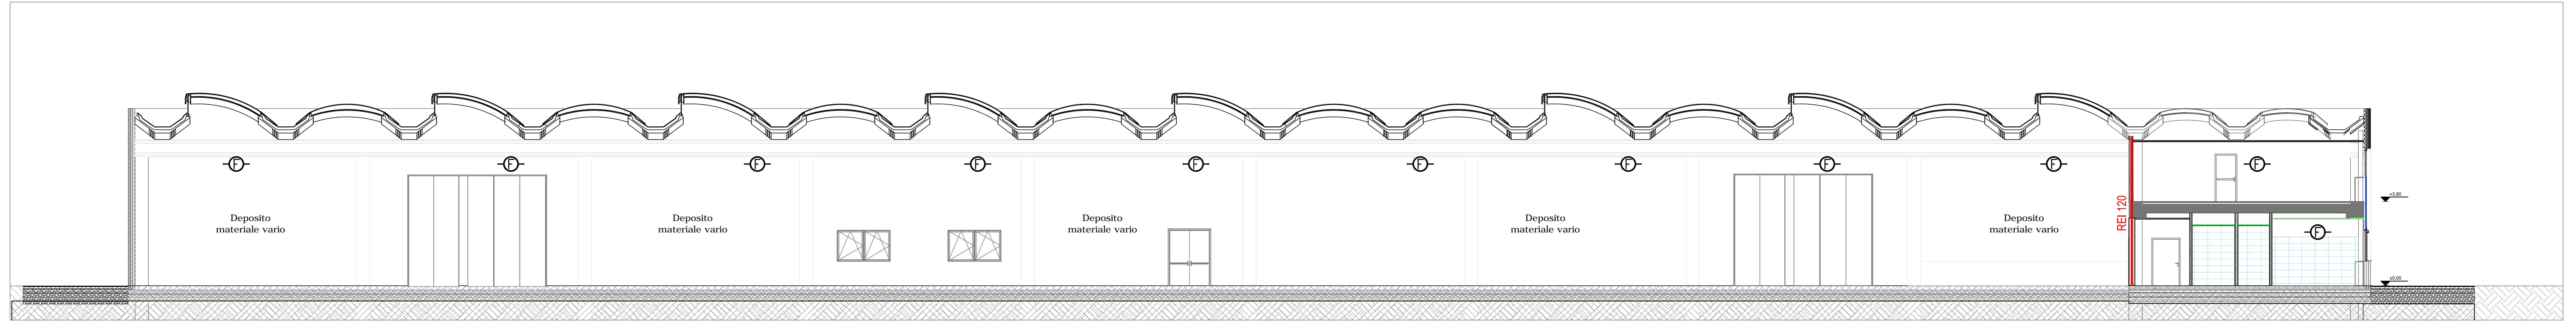


Prospetto NORD EST:

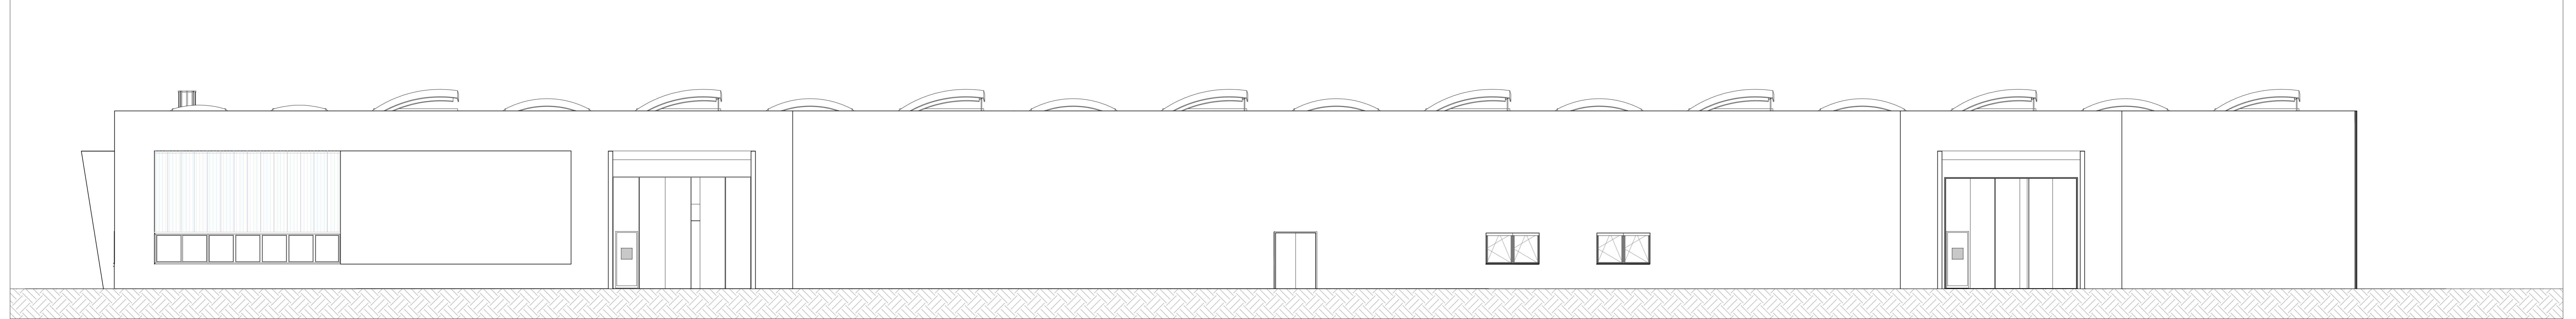


Sezione C:

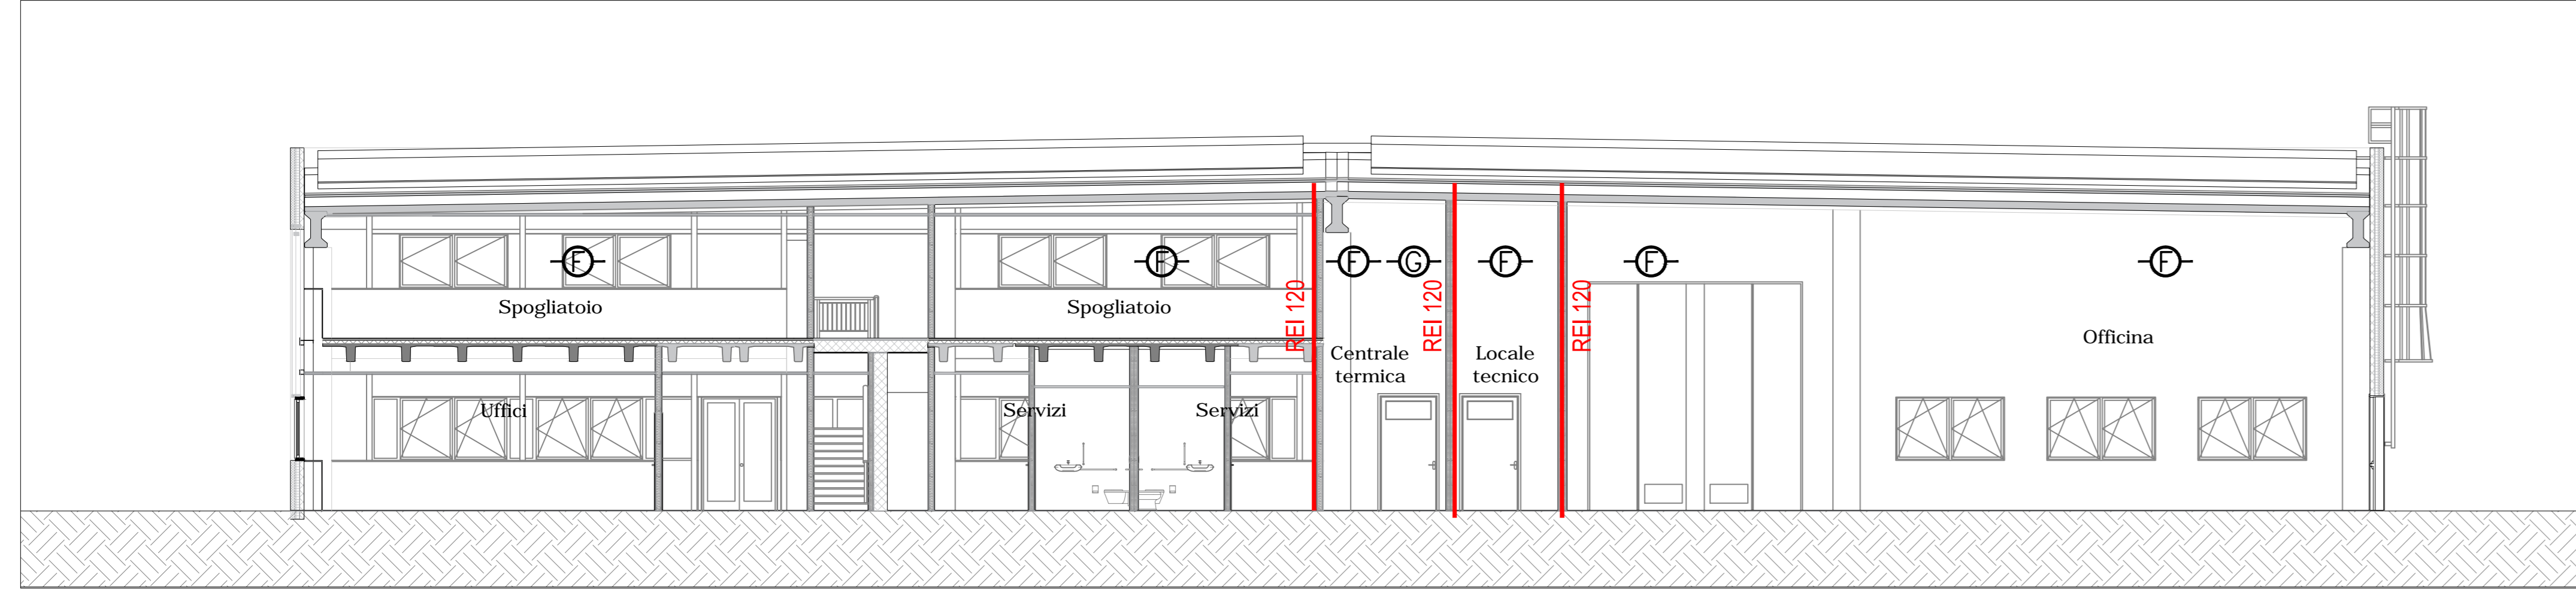


Prospetto SUD EST:

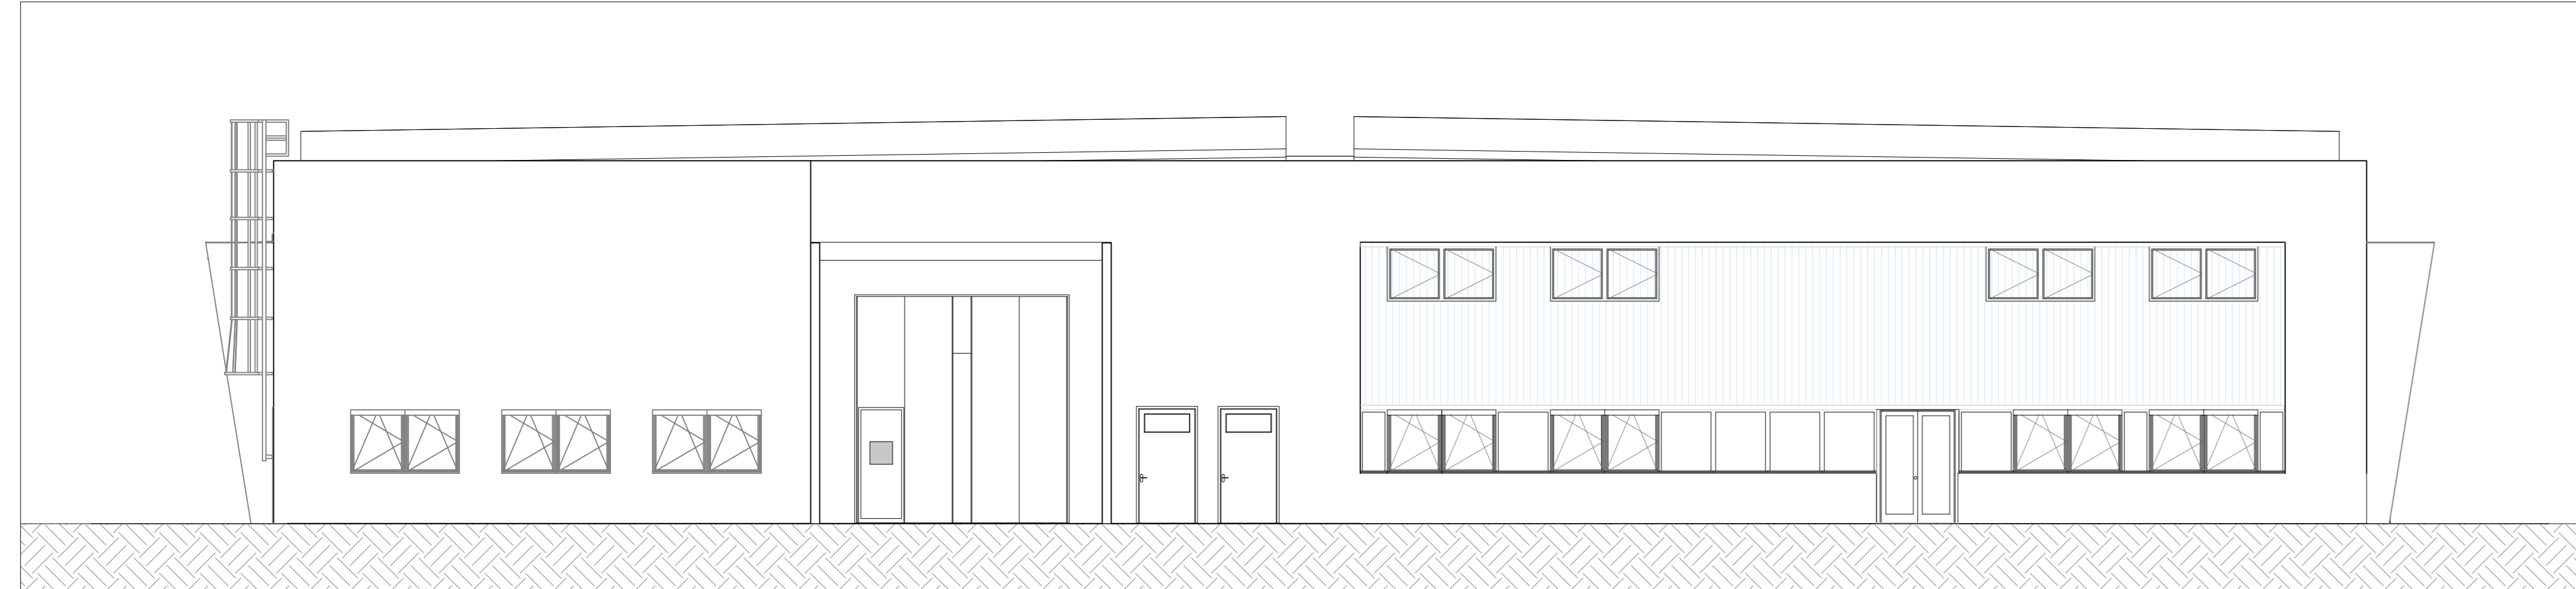


Prospetto NORD OVEST:

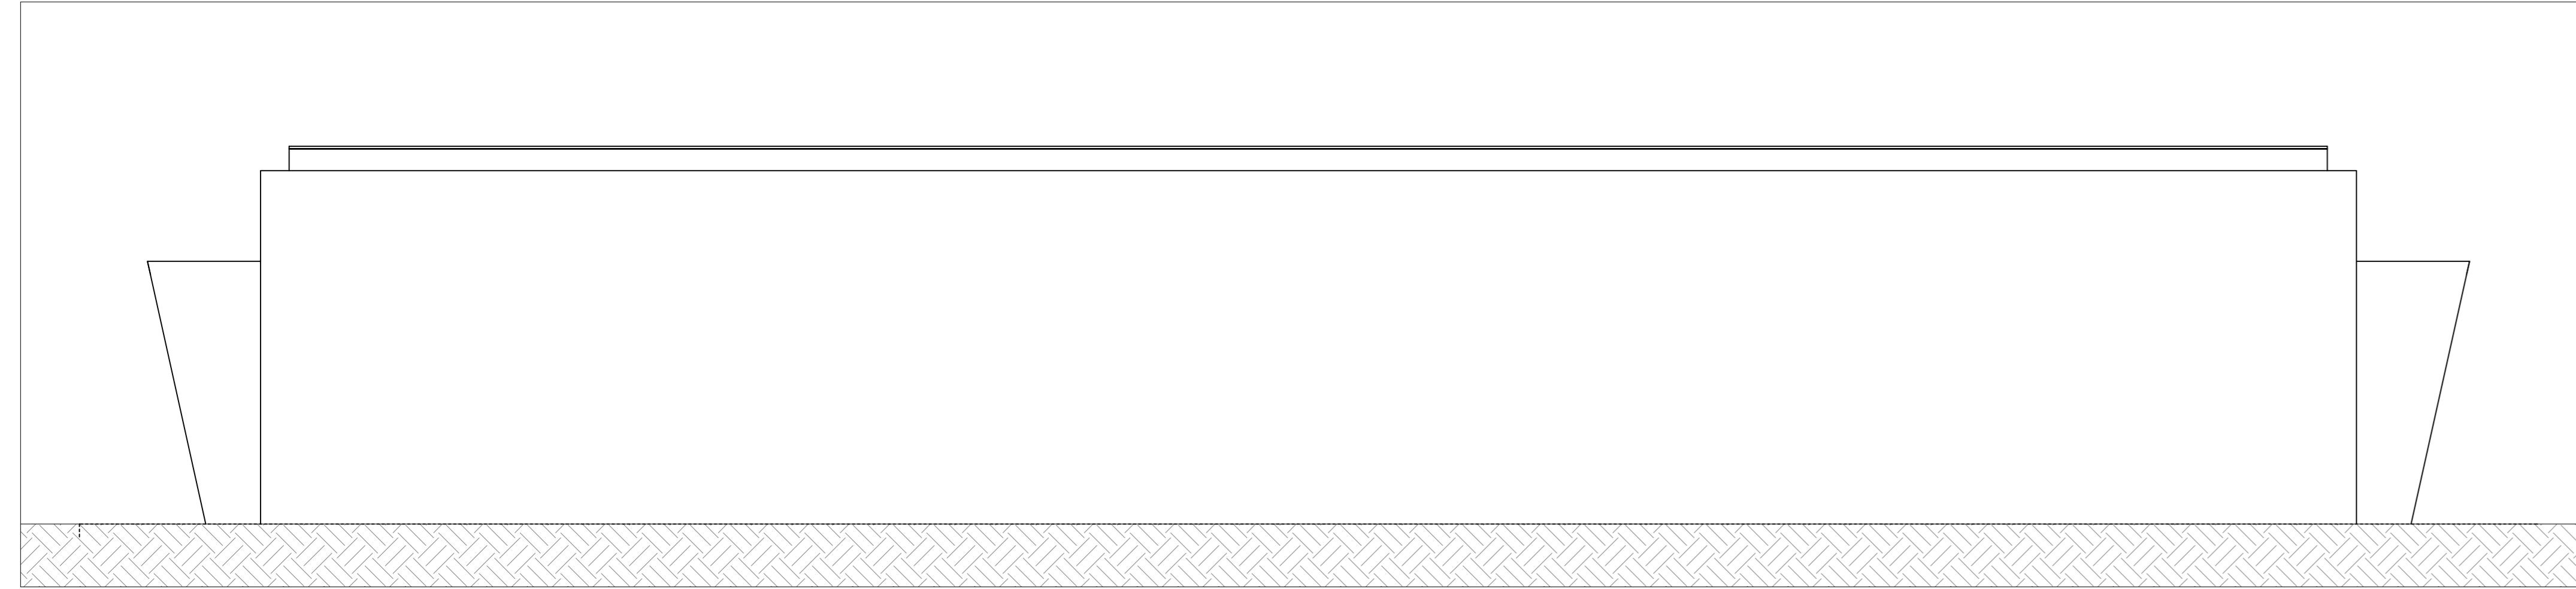

Sezione B:

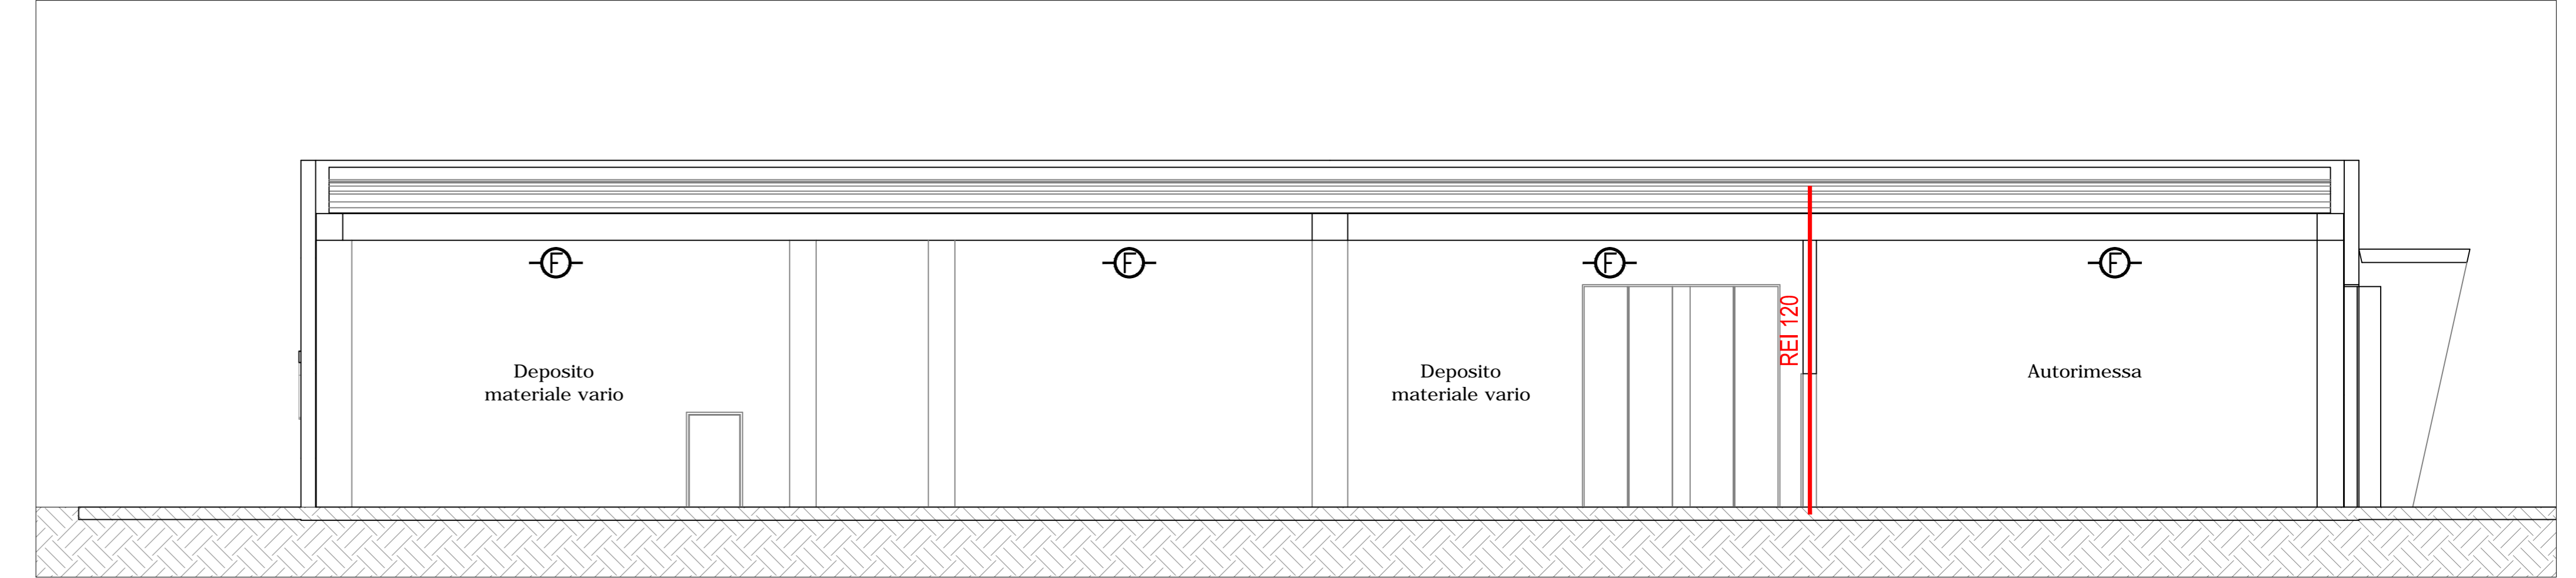

Pianta chiave:

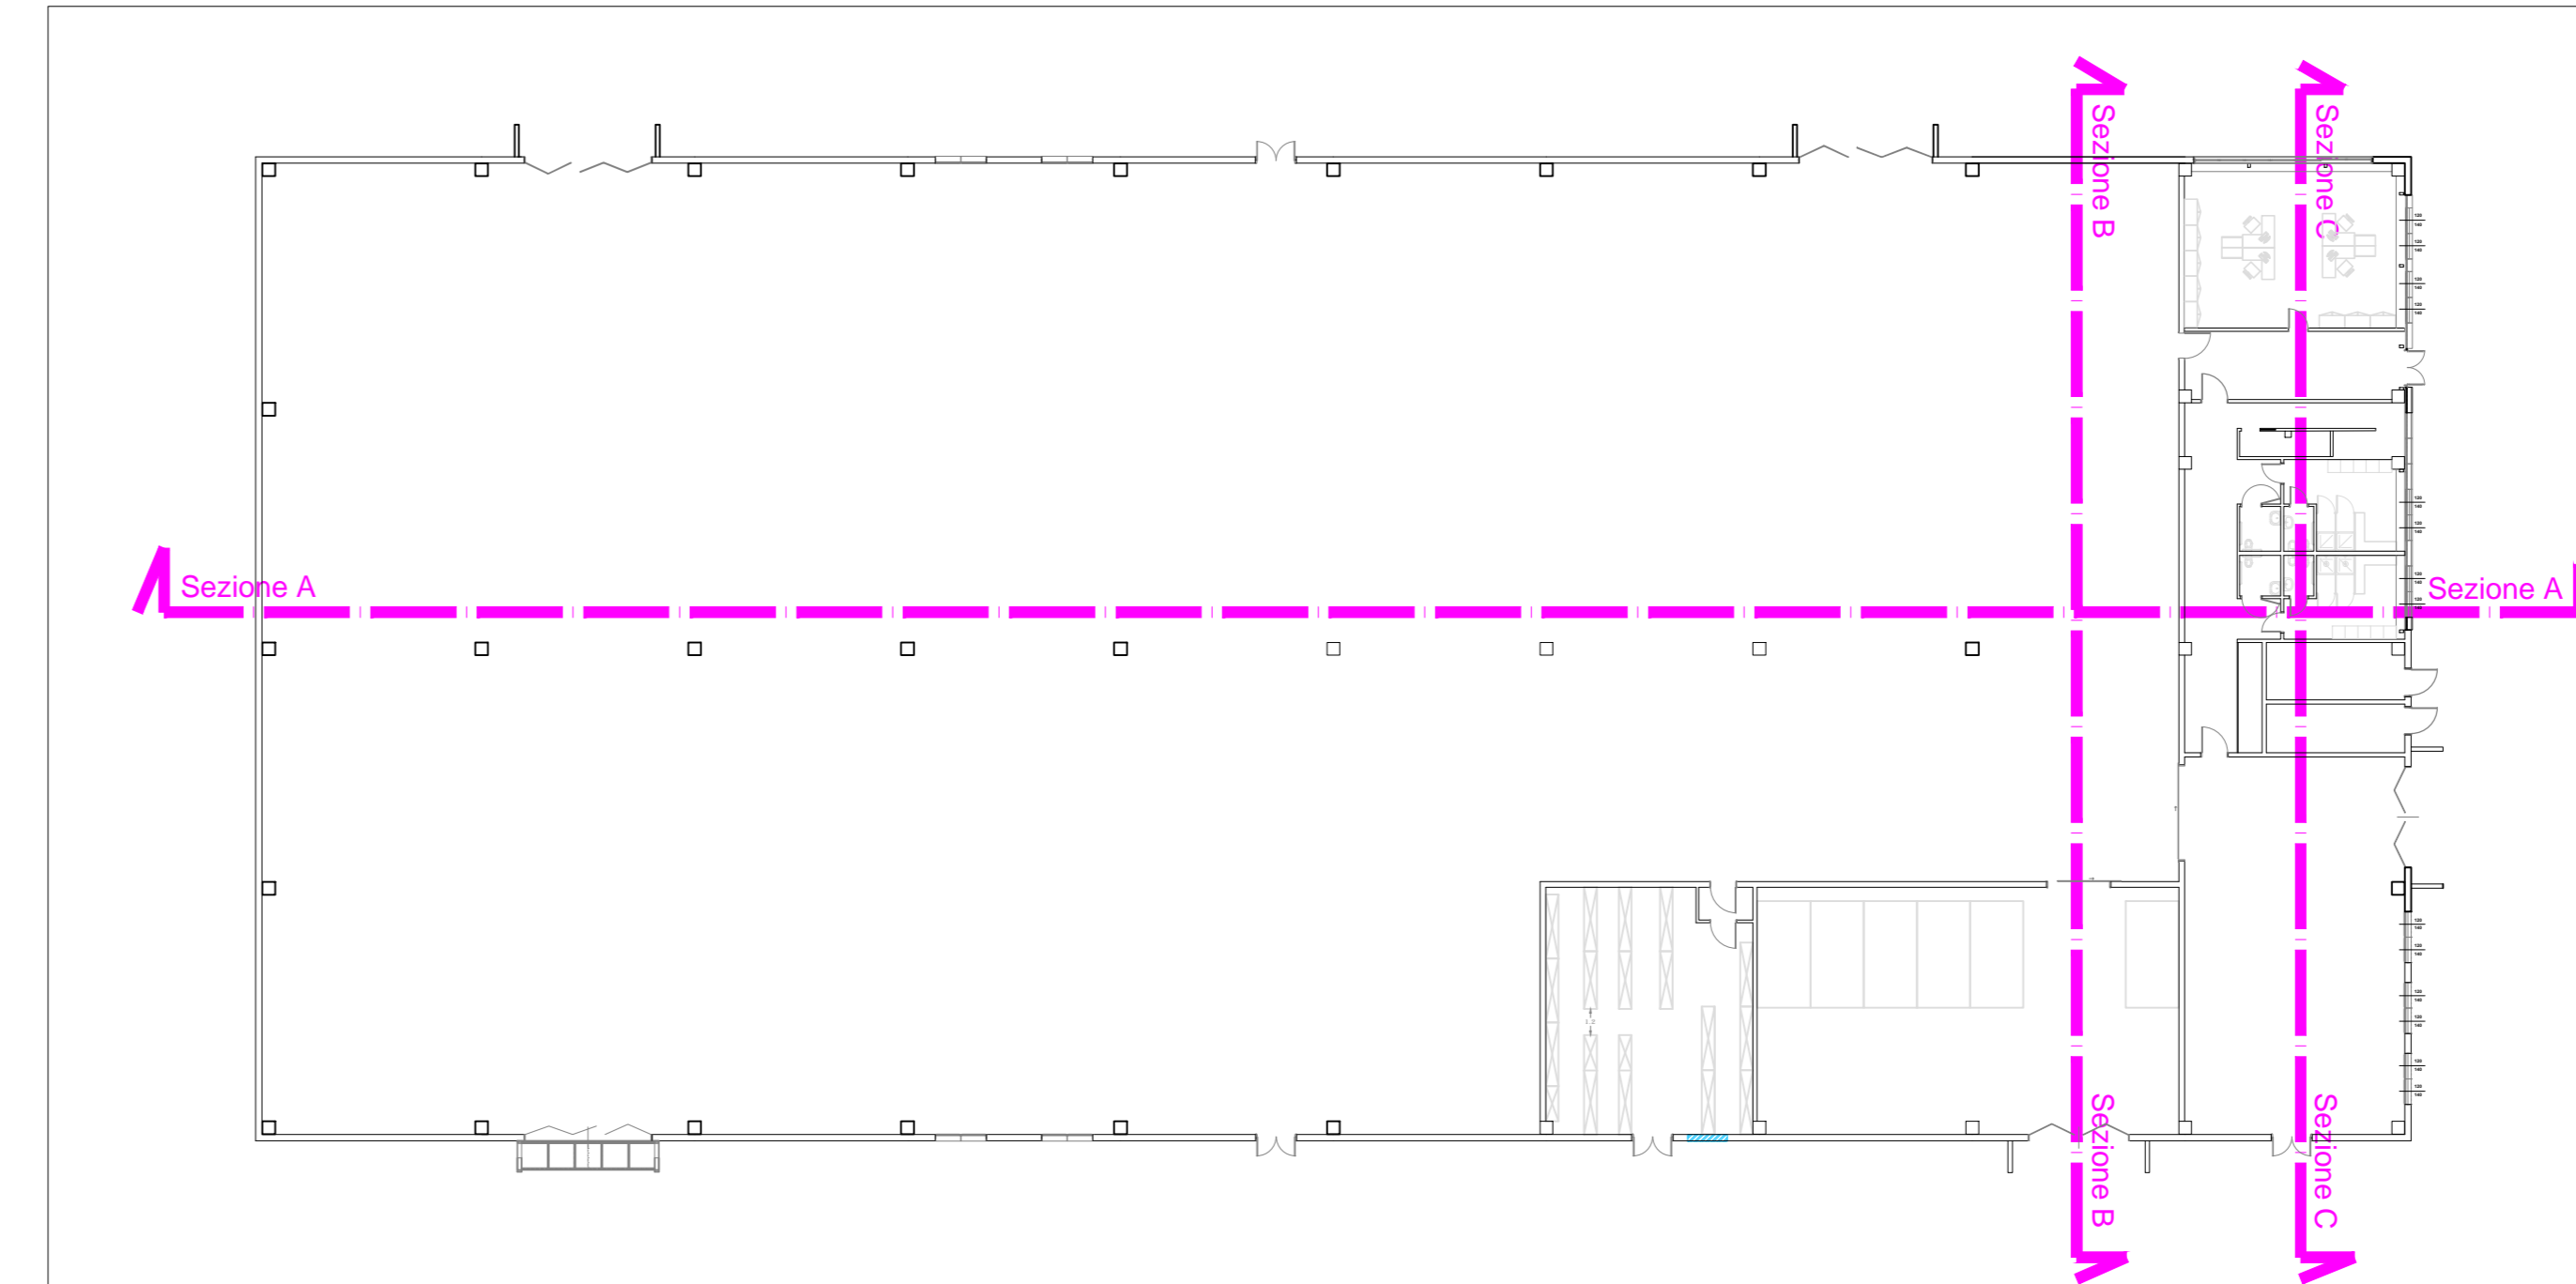

REGIONE EMILIA ROMAGNA - PROVINCIA DI FERRARA

**PROGETTO ESECUTIVO
IN VARIANTE AL PROGETTO DEFINITIVO OFFERTO
NUOVA SEDE DEL CENTRO UNIFICATO PER L'EMERGENZA
DELLA PROTEZIONE CIVILE A FERRARA**



SCALA: 1:100

EMISSIONE: 17/09/2018

OGGETTO: Prevenzione Incendi

IL TECNICO:

REVISIONE: 0

DESCRIZ: Sezioni e prospetti

CONSERVATOIO REGIONALE DI FERRARA

ARCHITETTO

GIUSEPPE GENVASI

ZIO

TAVOLA N°

V-01.3

Il presente disegno non può essere riprodotto, né copiato né essere trattato o concettualizzato senza il nostro consenso.

ARCHILINEA
GREENPROJECTS

IMPRESA GENERALE