

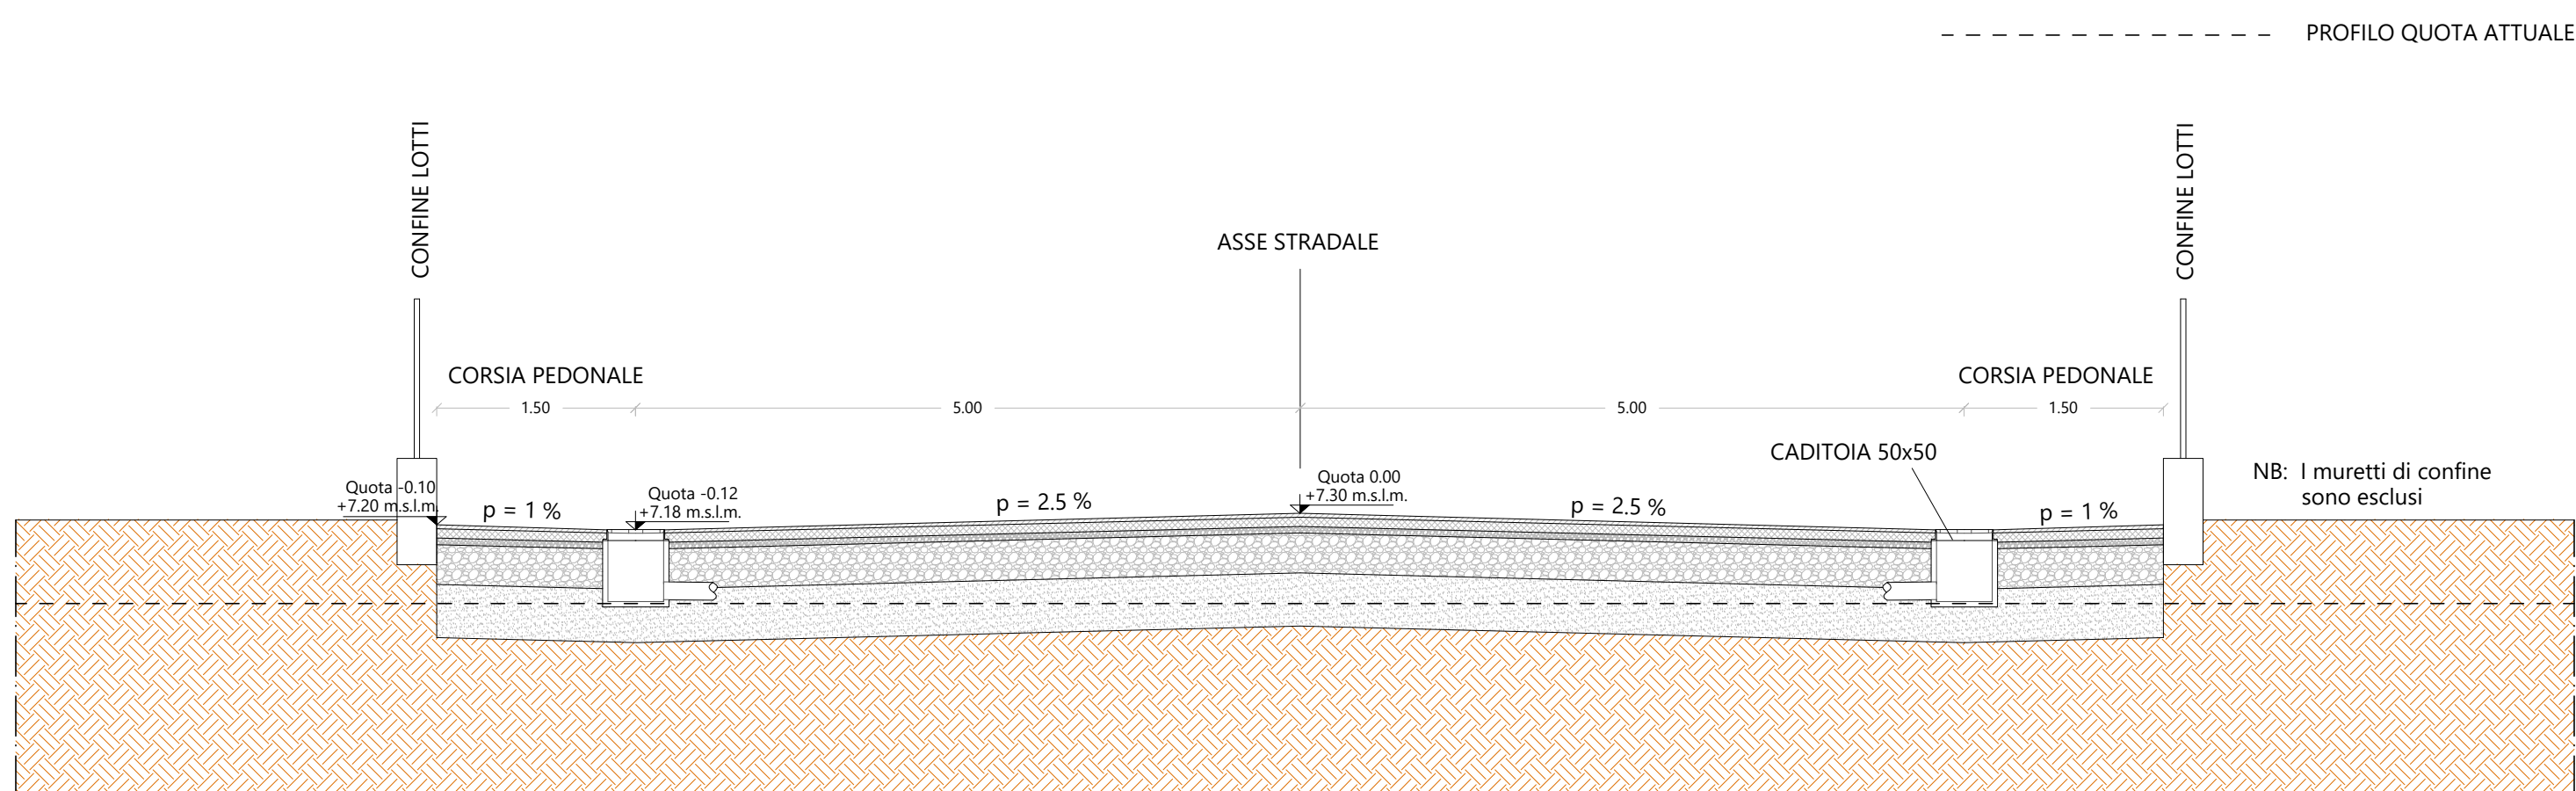


SEZIONE STRADALE B - B (1:50)

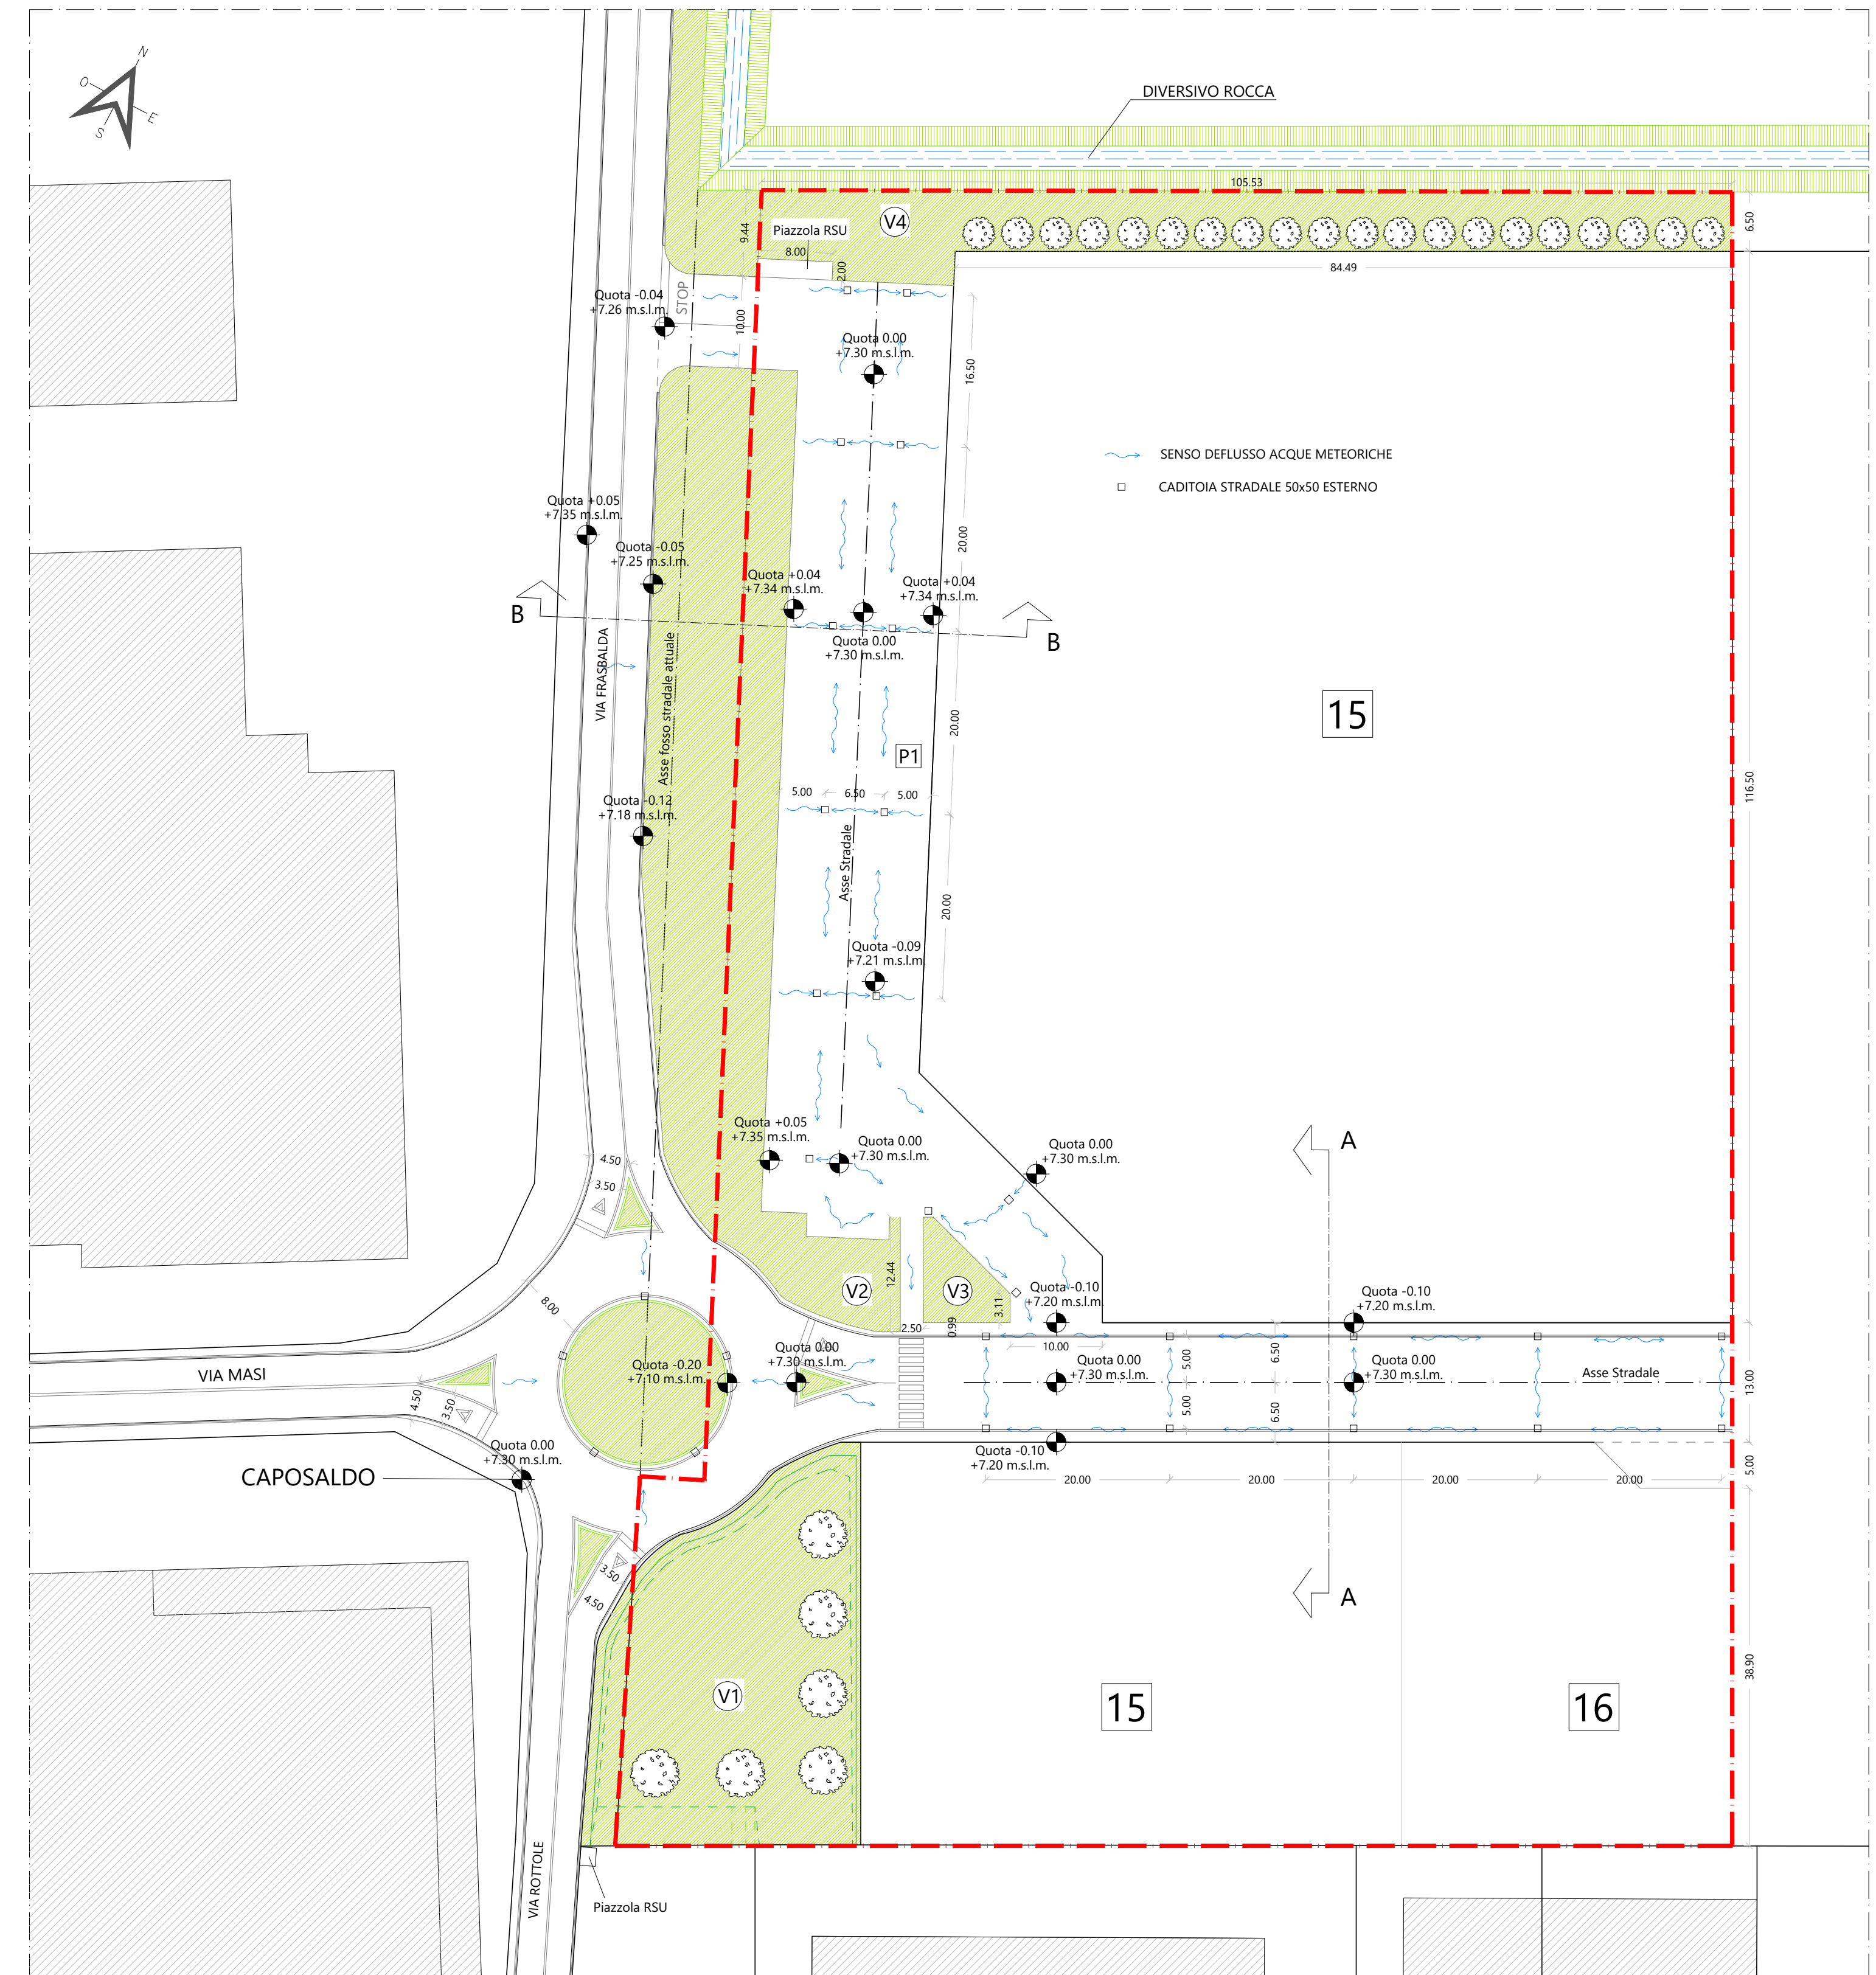

SEZIONE STRADALE A - A (1:50)

PARTICOLARE DEL PACCHETTO STRADALE (1:20)

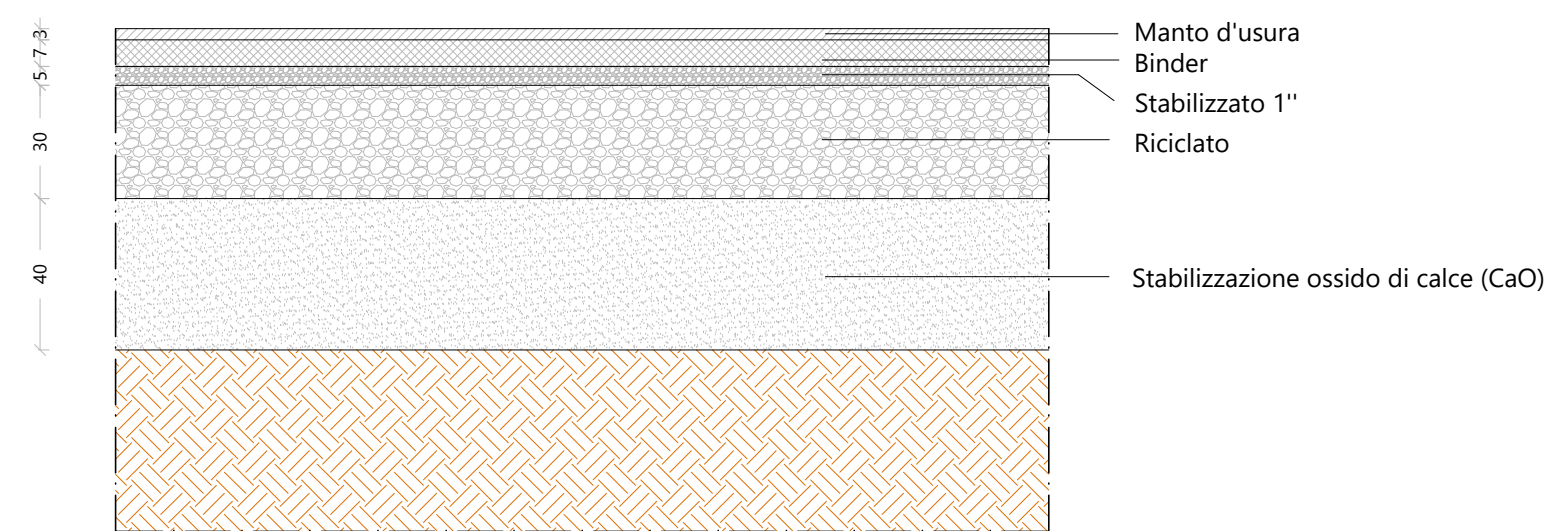

PLANIMETRIA STATO DI FATTO REALIZZATO COME CONCESSIONATO (1:50)

PERIMETRO OGGETTO DI VARIANTE

Arch. LAURA GHEDINI Via Alberto Lollo, 18 - Ferrara Tel. 3201966283 Arch. MICHELE MAINI Via G. Pesci, 126 - Ferrara Tel. 3397848027				Progetto VARIANTE AL PIANO PARTICOLAREGGIATO OPERE DI URBANIZZAZIONE PRIMARIA RELATIVE A NUOVO INSEDIAMENTO PER ATTIVITA' ARTIGIANALI E COMMERCIALI (1° STRALCIO FUNZIONALE)
Località				
Via Cognola - Via Argine Codiluppo SAN BARTOLOMEO IN BOSCO (FE)				
Committente				
IMMOBILI S.R.L.				
firma				
Data	Aggiorn.	Scala	Tavola	Titolo
Marzo 2019	3	1:500 1:50 1:20	4	SEZIONI STRADALI TIPO PLANIMETRA CON SCHEMA DEFLUSSO ACQUE