


LEGENDA FOGNATURA ACQUE BIANCHE


LEGENDA FOGNATURA ACQUE NERE

- CONDOTTA DI PROGETTO ACQUE BIANCHE
PVC DN500/630 TIPO SDR41-SN8
 - POZZETTO DI ISPEZIONE C.A.V. 90x90 INTERNO
 - POZZETTO CIECO C.A.V. 90x90 INTERNO
 - POZZETTO CADITOIA 50x50 ESTERNO CON SIFONE TIPO "VEGETTI" E SOTTOPOZZETTO IN C.A.V.
 - TUBAZIONE ALLACCIO CADITOIE PVC DN125 TIPO SDR41-SN8
 - POZZETTO ALLACCIO UTENZE
 - TUBAZIONE ALLACCIO UTENZA PVC DN200 TIPO SDR41-SN8
- CONDOTTA DI PROGETTO ACQUE NERE
PVC DN250 TIPO SDR41-SN8
 - POZZETTO DI ISPEZIONE C.A.V. 70x70 INTERNO
 - POZZETTO ALLACCIO UTENZE
 - TUBAZIONE ALLACCIO UTENZE PVC DN160 TIPO SDR41-SN8
 - FOGNATURA PUBBLICA (Realizzazione a cura di Hera)


PARTICOLARE: PIANTE SCOLMATORE

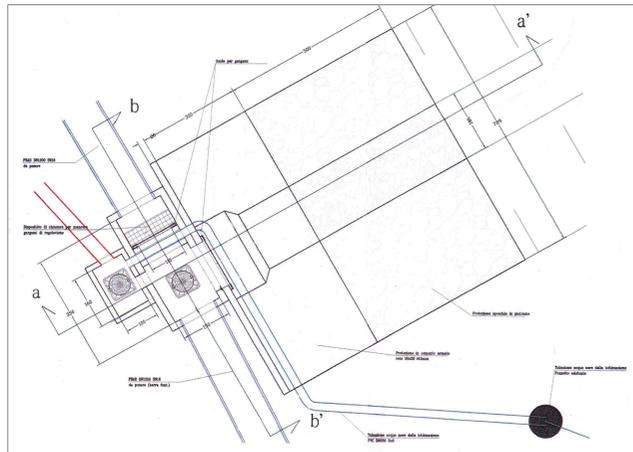

SEZIONE A-A SCOLMATORE

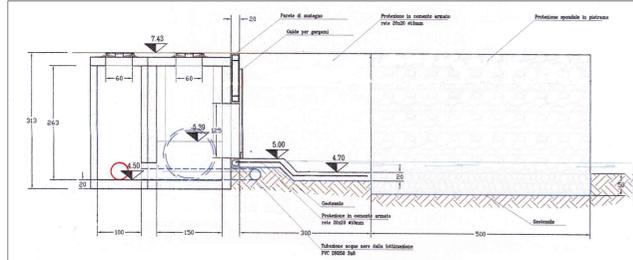

SEZIONE B-B SCOLMATORE

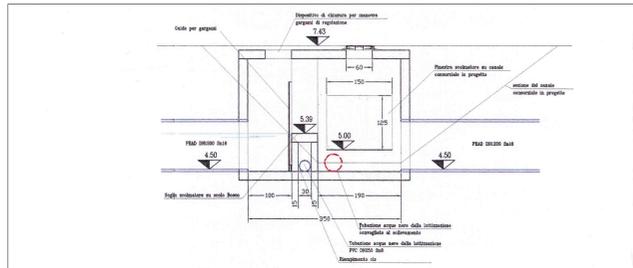

Arch. LAURA GHEDINI
Via Alberto Lollio, 18 - Ferrara
Tel. 3201966283

Arch. MICHELE MAINI
Via G. Pesci, 126 - Ferrara
Tel. 3397848027


Progetto
VARIANTE AL PIANO PARTICOLAREGGIATO
OPERE DI URBANIZZAZIONE PRIMARIA
RELATIVA A NUOVO INSEDIAMENTO PER
ATTIVITA' ARTIGIANALI E COMMERCIALI
(1° STRALCIO FUNZIONALE)

Località
Via Cognola - Via Argine Codilupo
SAN BARTOLOMEO IN BOSCO (FE)


Committente
IMMOBILI S.R.L.

firma

Data	Aggiorn.	Scala	Tavola	Titolo
Marzo 2019	3	1:500	7	PLANIMETRIA FOGNATURA ACQUE BIANCHE E NERE COME DA STATO DI FATTO

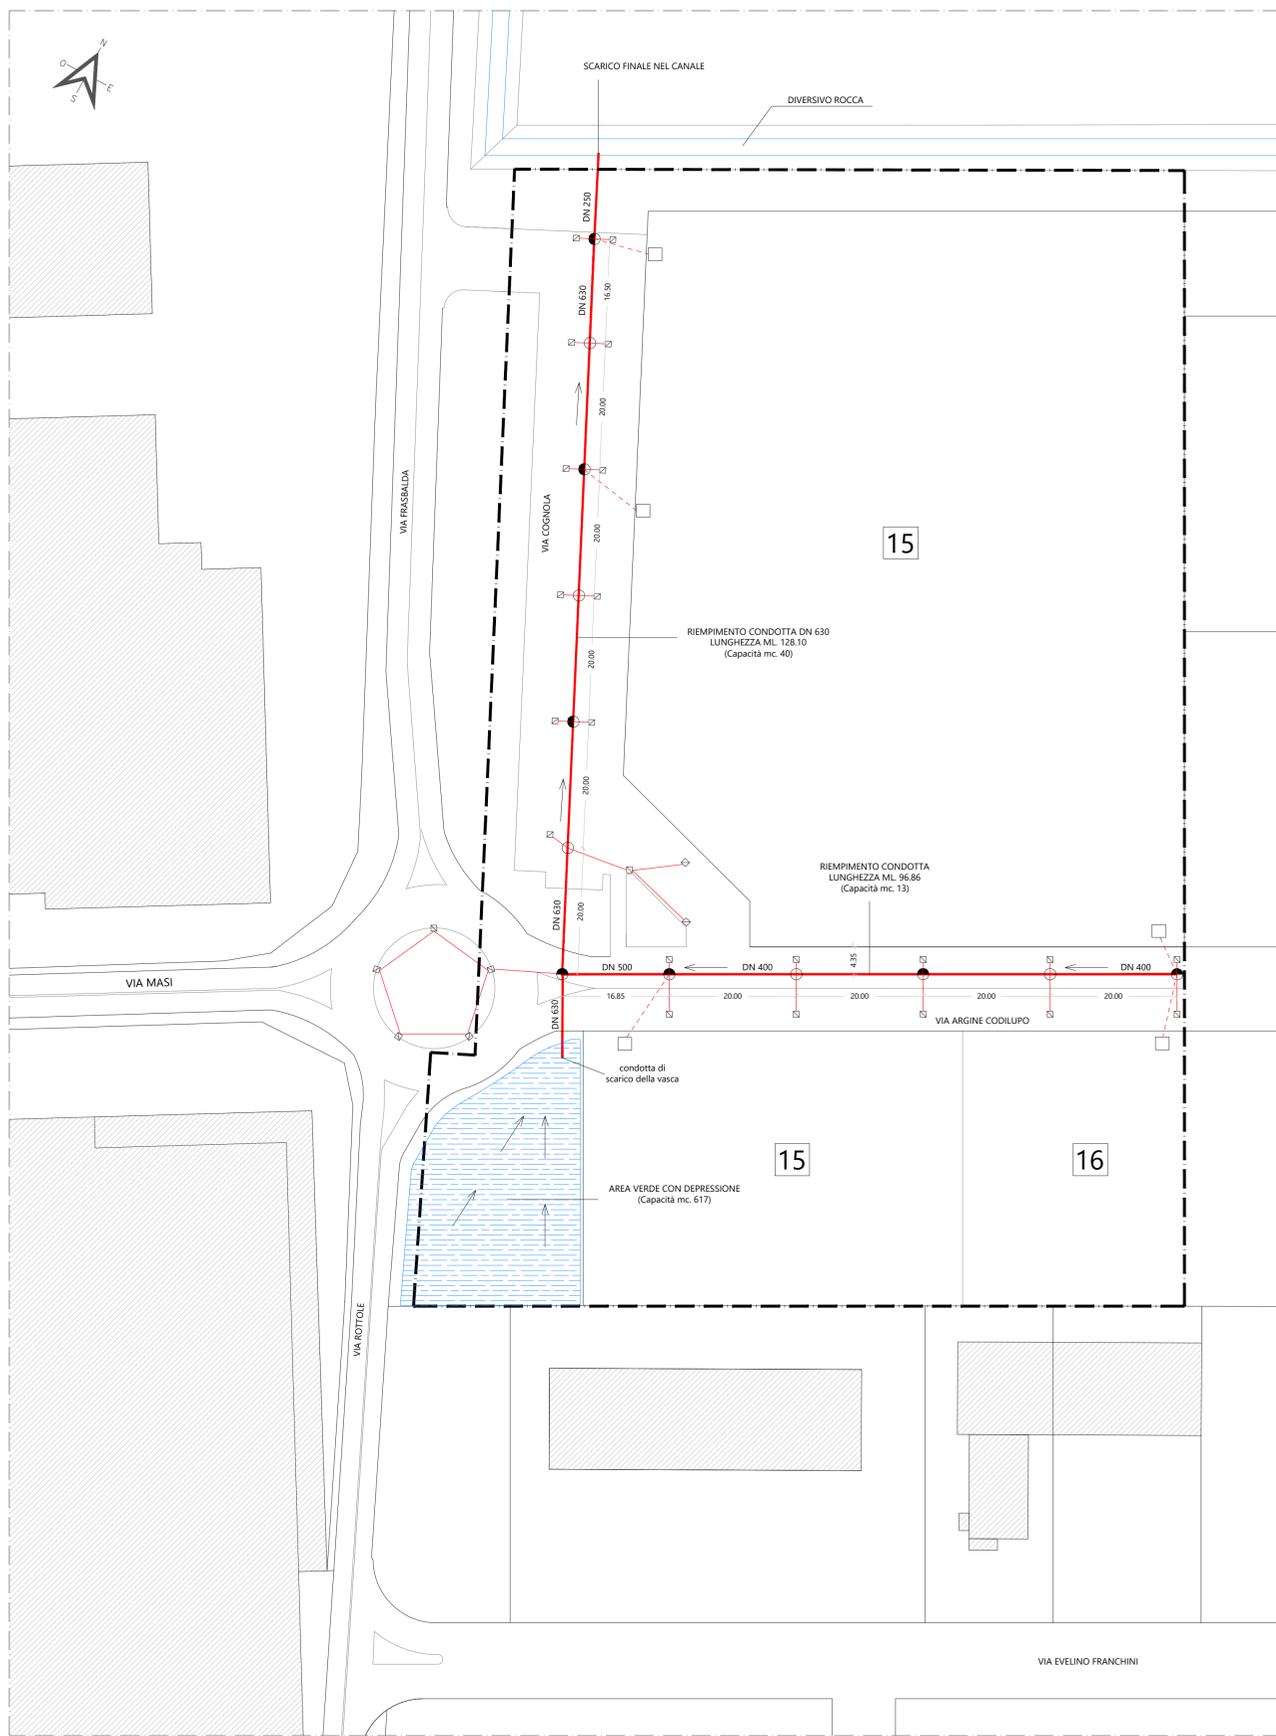

FOGNATURA ACQUE BIANCHE
PLANIMETRIA STATO DI FATTO CONCESSIONATO NON OGGETTO DI VARIANTE (1:500)

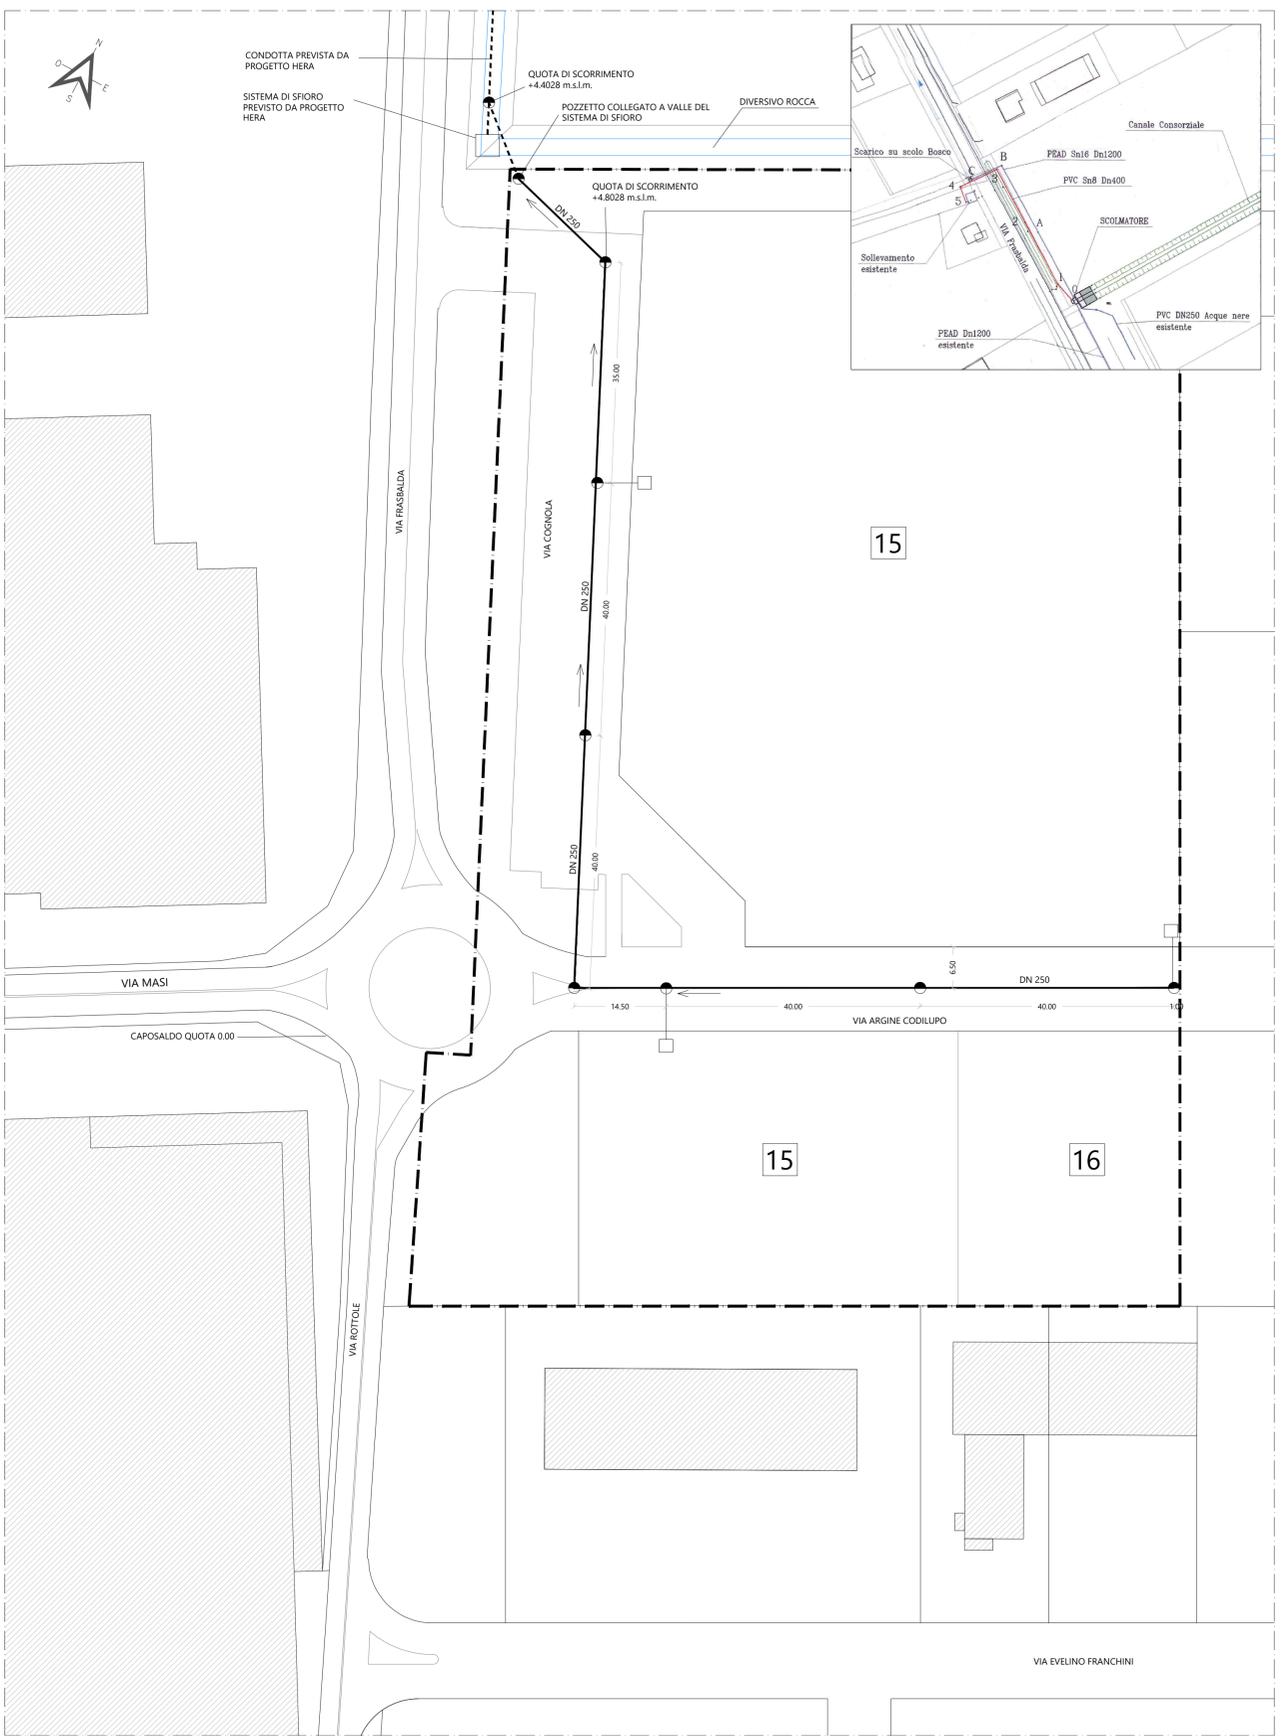

FOGNATURA ACQUE NERE
PLANIMETRIA STATO DI FATTO CONCESSIONATO NON OGGETTO DI VARIANTE (1:500)