

COMUNE DI FERRARA
PROVINCIA DI FERRARA

Oggetto

AREA SILLA
PIANO DI INIZIATIVA PRIVATA
PROGRAMMA SPECIALE D'AREA
L.R. 19 agosto 1996 N° 30
"Progetto di valorizzazione del Centro Storico"

Sito

via Bologna, 27 -44122 Ferrara (FE)
UCEU / UCT Foglio 162 Mappale 6, 7, 8, 558, 560, 555, 561, 578, 566

Proprietà

SILLA S.A.S. di A. Mattei & C.
Via Seminario, 2 - 44042 Corporeno di Cento (FE)

Committente

SILLA S.A.S. di A. Mattei & C.
Via Seminario, 2 - 44042 Corporeno di Cento (FE)

Fase

PROGETTO PRELIMINARE

Descrizione

Stato di Progetto
Standard Pubblici e Privati
Parcheggi Privati fuori terra

N. Elaborato	Emissione	Data
U16g	R01	11.03.2019

Scala
1:500

Emissione	Data	Descrizione
R00	04.01.2019	Prima emissione

Il Progettista
Arch. Mario Loffredo



Cod. Pratica
P17-090

Responsabile di Commessa
Ing. Gessica Grossi


Redatto	Controllato	Approvato
Ing. Serena Rusticelli	Ing. Gessica Grossi	Arch. Mario Loffredo

File
P17-090_PR_Uxxx_Planimetria SdP_R04.dwg

LEGENDA

-  Area oggetto di intervento
9130 mq
-  Parcheggi privati non interrati
mq. 299 - Vedi Tav. U16e/U16f

M:\DDKI_Cantiglio.dwg rev.5

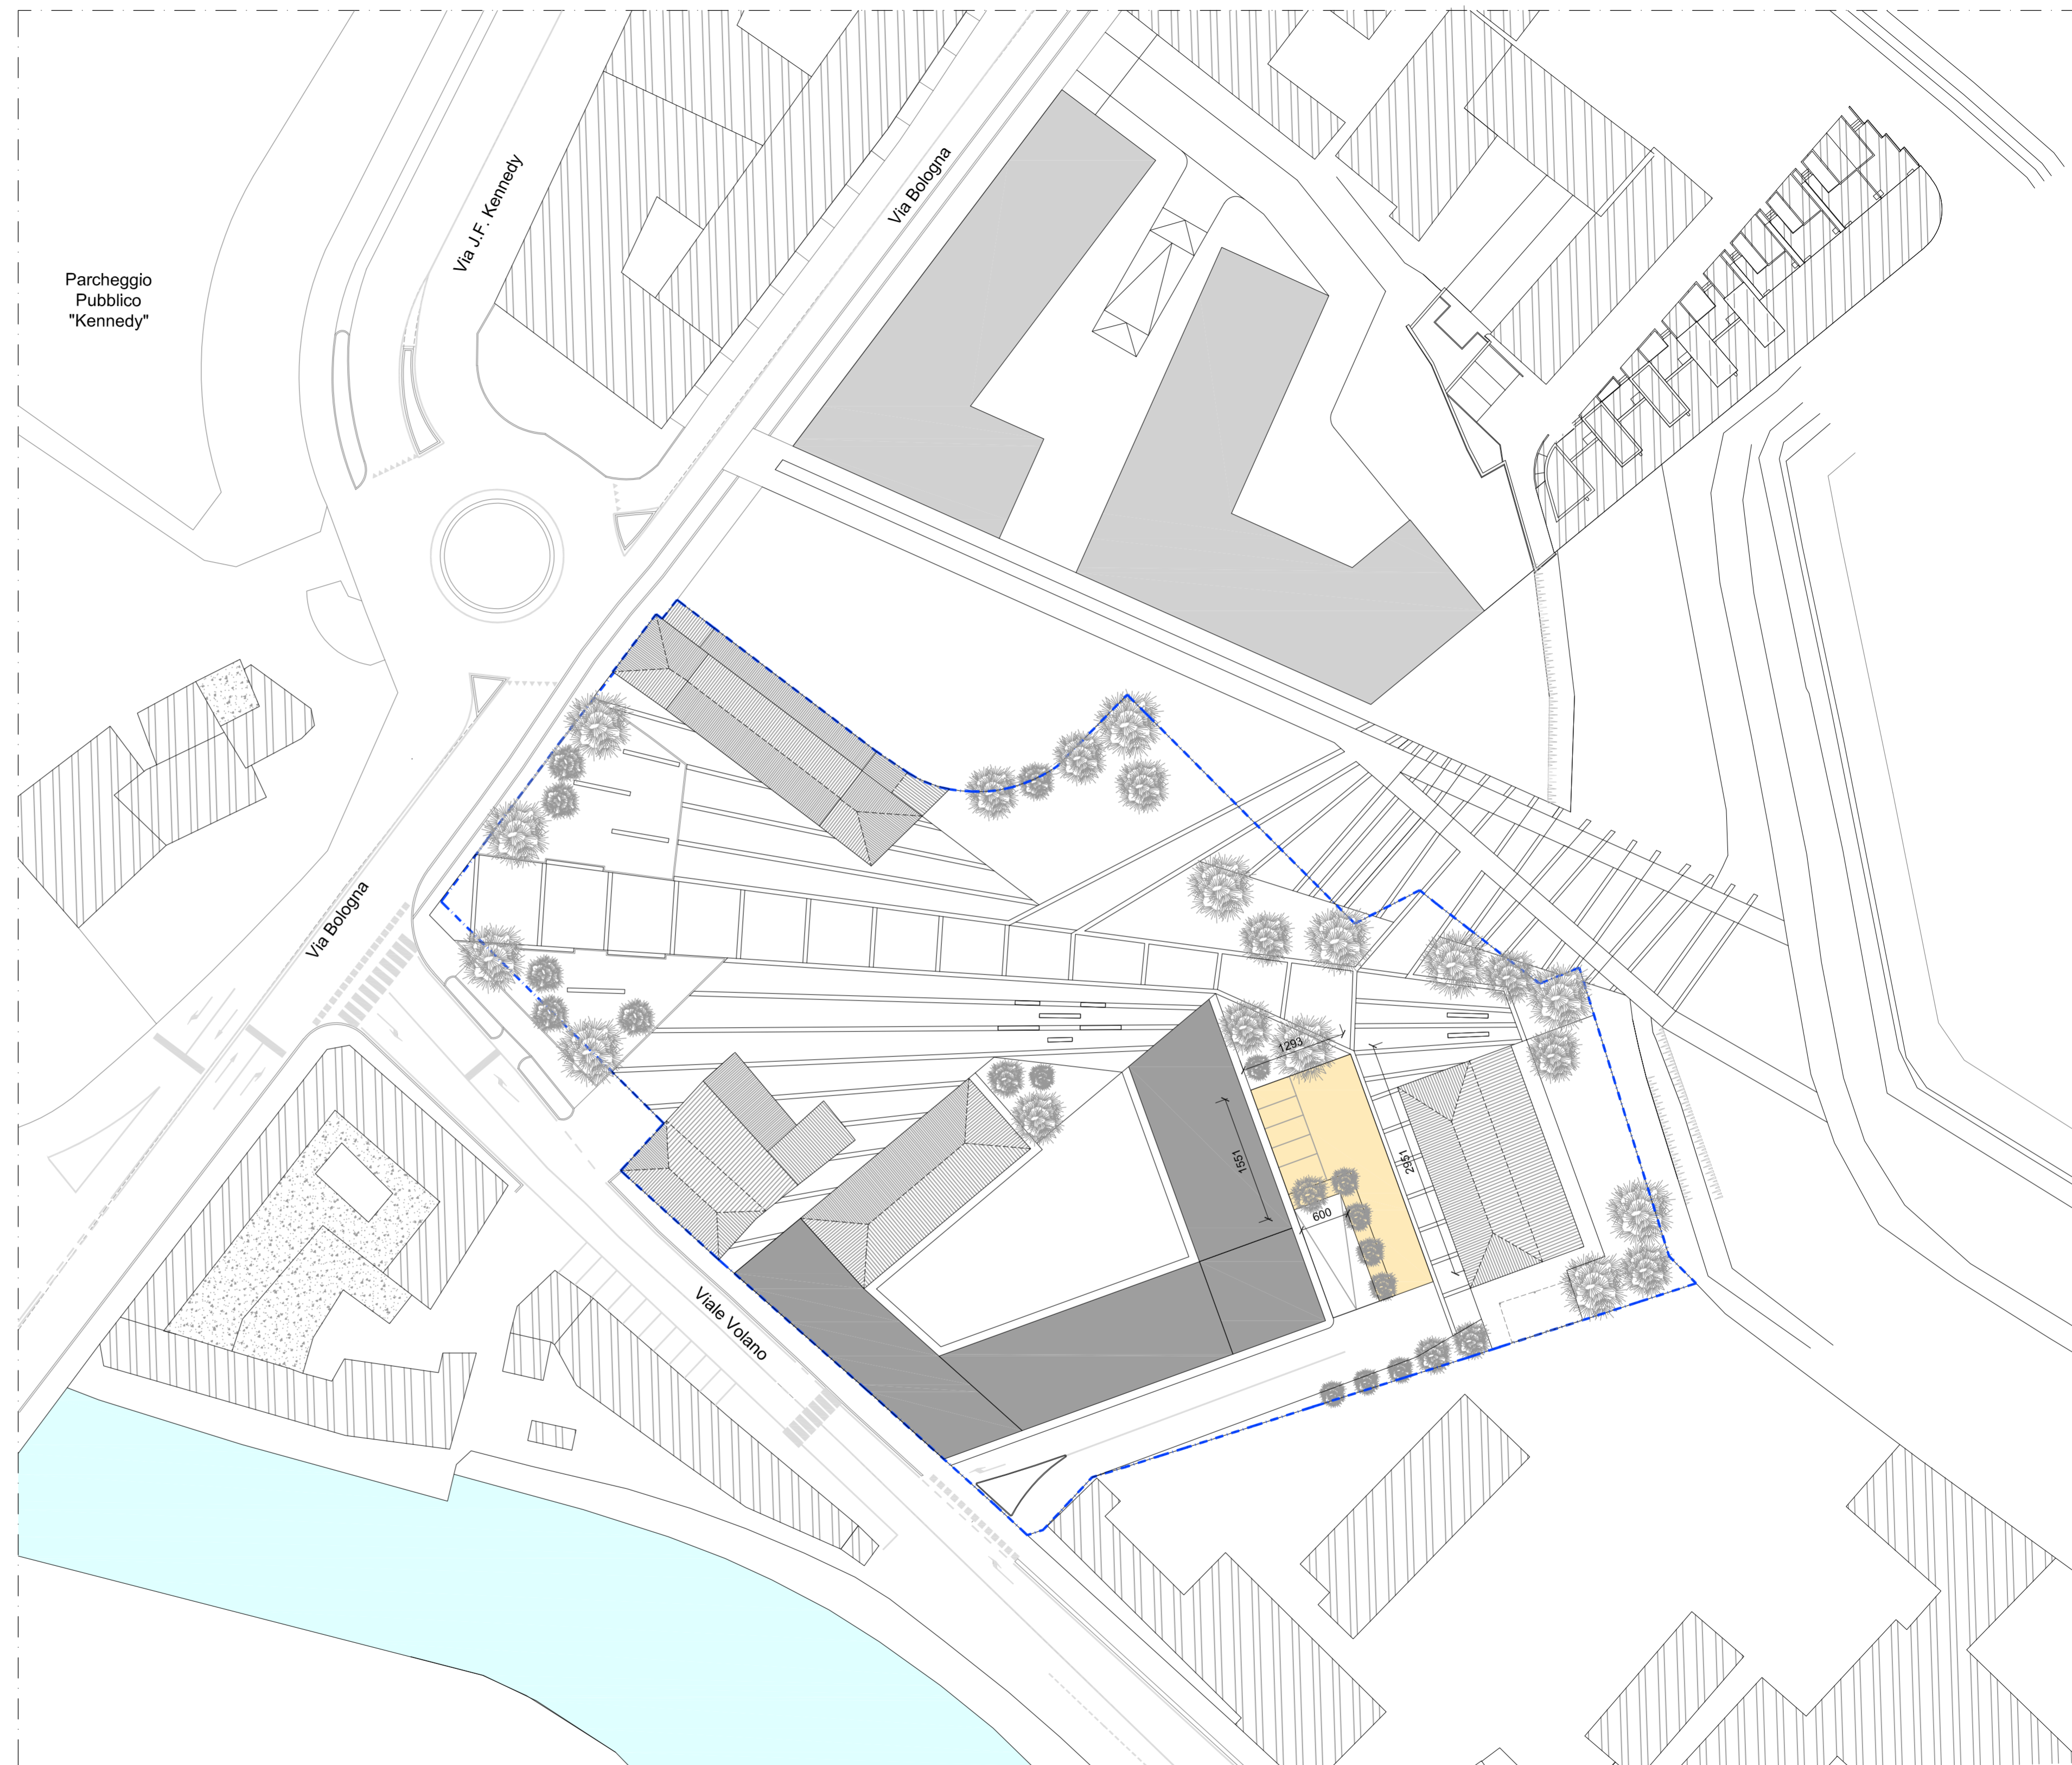

PLANIMETRIA
scala 1:500

