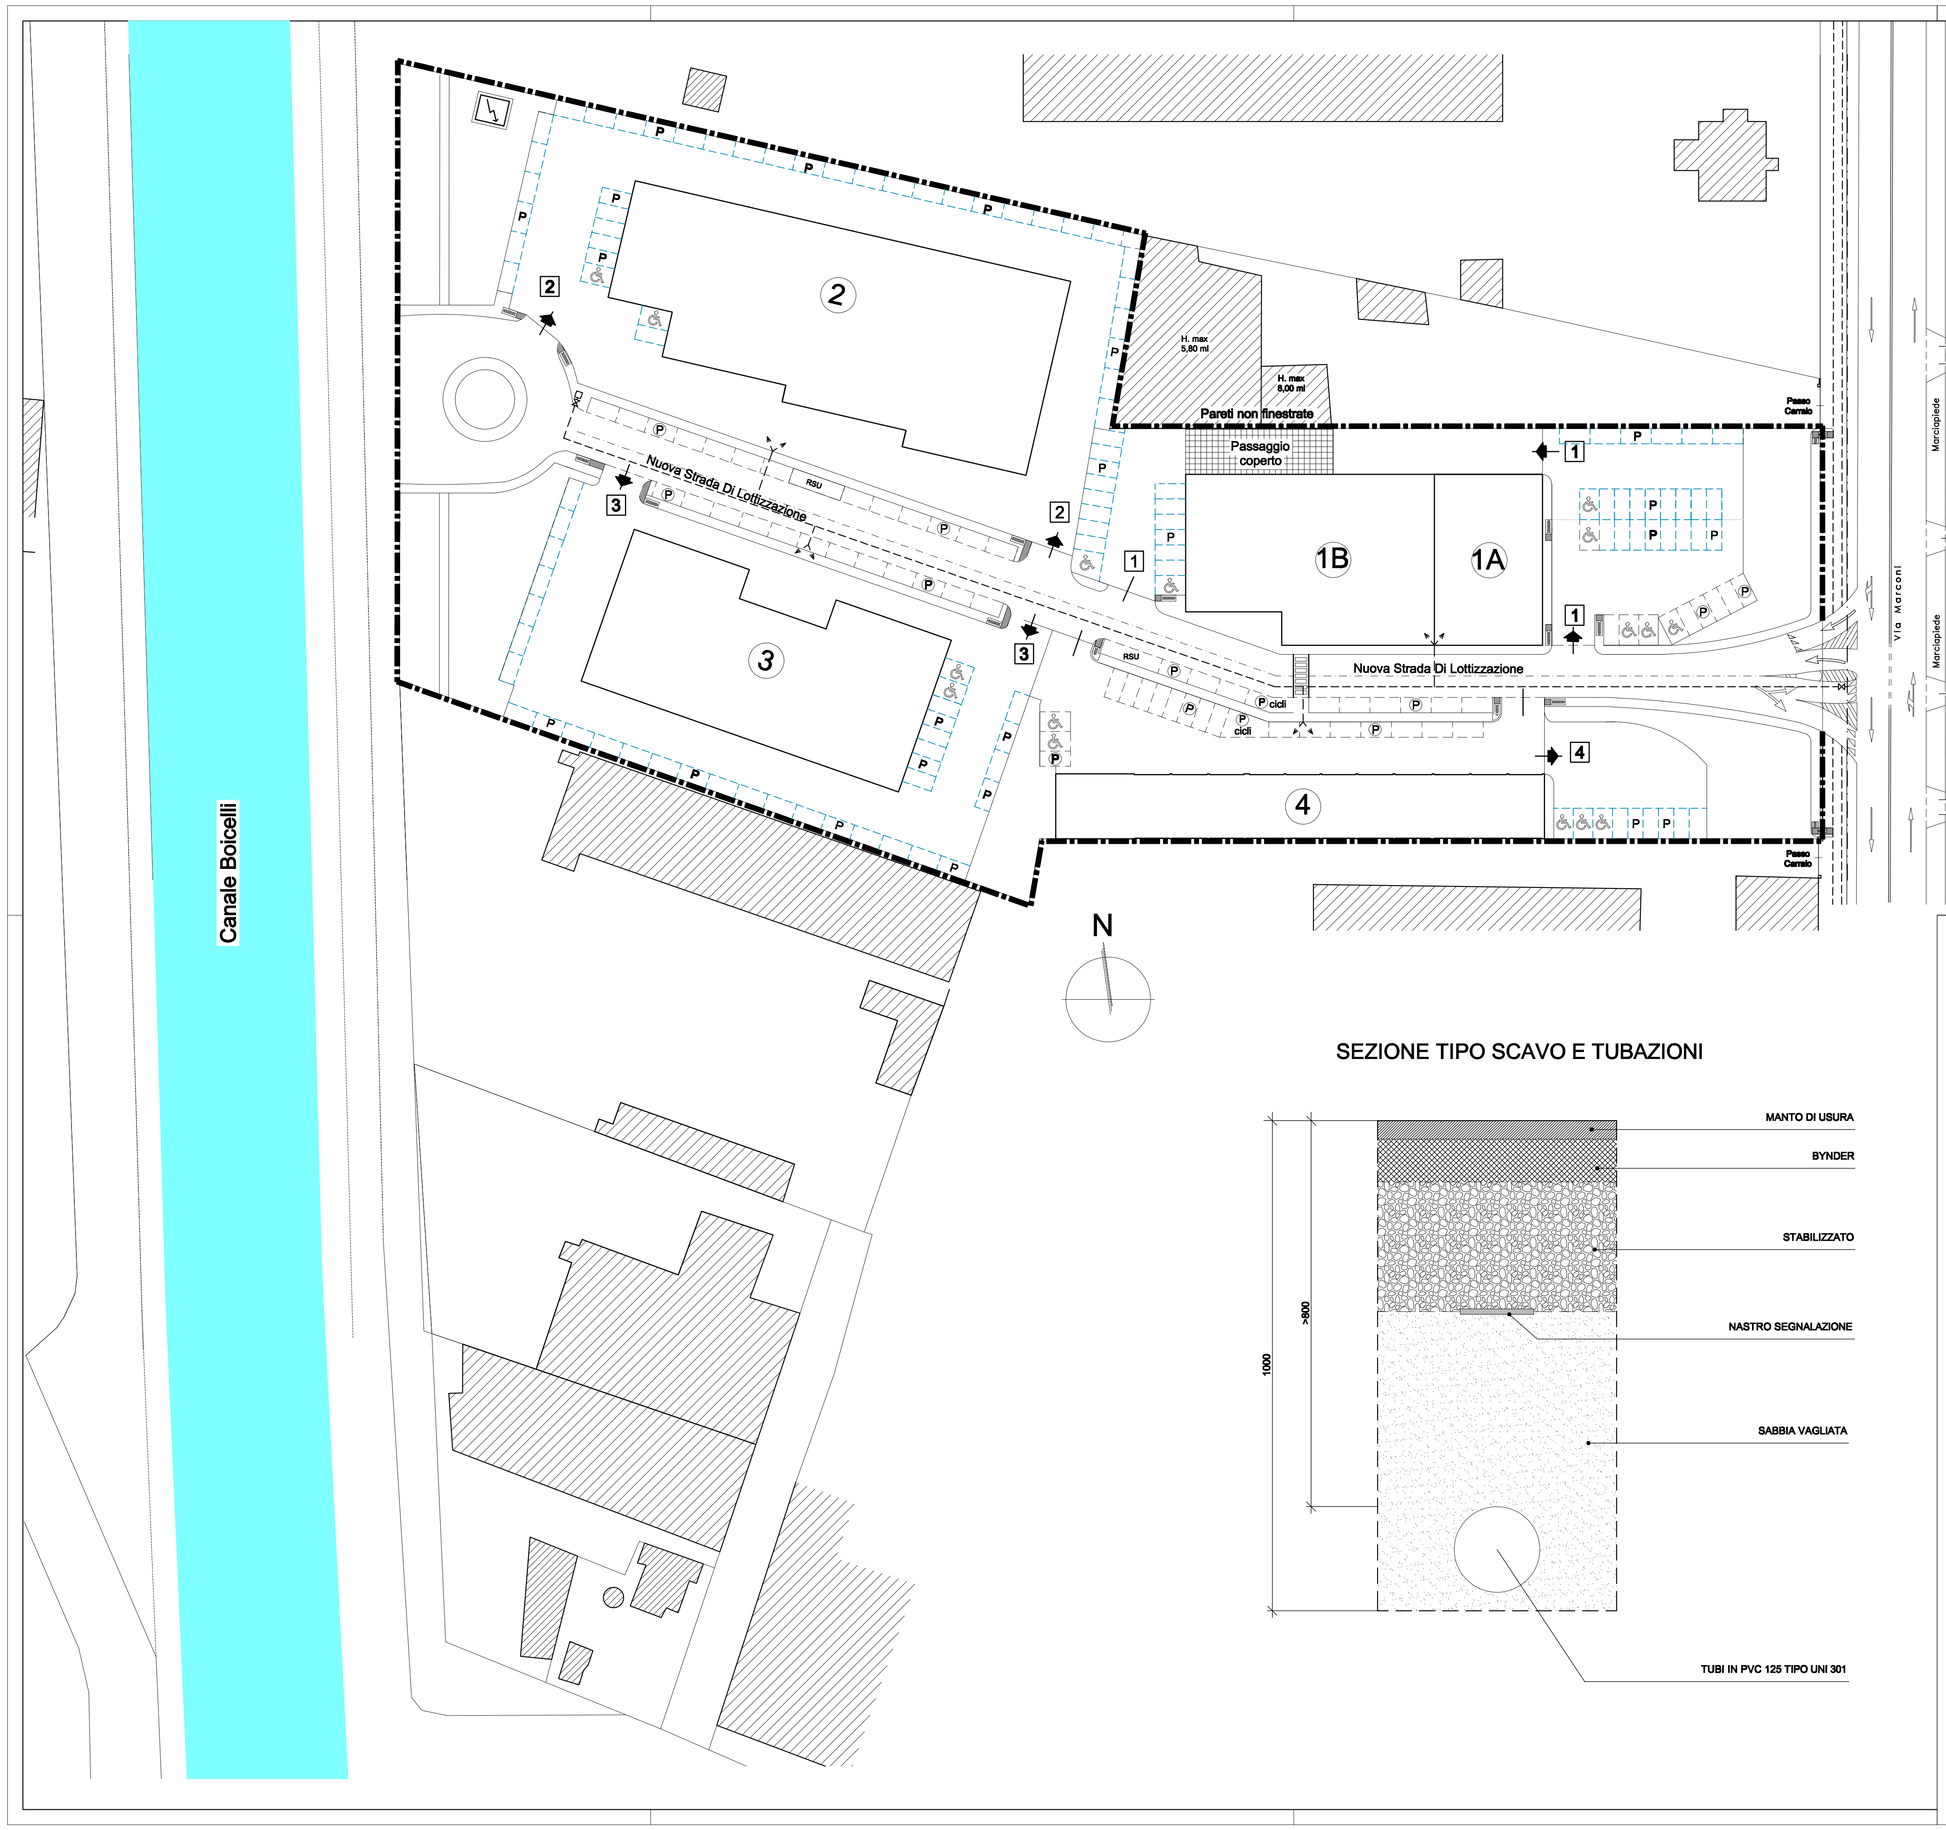

LEGENDA RETE GAS

- TUBAZIONE GAS METANO ESISTENTE Ø125 IN ACCIAIO - 5 BAR - RETE M.P.
- TUBAZIONI GAS METANO DI PROGETTO
- STACCHI DI INTRODUZIONE AI LOTTI
- VALVOLA DI PROGETTO
- SCARICO RAPIDO DI PROGETTO (VALVOLA + POZZETTO)

SEZIONE TIPO SCAVO E TUBAZIONI

COMUNE DI FERRARA

PROVINCIA DI FERRARA

PIANO PARTICOLAREGGIATO DI INIZIATIVA PRIVATA
SU AREA sita in Ferrara (FE), VIA G. MARCONI nn.29–31
in Sottozona del P.R.G. vigente D4

PROGETTO URBANIZZAZIONE

ELABORATO

PLANIMETRIA SCHEMATICA
RETE DI DISTRIBUZIONE DEL GAS METANO

REPERTORIO n. 02-11	REVISIONI 1/12	SCALE 1:500	
COMMITTENTE SINTEXCAL S.p.a. Via Giovanni Finati, 47 - Cesena di Ferrara (FE) Amministratore Unipersonale CORRÀ GRAZIANO	TIMBRO E FIRMA DEL COMMITTENTE	DATA	TAVOLA 10/4
PROGETTISTI per Studio di Ingegneria Scida Vincenzo Ing. VINCENZO SCIDA per Studio Geom. Olao Guidetti geom. OLAO GUIDETTI	TIMBRO E FIRMA DEI PROGETTISTI	SCIDA ING. VINCENZO STUDIO TECNICO Via Bentivoglio, 143 44123 Ferrara Tel: 0532/465499 e-mail: ingescida@tecnoi.it www.scidastudioingegneria.com P.IVA 01388950386 STUDIO TECNICO Geom. OLAO GUIDETTI via G. Monteverdi 4 - 44124 Ferrara (FE) telefono e fax 0532 92367 e-mail: guidetlao@libero.it partita iva 01182740389	