

COMUNE DI FERRARA  
PROVINCIA DI FERRARA

SETTORE PIANIFICAZIONE TERRITORIALE  
SERVIZIO PIANIFICAZIONE TERRITORIALE - PROGETTAZIONE  
U.O. PIANIFICAZIONE ATTUALE - PROGETTAZIONE  
E GESTIONE

26 OTT. 2012

PIANO PARTICOLAREGGIATO DI INIZIATIVA PRIVATA  
SU AREA sita in Ferrara (FE), VIA G. MARCONI nn.29-31  
in Sottozona del P.R.G. vigente D4

COMUNE DI FERRARA  
SERVIZIO PIANIFICAZIONE TERRITORIALE  
Ufficio Piani Urbanistici Attuali  
07 AGO 2012


PROGETTO URBANIZZAZIONE

ELABORATO  
RILIEVO PLANI-ALTIMETRICO QUOTATO  
DELLA FOGNATURA PRIVATA  
ESISTENTE

REPERTORIO n.	02-11	REVISIONI	8/12	SCALE	1:500 ; 1:20
COMITENTE	SINTEXCAL S.p.a. Via Giovanni Fritoli, 47 - Cassana di Ferrara (FE) Amministratore Unipersonale CORRA GRAZIANO	TIMBRE E FIRME DEL COMMITENTE		DATA	06 AGO 2012
PROGETTISTI	per Studio di Ingegneria Scida Vincenzo Ing. VINCENZO SCIDA	TIMBRE E FIRME DEI PROGETTISTI		TAVOLA	3/6

**SCIDA ING. VINCENZO**  
STUDIO TECNICO  
Via Bertinoglio, 143  
44123 Ferrara  
Tel: 0532/465499  
e-mail: ingesoida@iscida.it  
www.scidaingegneria.com  
P.IVA 0138830366

**STUDIO TECNICO**  
**Geom. OLAO GUIDETTI**  
Via C. Monteverdi 4 - 44124  
Ferrara (FE)  
telefono e fax 0532 92357  
e-mail: guidetia@libero.it  
partita iva 01182740388

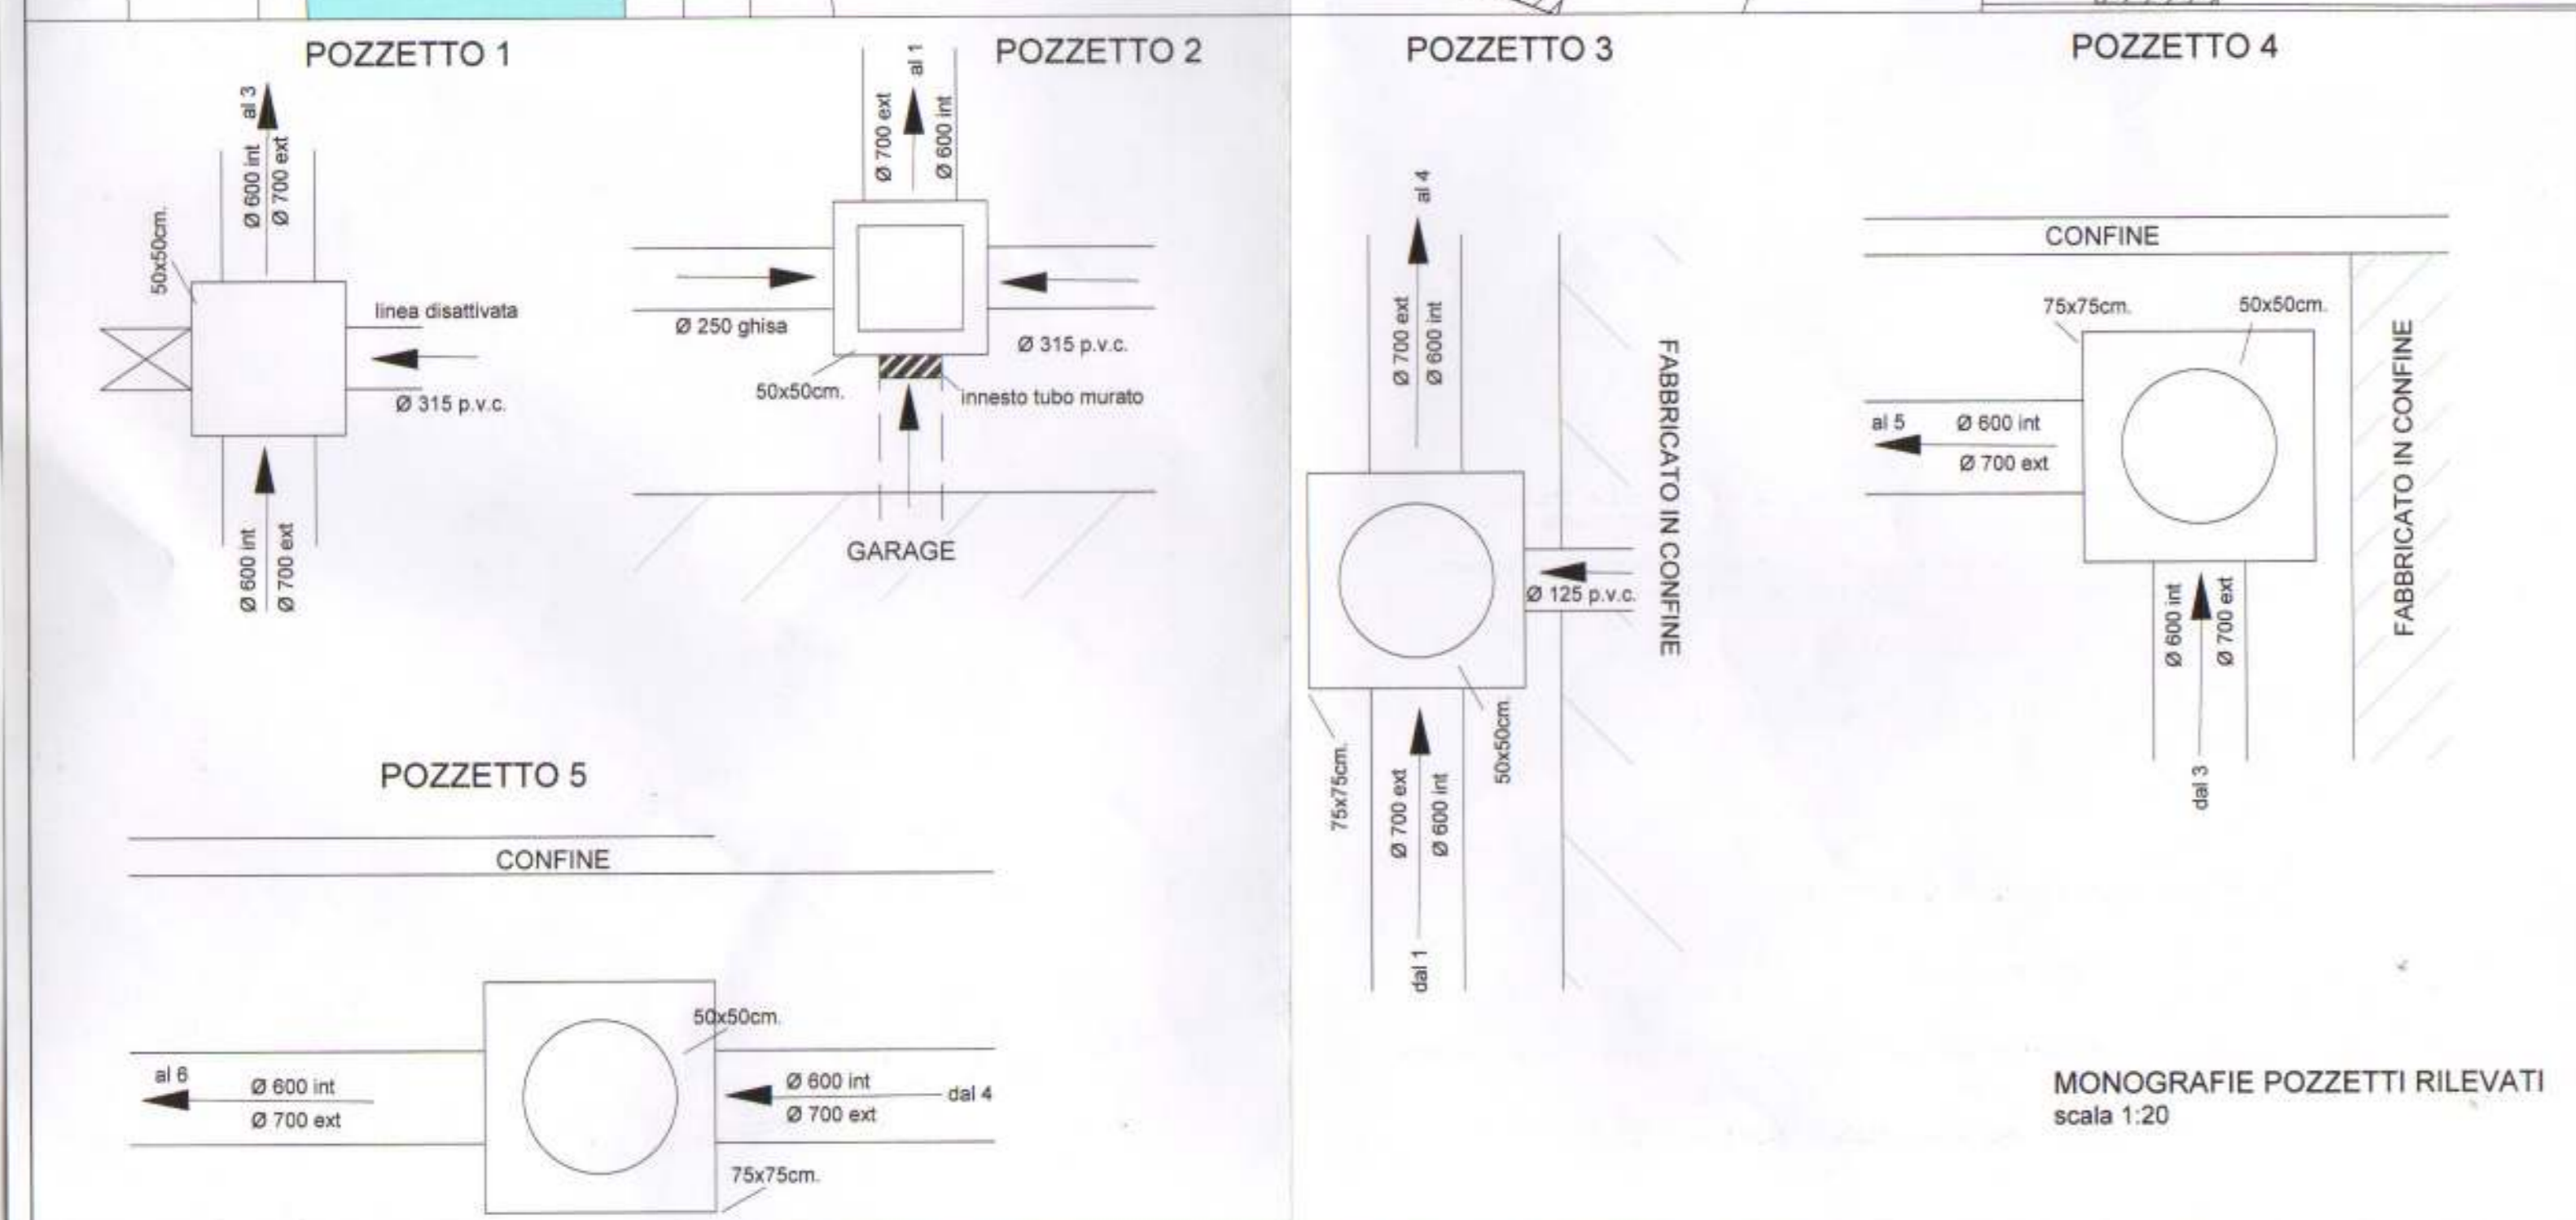

**LEGENDA**

- QUOTA RILEVATA QB (quota botola)  
QUOTA RILEVATA QS (quota scorrimento)
- CONDOTTO DI FOGNATURA PRIVATO, all'interno dell'area Sintexcal e recapitante nel canale Boicelli, in tubi in c.a.v. Ø600mm interno
- CONDOTTO DI FOGNATURA PRIVATO, derivante da area di altra proprietà esterna al sito, con innesto chiuso nel pozzetto numero 2.
- CONFINI AREA OGGETTO DI RICHIESTA
- FABBRICATI OGGETTO DI DEMOLIZIONE TOTALE
- FABBRICATO OGGETTO DI RIQUALIFICAZIONE
- QUOTA MEZZERIA VIA MARCONI
- QUOTE ALTIMETRICHE
- POZZETTO ESISTENTE CON COPERCHIO CIECO PER RACCORDO FOGNARIO
- POZZETTO ESISTENTE RILEVATO CON SONDA MA NON APRIBILE

**MONOGRAFIE POZZETTI RILEVATI**  
scala 1:20