


PLANIMETRIA GENERALE - DETTAGLIO CICLABILE/PIAZZALE - SCALA 1:100



SVILUPPO ALTIMETRICO CICLABILE IN PROGETTO - SCALA 1:100

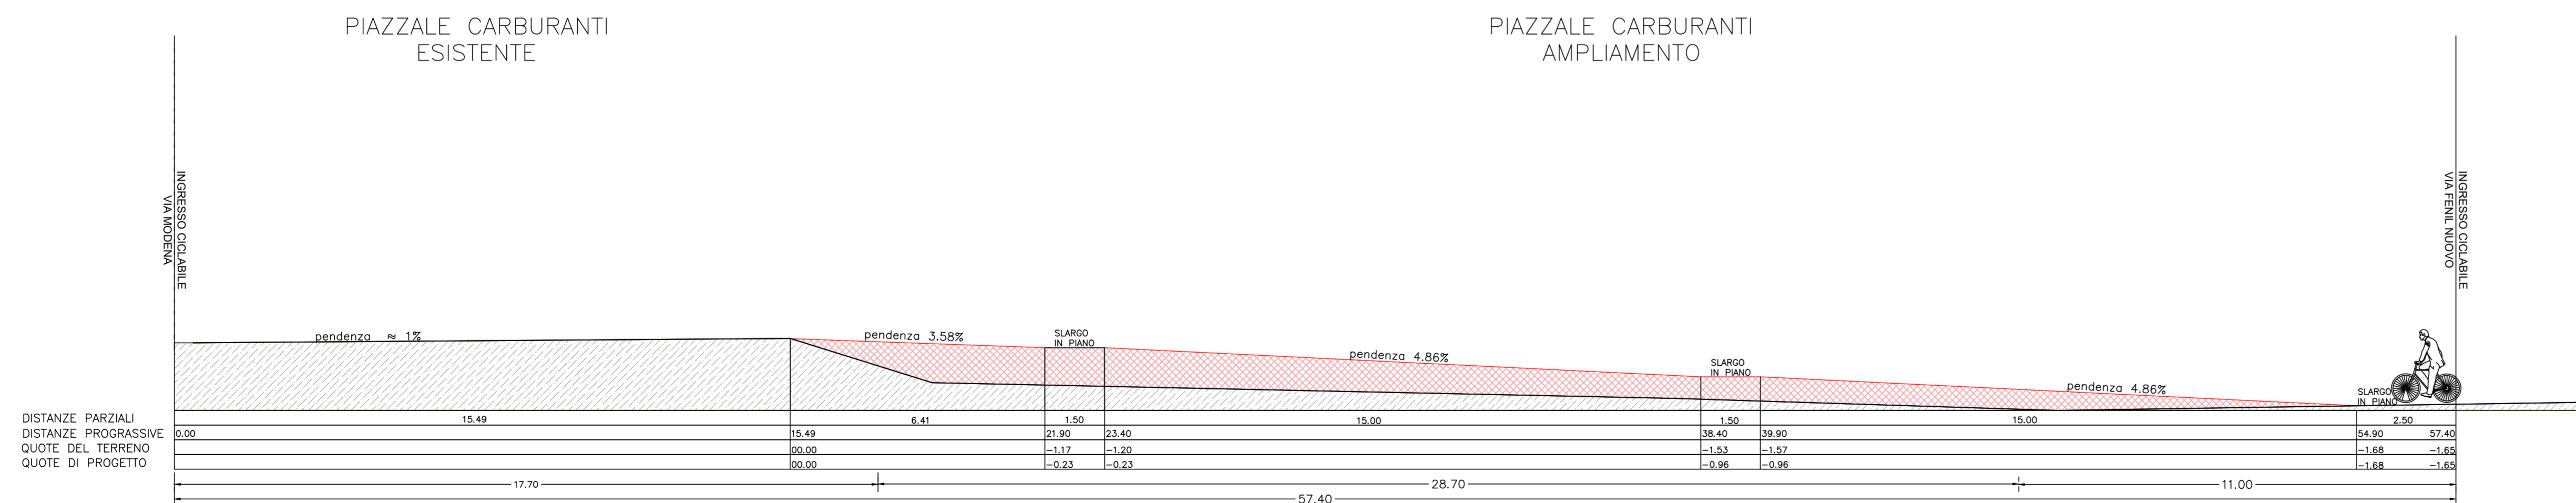

CICLABILE IN PROGETTO:

CICLABILE IN SEDE PROPRIA DELIMITATA DA CORDOLO (L=50cm; H=30 cm) E PALETTI CON CATADIOTTI PER LA VISIBILITA' NOTTURNA. INGRESSO DA VIA FENIL NUOVO E VIA MODENA. LUNGHEZZA TOTALE m 57.40. PENDENZA LONGITUDINALE 1% SUL PIAZZALE ESISTENTE e MINORE DI 5% SUL PIAZZALE DI NUOVA REALIZZAZIONE, CON UNO SLARGO IN PIANO DI 1,5 m OGNI 15 m DI SVILUPPO DELLA RAMPA. LA PENDENZA TRASVERSALE NON SARA' SUPERIORE AL 1%.

5					
4					
3					
2					
1	29.09.2021	REVISIONI ED INTEGRAZIONI	R.C.	D.F.	A.A.
0	31.07.2021	PRIMA EMISSIONE	R.C.	D.F.	A.A.
Rev.	Data	Modifiche	Elaborato	Verificato	Approvato

OIL ITALIA S.R.L.
 Sede legale: via Della Mendola, 21
 39100 Bolzano (BZ)
 Registro Imprese di Bolzano
 C.F. - P.IVA: 02570900115
 R.E.A. BZ n. 173247

Azienda certificata ISO 9001:2015
 RINA n. 5923/01/5 IQNet n. IT-19510
 Sede legale: Poggio Romano, 19
 32045 S. Stefano di Cadore (BL)
 tel. 0435.62518 fax 0435.62927

Sede operativa:
 Viale Feltrini, 20/D
 31050 Vidorba (TV)
 tel. 0422.31881 fax 0422.31888

COMUNE	FERRARA (FE)	DIS.	GEN12
INDIRIZZO	VIA MODENA N. 112	IMP.	
IMPIANTO	OIL ITALIA S.R.L.	COMM.	51027016
PROGETTO	POTENZIAMENTO PRODOTTO METANO PER AUTOTRAZIONE IMPIANTO CARBURANTE ESISTENTE	INDICE	0
SVILUPPO DELLE QUOTE ALTIMETRICHE DELLA PISTA CICLABILE IN PROGETTO		SCALA	VARIE
IL PRESENTE DISEGNO E' PROPRIETA' AZIENDALE. LA SOCIETA' TUTELERA I PROPRI DIRITTI A TERMINI DI LEGGE.		SOSTITUISCE IL	
		SOSTITUITO DAL	