


**IMPIANTO DI CONDIZIONAMENTO**  
Particolare Pianta Fabbricato - Scala 1:50

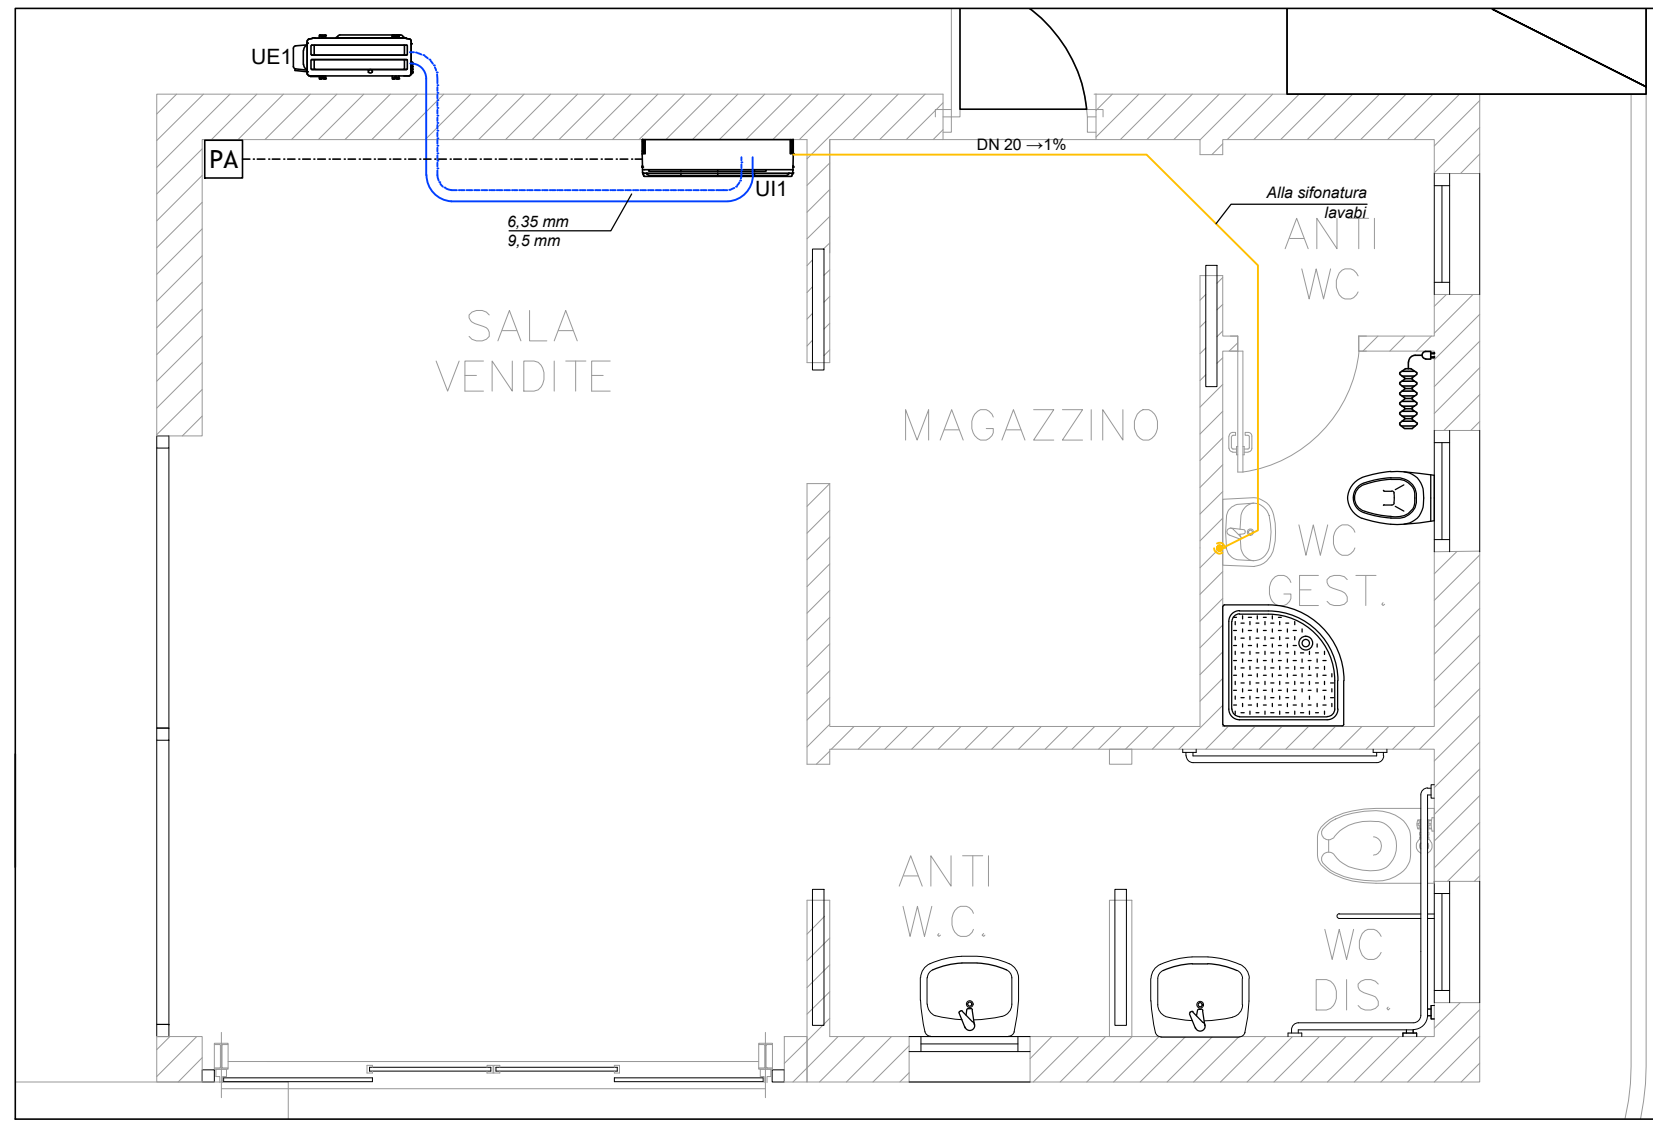

**TABELLA UNITA' INTERNE**

Nome	UI1
Tipo	a parete
Portata (mc/h)	720 (max)
Pot. Raf (kW)	3,5
Pot. Risc. (kW)	4,0
Pressione sonora	45 dBA (max)
Dimensioni	(h)289x900x215
Linea gas (mm)	9,52
Linea liquido (mm)	6,35
Unità esterna	UE1

**TABELLA UNITA' ESTERNE**

Nome	UE1
Pot. Raf (kW)	3,5
Pot. Risc. (kW)	4,0
Tensione	230V - 50Hz
Pot. Ass (kW)	0,86
Potenza sonora	60 dBA (max)
Dimensioni(AxLxP)	550x765x285

**TABELLA TERMOCONVETTORE ELETTRICO**

Codice	R1
Potenza nom.	600 W
Alimentazione	1 - 230V - 50Hz
Altezza	258 mm
Larghezza	463 mm
Profondità	109 mm
Note	Con termostato a bordo

**LEGENDA IMPIANTO DI CONDIZIONAMENTO**

	Tubazione gas
	Tubazione liquido
	Tubazione scarico condensa
	Linea elettrico per comando a parete
	Unità esterna a pompa di calore per dati tecnici vedi tabella relativa
	Unità interna a parete per dati tecnici vedi tabella relativa
	Termoconvettore elettrico per dati tecnici vedi tabella relativa
	Pannello di controllo


**LEGENDA IMPIANTO IDRICO SANITARIO**

	Tubazione acqua fredda - Pead PN 20
	Tubazione acqua calda - Pead PN 20
	Valvola di intercettazione
	Bollitore elettrico per dati tecnici vedi tabella relativa

**LEGENDA IMPIANTO DI SCARICO**

	Tubazione scarico - PVC s. pesante
--	------------------------------------


**IMPIANTO DI IDRICO-SANITARIO**  
Particolare Pianta Fabbricato - Scala 1:50

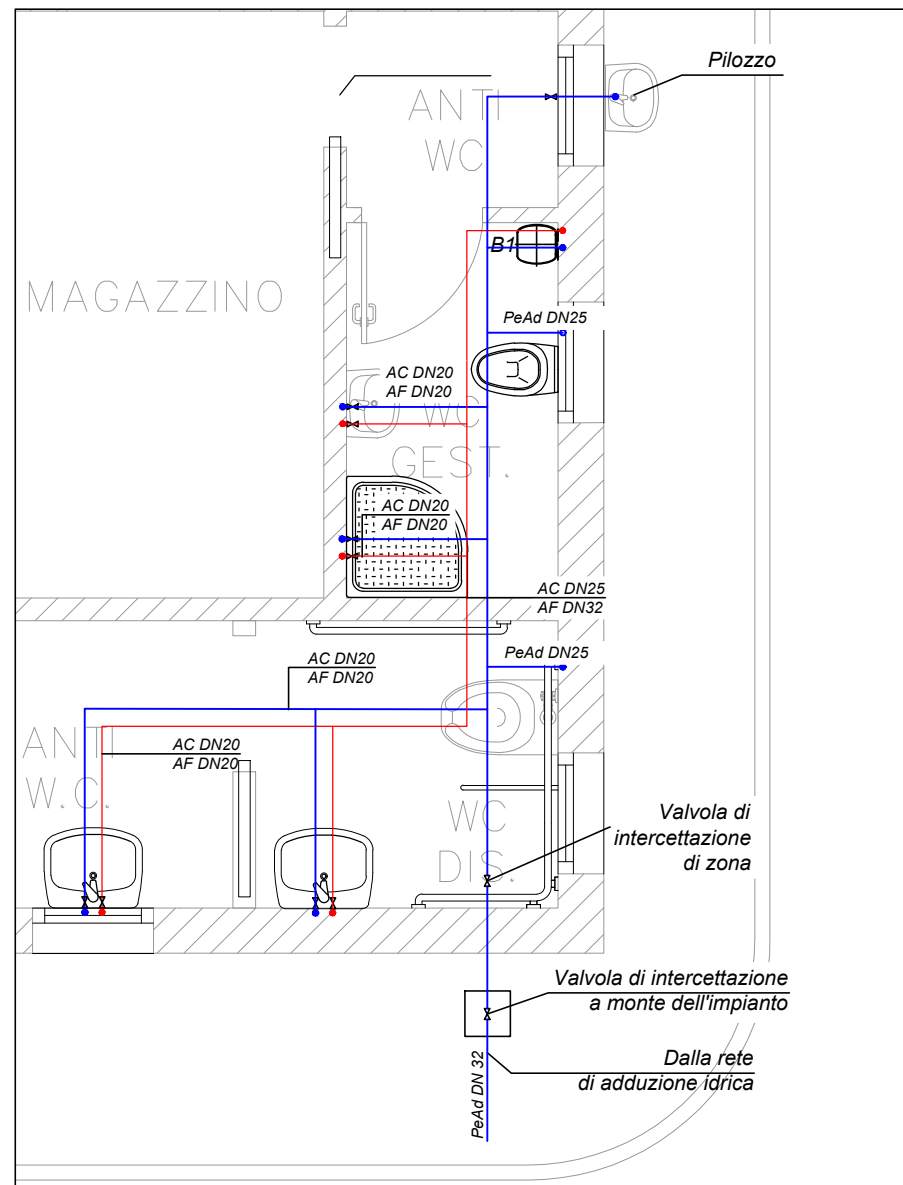

**TABELLA BOLLITORI ELETTRICI**

Nome	B1
Capacità (lt)	50
Tensione	220-230V
Pot. termica	1500W

**IMPIANTO DI SCARICO**  
Particolare Pianta Fabbricato - Scala 1:50

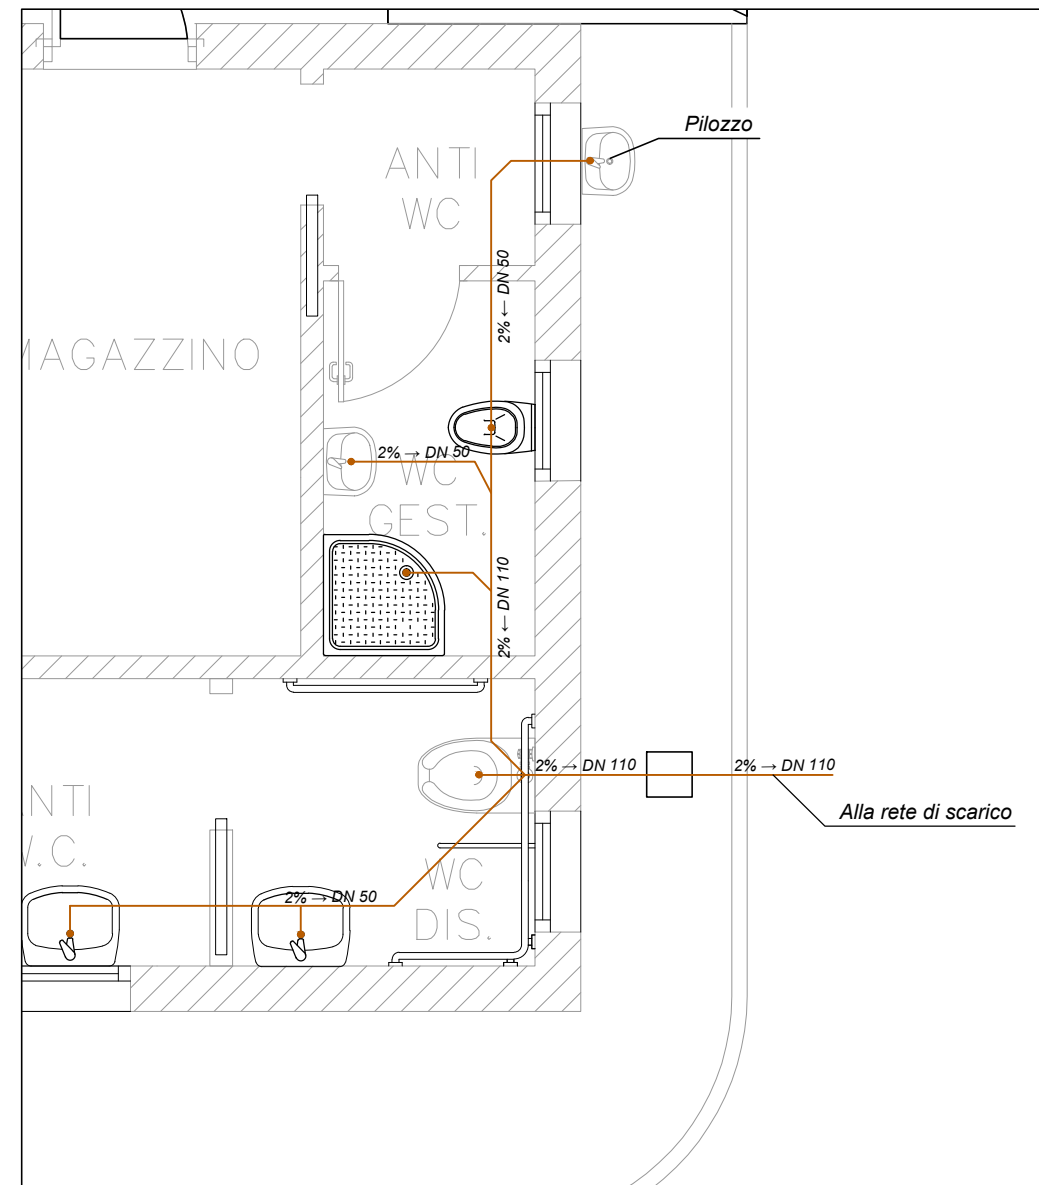

5						
4						
3						
2						
1	01.09.2020	PRIMA EMISSIONE		M.C.	D.F.	A.A.
0	20.02.2020	PRIMA EMISSIONE		M.C.	D.F.	A.A.
Rev.	Data	Modifiche		Elaborato	Verificato	Approvato

OIL ITALIA S.R.L.  
Sede legale: via Della Mendola, 21  
39100 Bolzano (BZ)  
Registro Imprese di Bolzano  
C. F. - P.IVA 02357060215  
R.E.A. BZ n. 173247



Azienda certificata **ISO 9001:2015**  
RINA n.5923/01/S IQNet n.IT-19510  
Sede legale: Piazza Roma, 19  
32045 S. Stefano di Cadore (BL)  
tel. 0435.62518 fax 0435.429027  
Sede operativa: Viale Felissent, 20/D  
31050 Villorba (TV)  
tel. 0422.318811 fax 0422.318888

COMUNE FERRARA (FE)  
INDIRIZZO VIA MODENA N. 112  
IMPIANTO OIL ITALIA S.R.L.  
PROGETTO POTENZIAMENTO PRODOTTO METANO PER AUTOTRAZIONE  
IMPIANTO CARBURANTE ESISTENTE  
NUOVO FABBRICATO GESTORE  
IMPIANTO DI CONDIZIONAMENTO, IDRICO SANITARIO E DI SCARICO

DIS. ITM01  
IMP.  
COMM. 61025016

INDICE	0																			
SCALA	1:50																			
SOSTITUISCE IL																				
SOSTITUITO DAL																				

IL PRESENTE DISEGNO E' PROPRIETA' AZIENDALE. LA SOCIETA' TUTELERA I PROPRI DIRITTI A TERMINI DI LEGGE.