


LEGENDA

- Perimetro Piano Particolareggiato
- Sagoma massimo ingombro edificabile
- Fronti porticati obbligatori
- Allineamento fronti principali obbligatori
- Altezza massima del fronte
- Altezza massima del fabbricato
- Ipotesi di geometria di costruzione desunta graficamente

OA = 72,80 ml
 OB = 74,38 ml
 OC = 26,30 ml
 OD = 40,00 ml
 OE = 8,40 ml
 CE = 24,95 ml

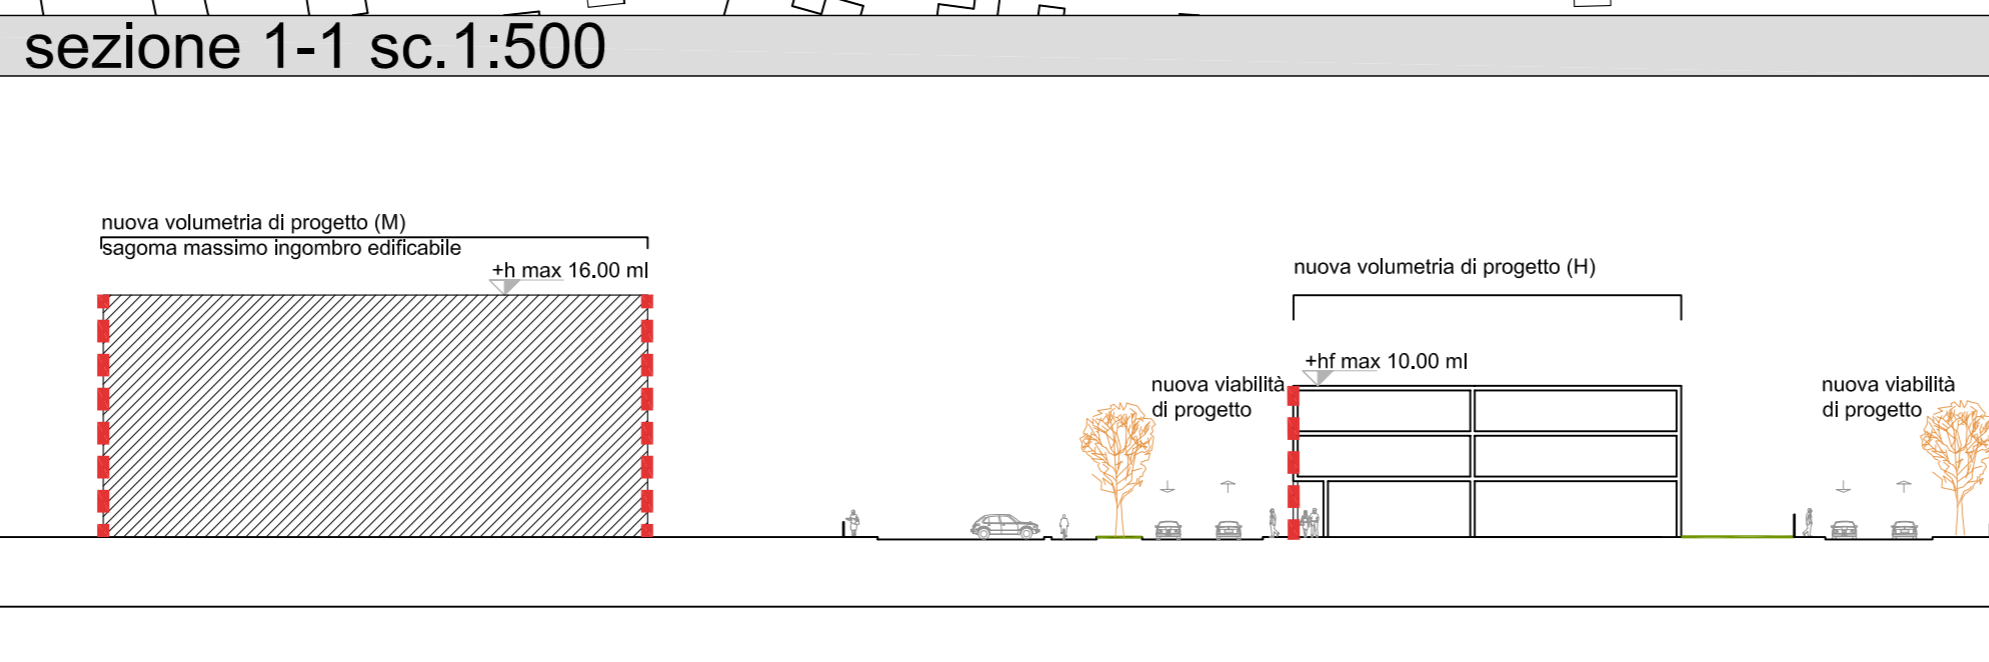

comune di ferrara
 settore del territorio e dello sviluppo economico

data : Aprile 2007
 scala 1:1000-1:500

oggetto : Piano Particolareggiato di iniziativa pubblica
 Sottozona B4.6 Foro Boario

Progetto: Elementi progettuali vincolanti

tav. : 8

capo settore:
 Arch. Claudio Fedozzi

assessore:
 Dott. Raffaele Atti

sindaco:
 Dott. Gaetano Sateriale

coordinatore:
 Arch. Paolo Perelli

progettisti:
 Arch. Barbara Bonora
 Arch. Beatrice Galassi
 Arch. Paola Onorati

consulente:
 Arch. Carlo Magnani

collaboratori e rilievo:
 Geom. Francesca Guerzoni
 Chiara Menegatti
 Scen. G.Paolo Sottili

