


**LEGENDA**

- Perimetro Piano Particolareggiato
- Sagoma massimo ingombro edificabile
- Fronti porticati obbligatori
- Allineamento fronti principali obbligatori
- Altezza massima del fronte
- Altezza massima del fabbricato
- Ipotesi di geometria di costruzione desunta graficamente

OA = 72,80 ml  
OB = 74,38 ml  
OC = 26,30 ml  
OD = 40,00 ml  
OE = 8,40 ml  
CE = 24,95 ml

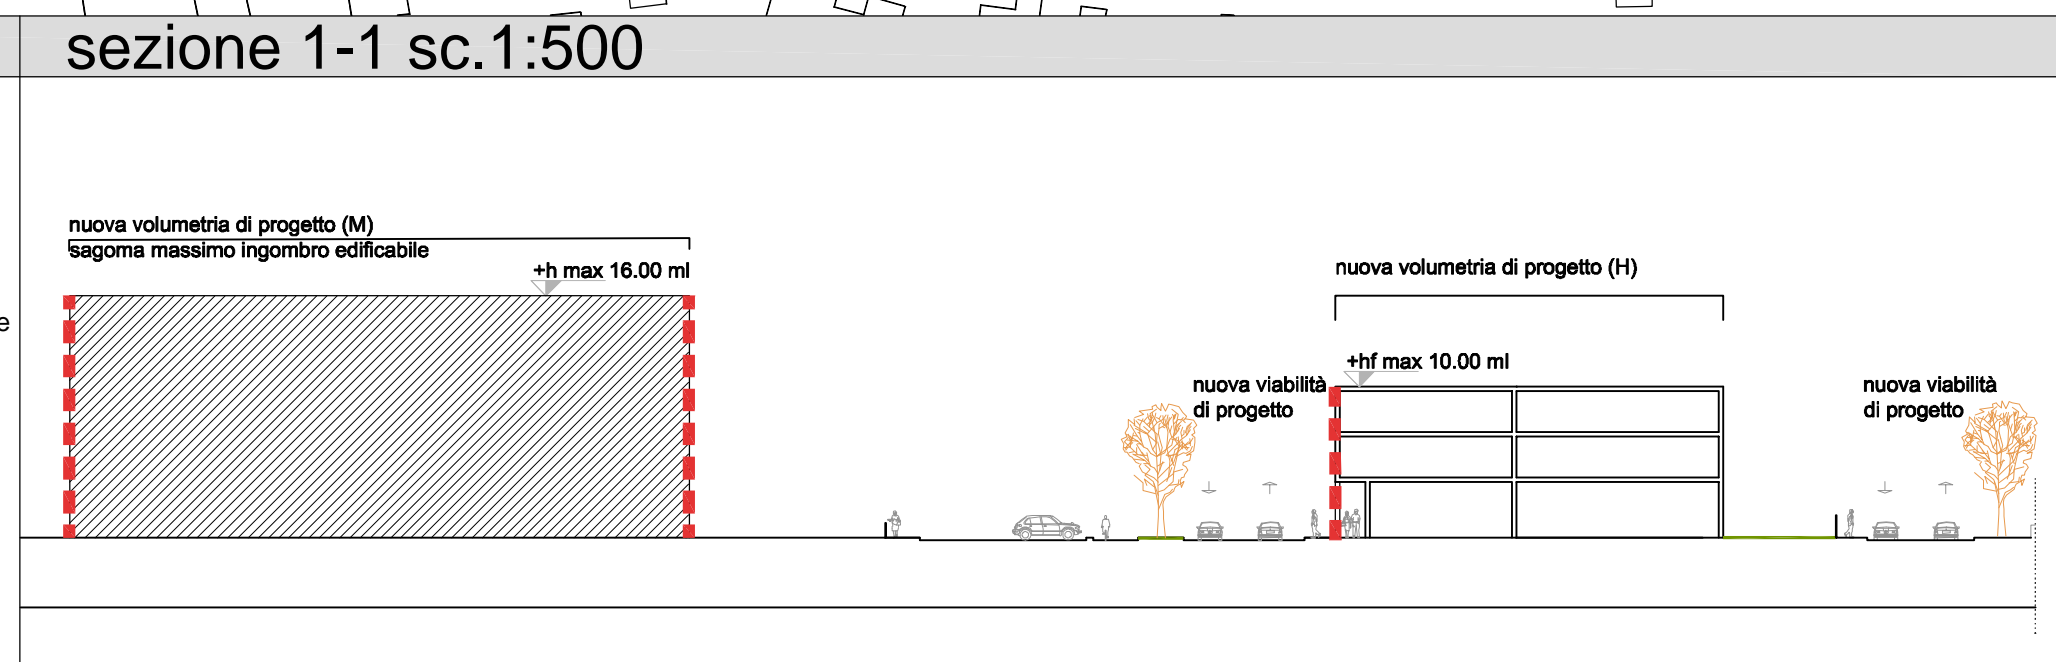

**comune di ferrara**  
settore del territorio e dello sviluppo economico

data : Aprile 2007  
scala 1:1000-1:500

oggetto : Piano Particolareggiato di iniziativa pubblica  
Sottozona B4.6 Foro Boario

Progetto: Elementi progettuali vincolanti

tav. : 8  
controdedotta

capo settore:  
Arch. Claudio Fedozzi

assessore:  
Dott. Raffaele Atti  
sindaco:  
Dott. Gaetano Sateriale

coordinatore:  
Arch. Paolo Perelli

progettisti:  
Arch. Barbara Bonora  
Arch. Beatrice Galassi  
Arch. Paola Onorati

consulente:  
Arch. Carlo Magnani

collaboratori e rilievo  
Geom. Francesca Guerzoni  
Chiara Menegatti  
Scen. G. Paolo Sottili