


LEGENDA

- TUBAZIONE DI ASPIRAZIONE SUPER Senza Pb
- - - TUBAZIONE DI RECUPERO VAPORI SUPER Senza Pb
- TUBAZIONE DI ASPIRAZIONE DIESEL MAX
- TUBAZIONE DI ASPIRAZIONE GASOLIO
- TUBAZIONE DI EQUILIBRIO SERBATOI
- TUBAZIONE DI CICLO CHIUSO
- TUBAZIONE DI GPL
- TUBAZIONE DI METANO
- PULSANTE DI SGANCIO DI EMERGENZA
- VIA DI FUGA ORIZZONTALE



LEGENDA

- TUBAZIONE DI ASPIRAZIONE SUPER Senza Pb
- - - TUBAZIONE DI RECUPERO VAPORI SUPER Senza Pb
- TUBAZIONE DI ASPIRAZIONE DIESEL MAX
- TUBAZIONE DI ASPIRAZIONE GASOLIO
- TUBAZIONE DI EQUILIBRIO SERBATOI
- TUBAZIONE DI CICLO CHIUSO
- TUBAZIONE DI GPL
- TUBAZIONE DI METANO
- ESTINTORE A POLVERE PORTATILE
- PULSANTE DI SGANCIO DI EMERGENZA
- SECCHIELLO PER SABBIA
- VIA DI FUGA ORIZZONTALE

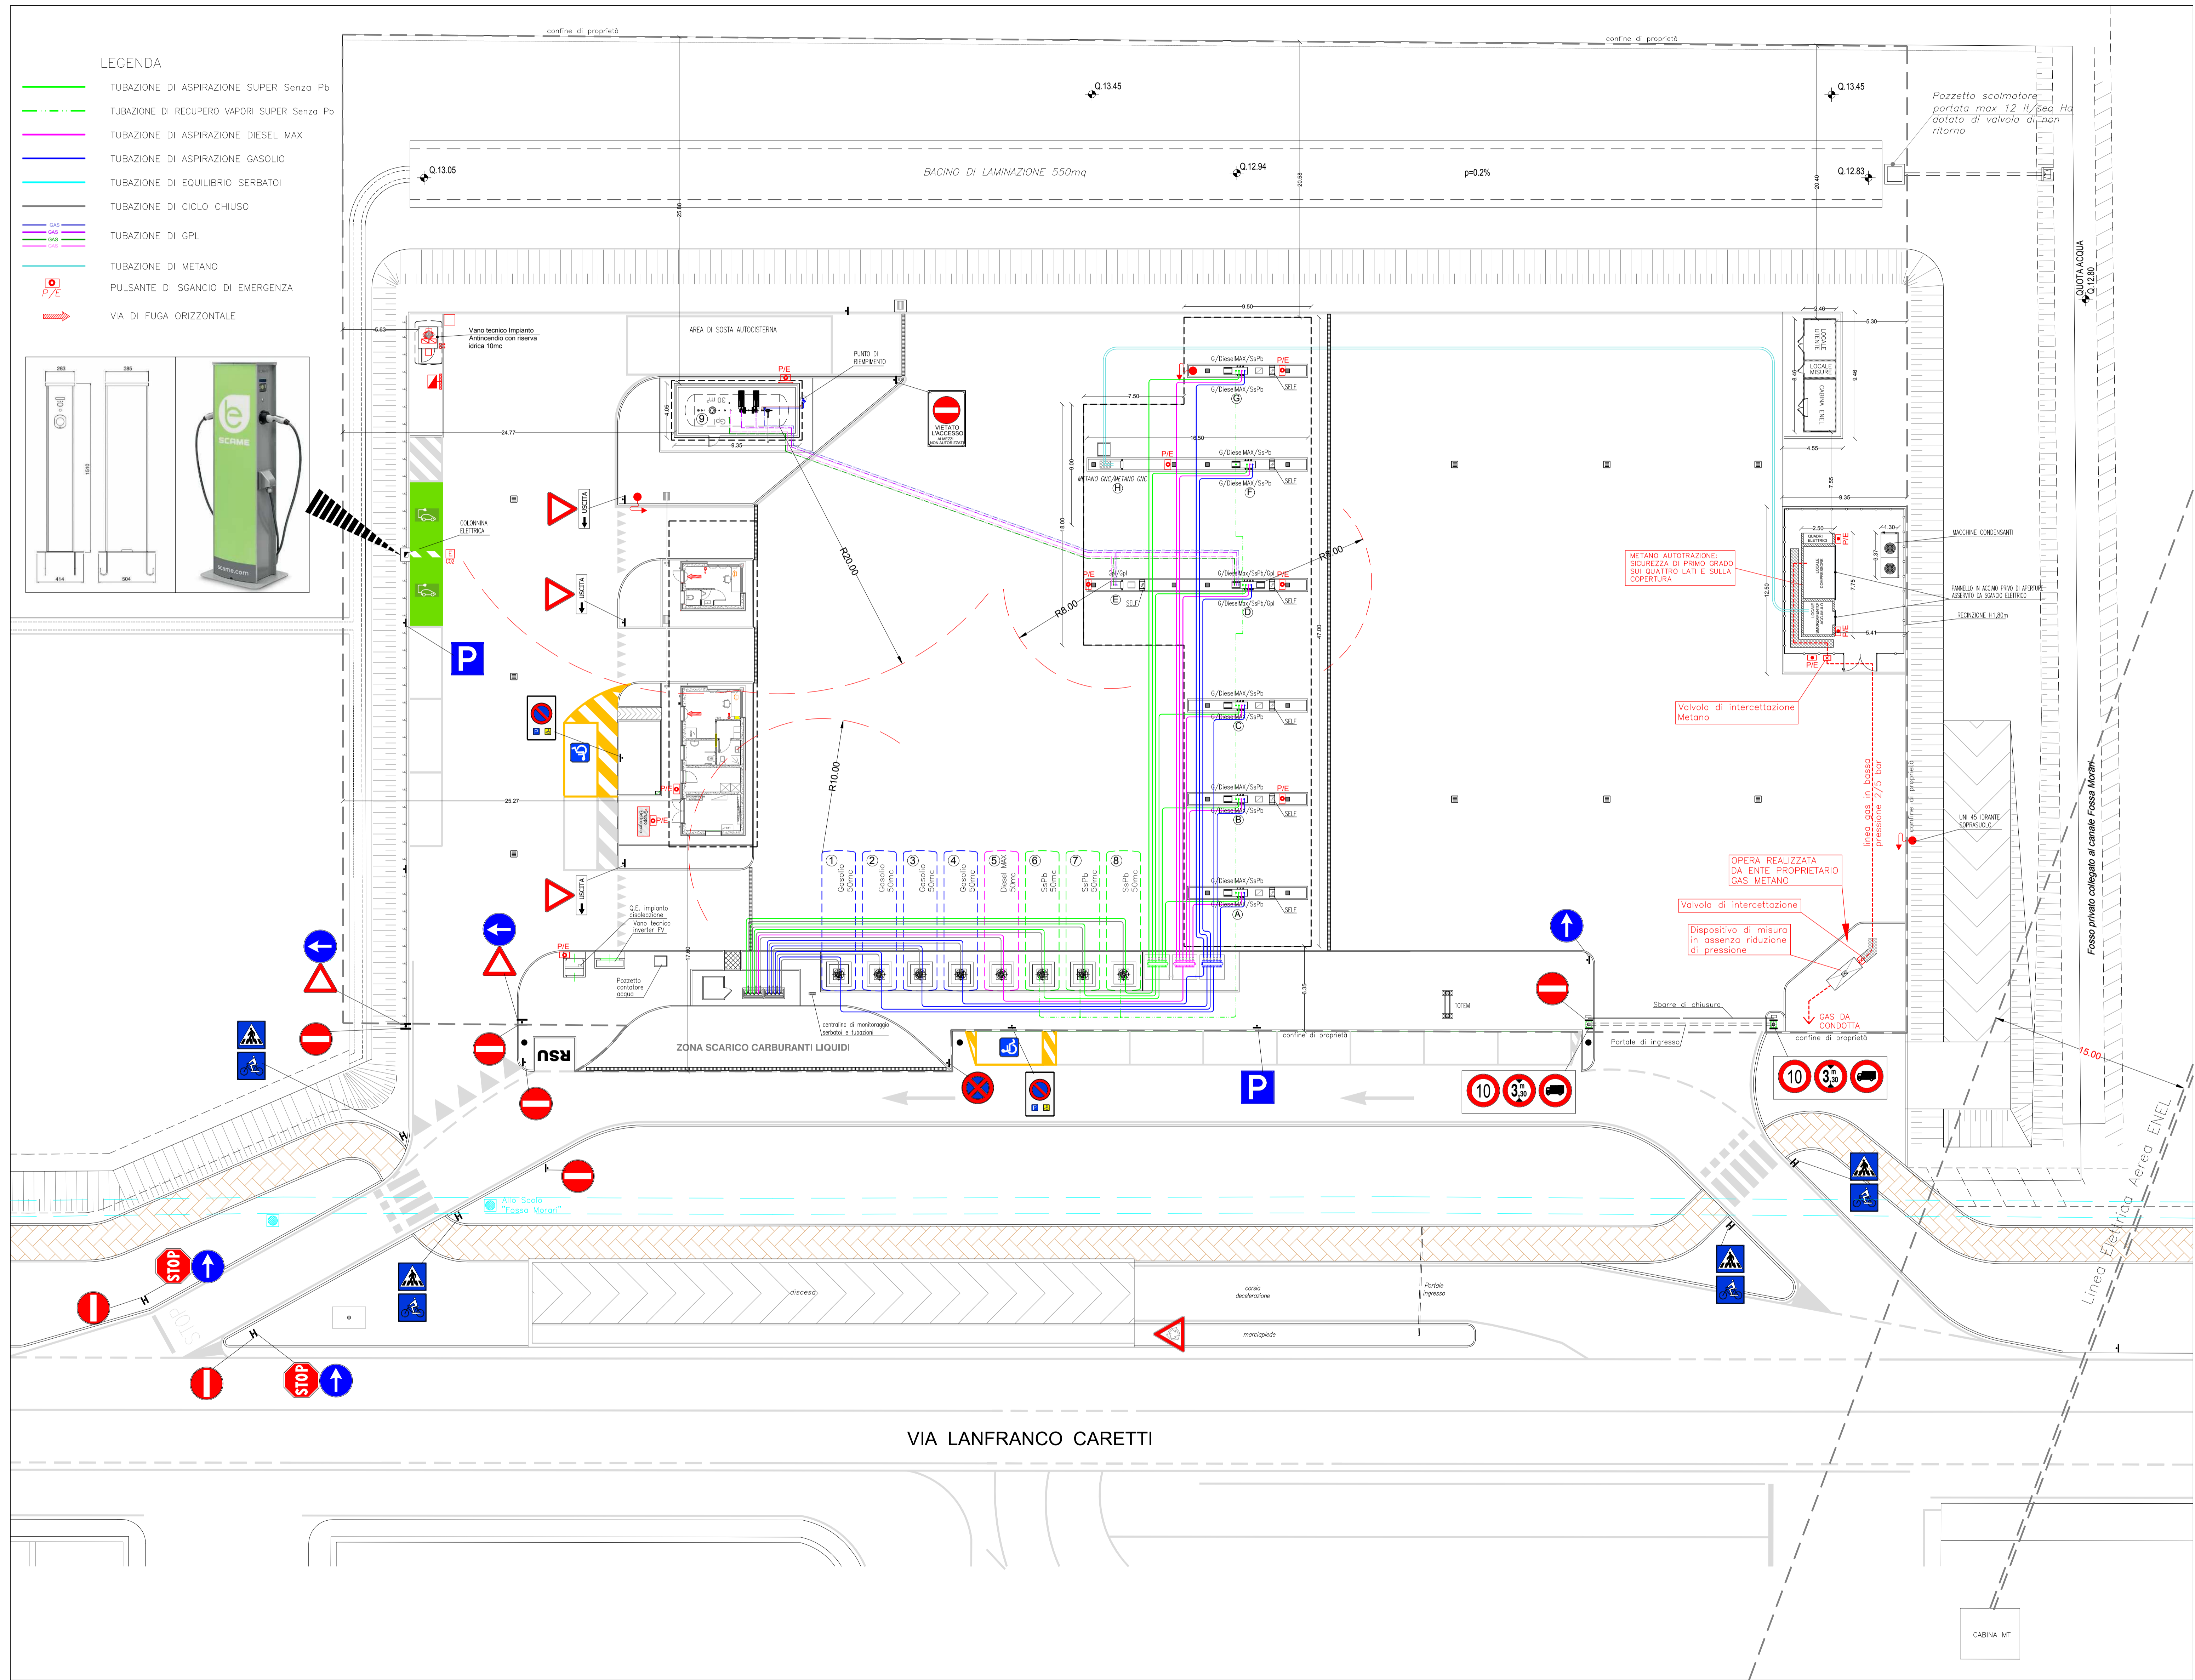

Rev.01	POTENZIAMENTO METANO - integrazione	27.07.2021
Rev.0	POTENZIAMENTO METANO	10.03.2021
REV.	Modifica	Verificato da
COMMITTENTE:	VEGA CARBURANTI S.p.a. Via Ceccherini, 11 30174 - VENEZIA MESTRE P. IVA e C.F. 00167460278	
Il Proprietario:	P.V. n. 0000 Prov. (FE)	TAVOLA N° 02bis
	Località: Comune di Ferrara Via Caretti	Disegno N°
Il Progettista:	Oggetto: POTENZIAMENTO CON NUOVO PRODOTTO METANO AUTOTRAZIONE E INSTALLAZIONE INFRASTRUTTURE DI RICARICA ELETTRICA	scala: 1:200
	- Planimetria generale stato di progetto	foglio: xx x xx