


DEMOLIZIONI
 COSTRUZIONI

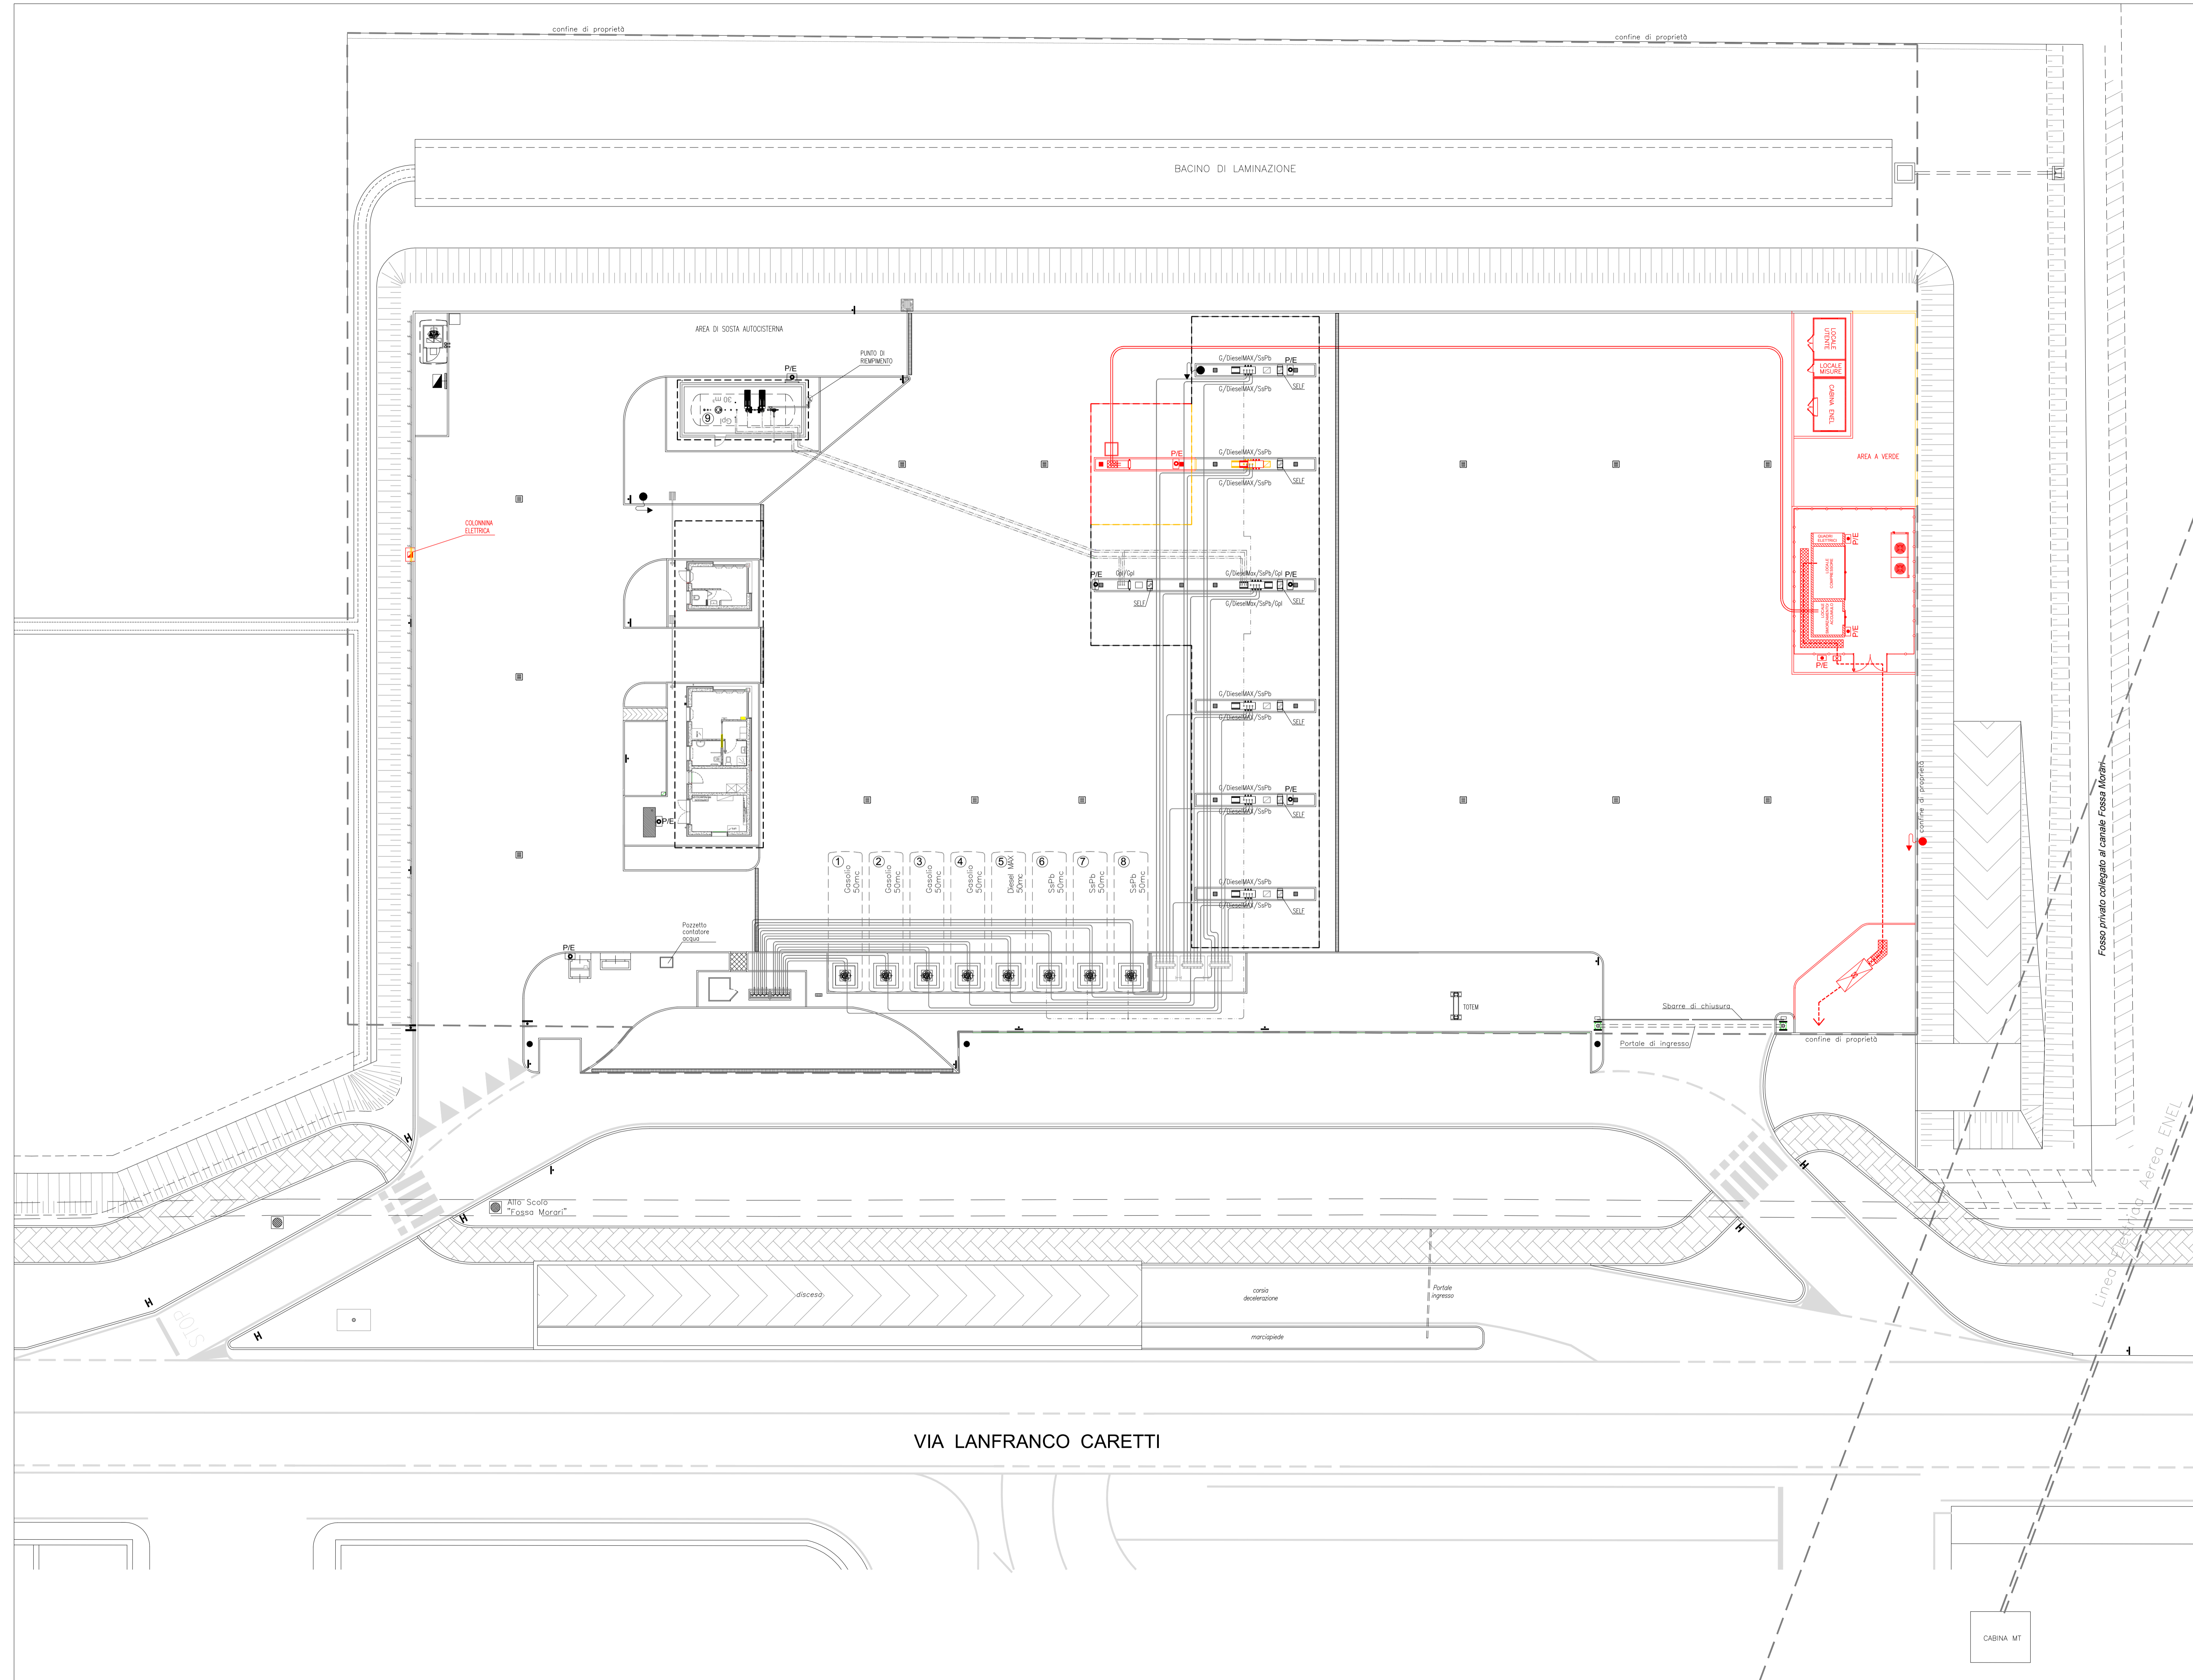

Rev.01	POTENZIAMENTO METANO - integrazione		27.07.2021
Rev.0	POTENZIAMENTO METANO		10.03.2021
REV.	Modifica	Verificato da	Approvato da
COMMITTENTE:	VEGA CARBURANTI S.p.a. Via Ceccherini, 11 30174 - VENEZIA MESTRE P. IVA e C.F. 00167460278		
Il Proprietario:	P.V. n. 0000	Prov. (FE)	TAVOLA N° 03bis
	Località: Comune di Ferrara Via Caretti		Disegno N°
Il Progettista:	Oggetto: POTENZIAMENTO CON NUOVO PRODOTTO METANO AUTOTRAZIONE E INSTALLAZIONE INFRASTRUTTURE DI RICARICA ELETTRICA		Sostituisce Dis.N°
	- Planimetria generale stato comparativo		scala: 1:200
			foglio: xx x xx