

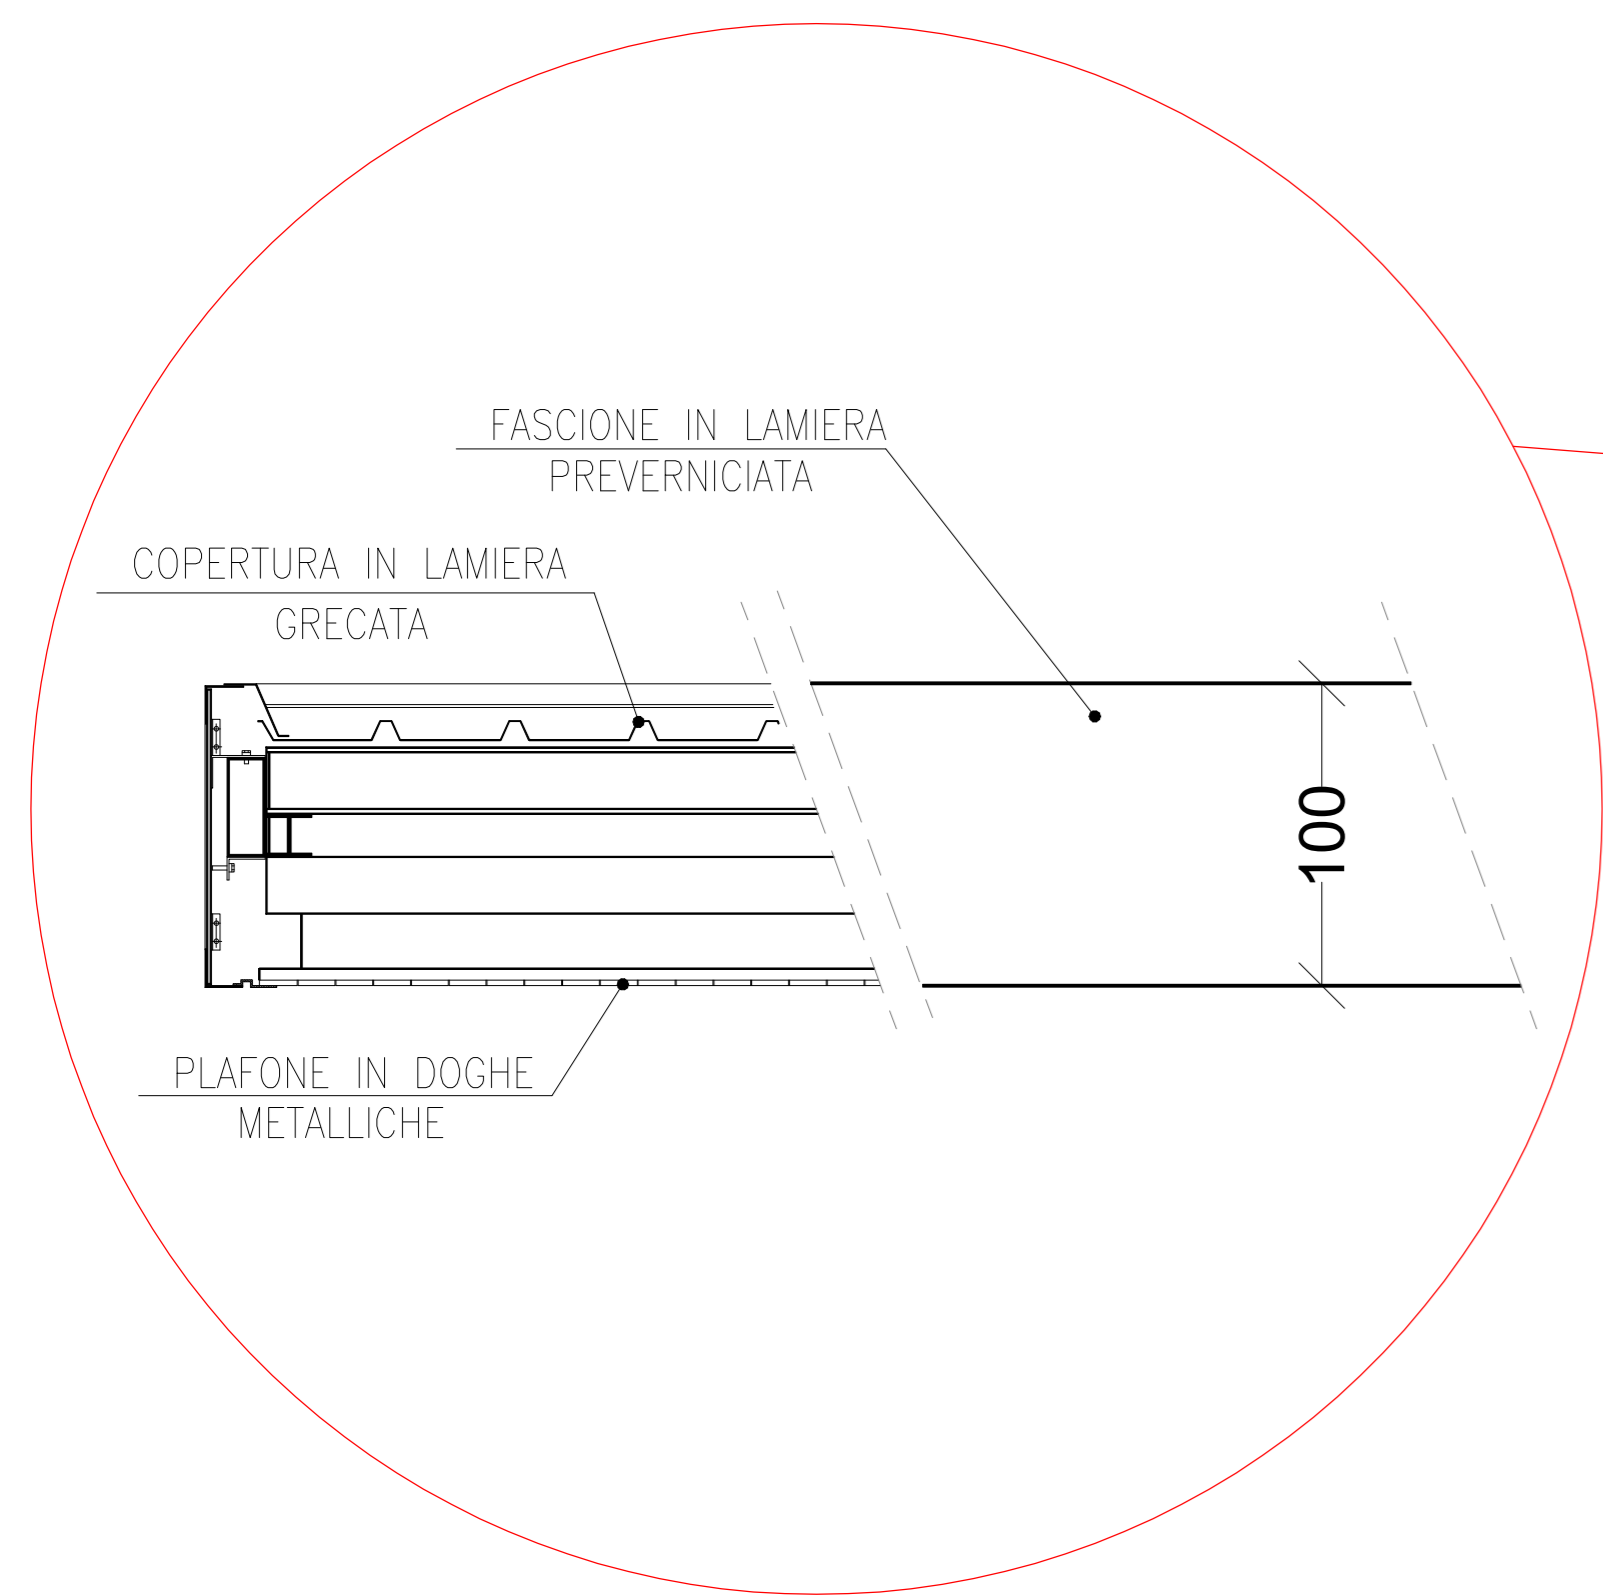



PARTICOLARE PENSILINA
 PREFABBRICATA IN
 CARPENTERIA METALLICA
 SCALA 1:50

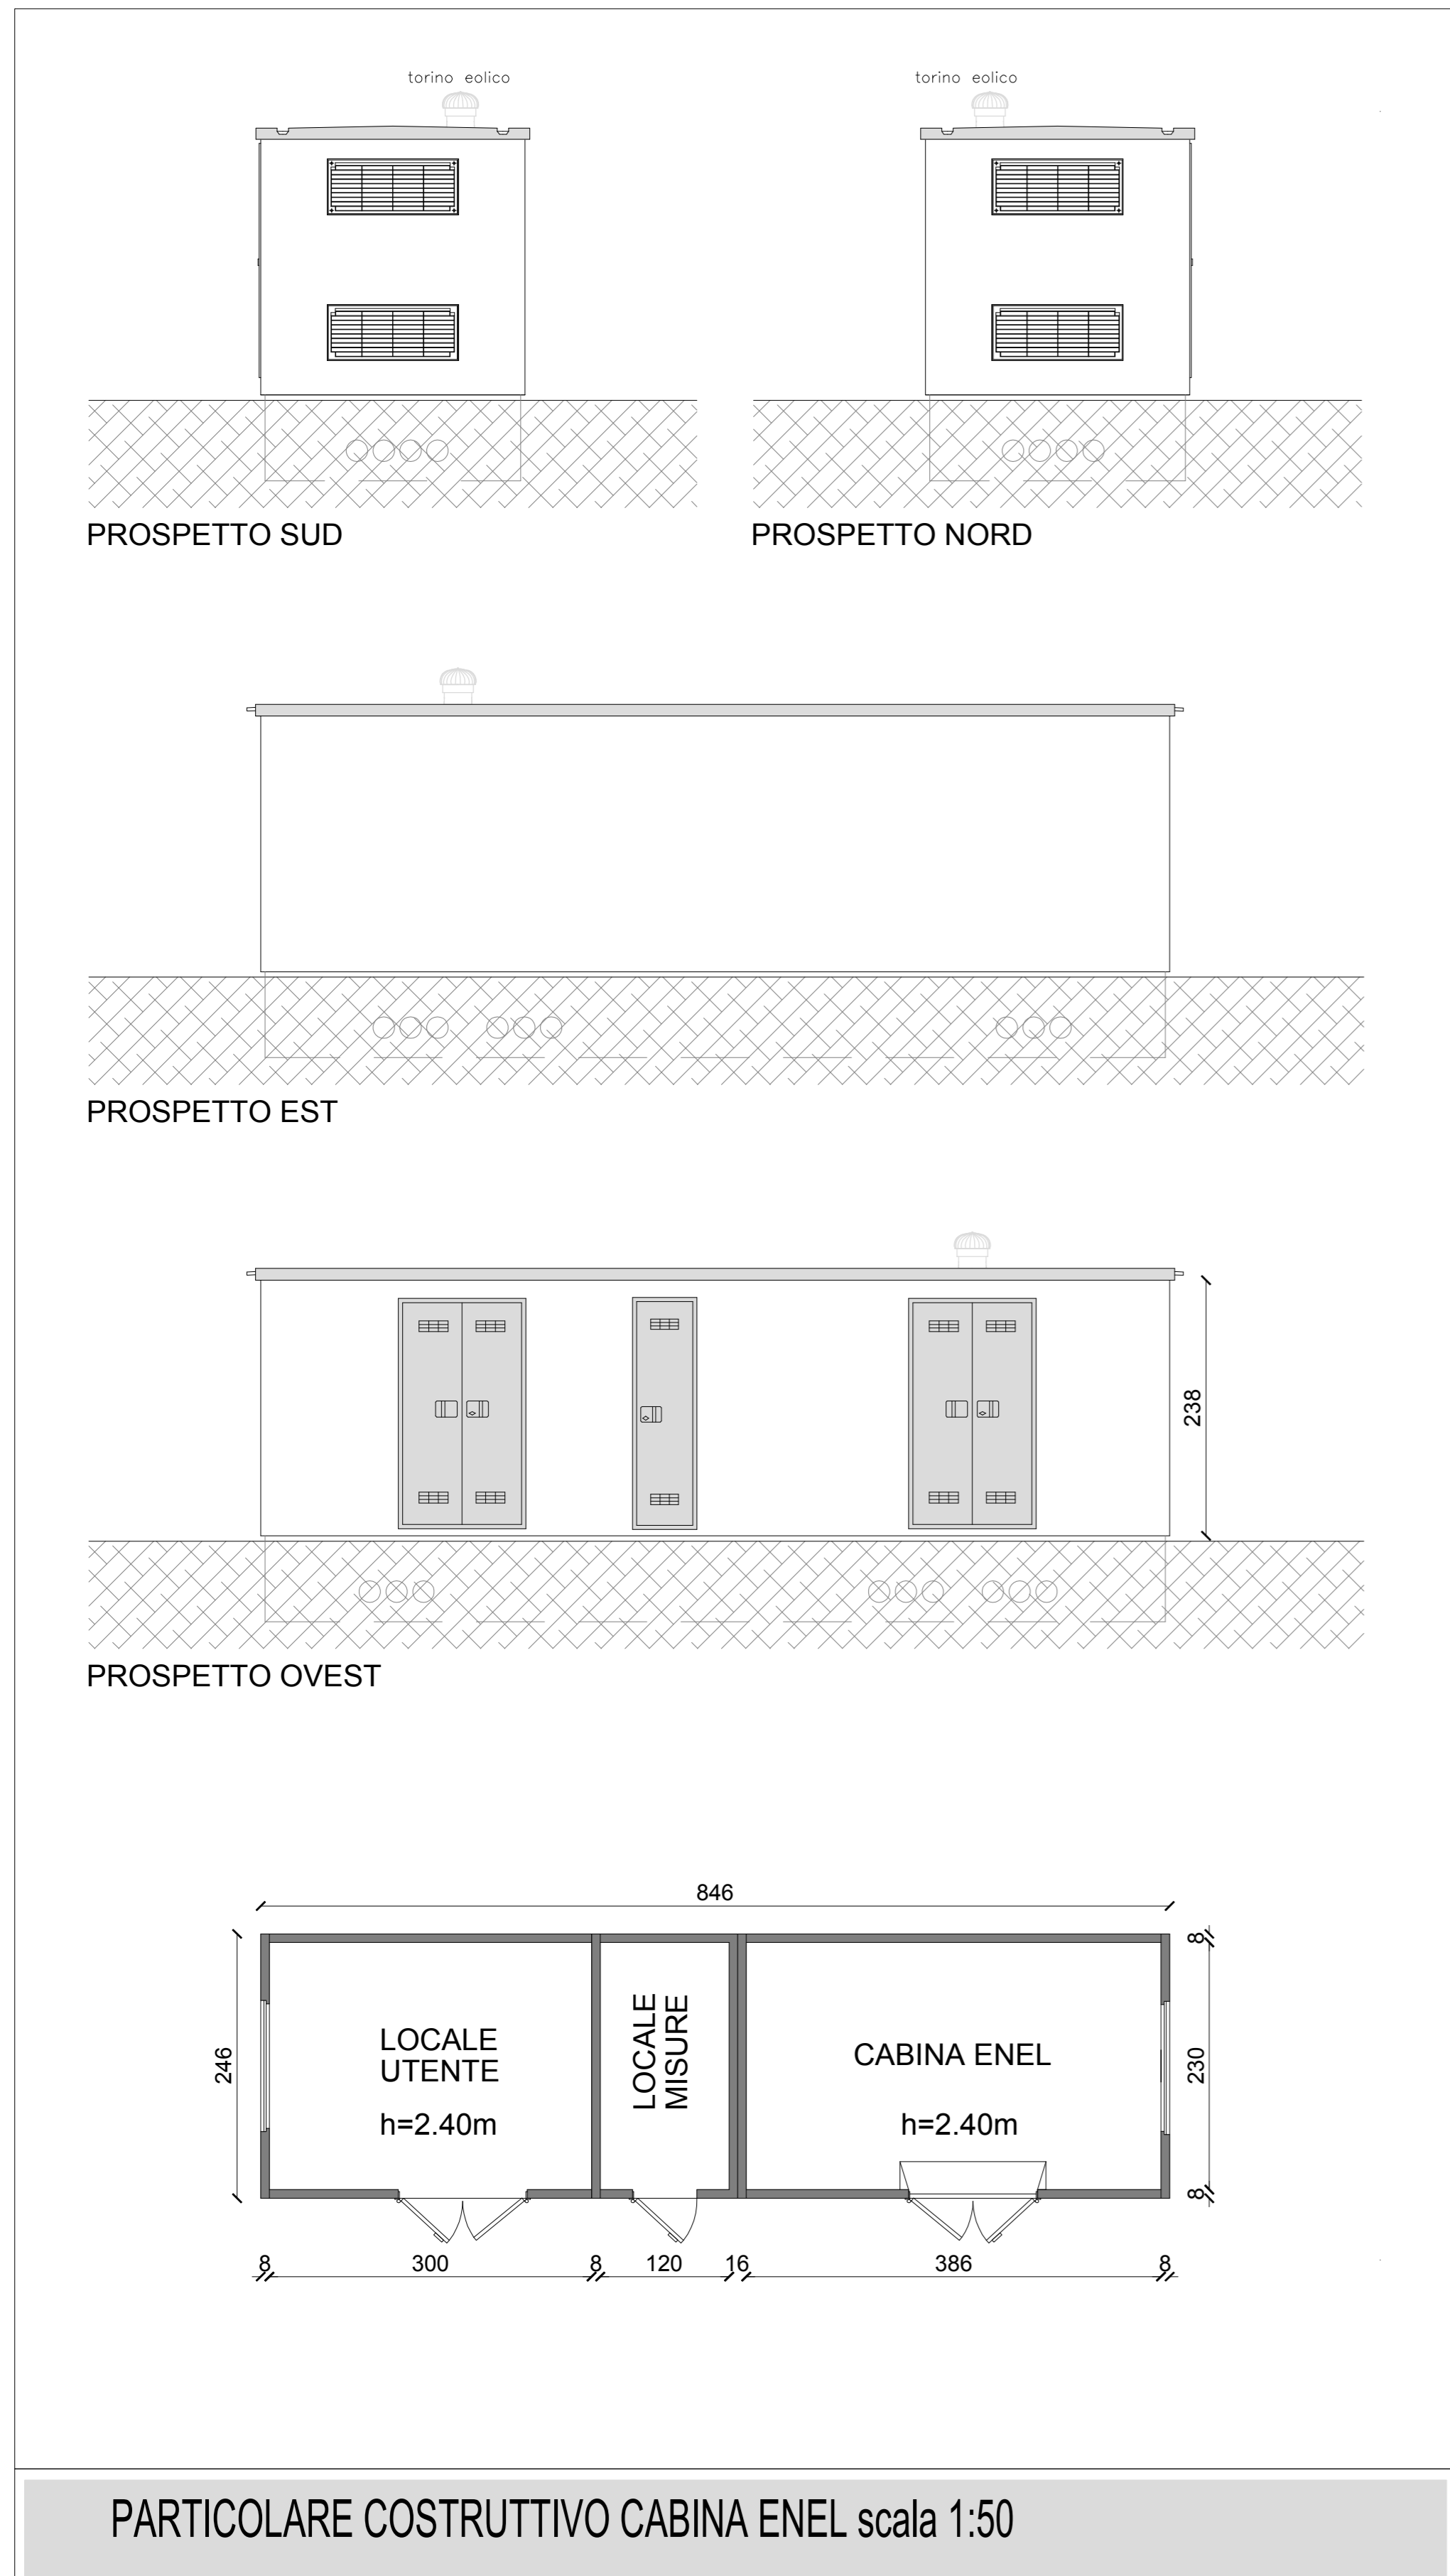

VEDI PARTICOLARE COSTRUTTIVO

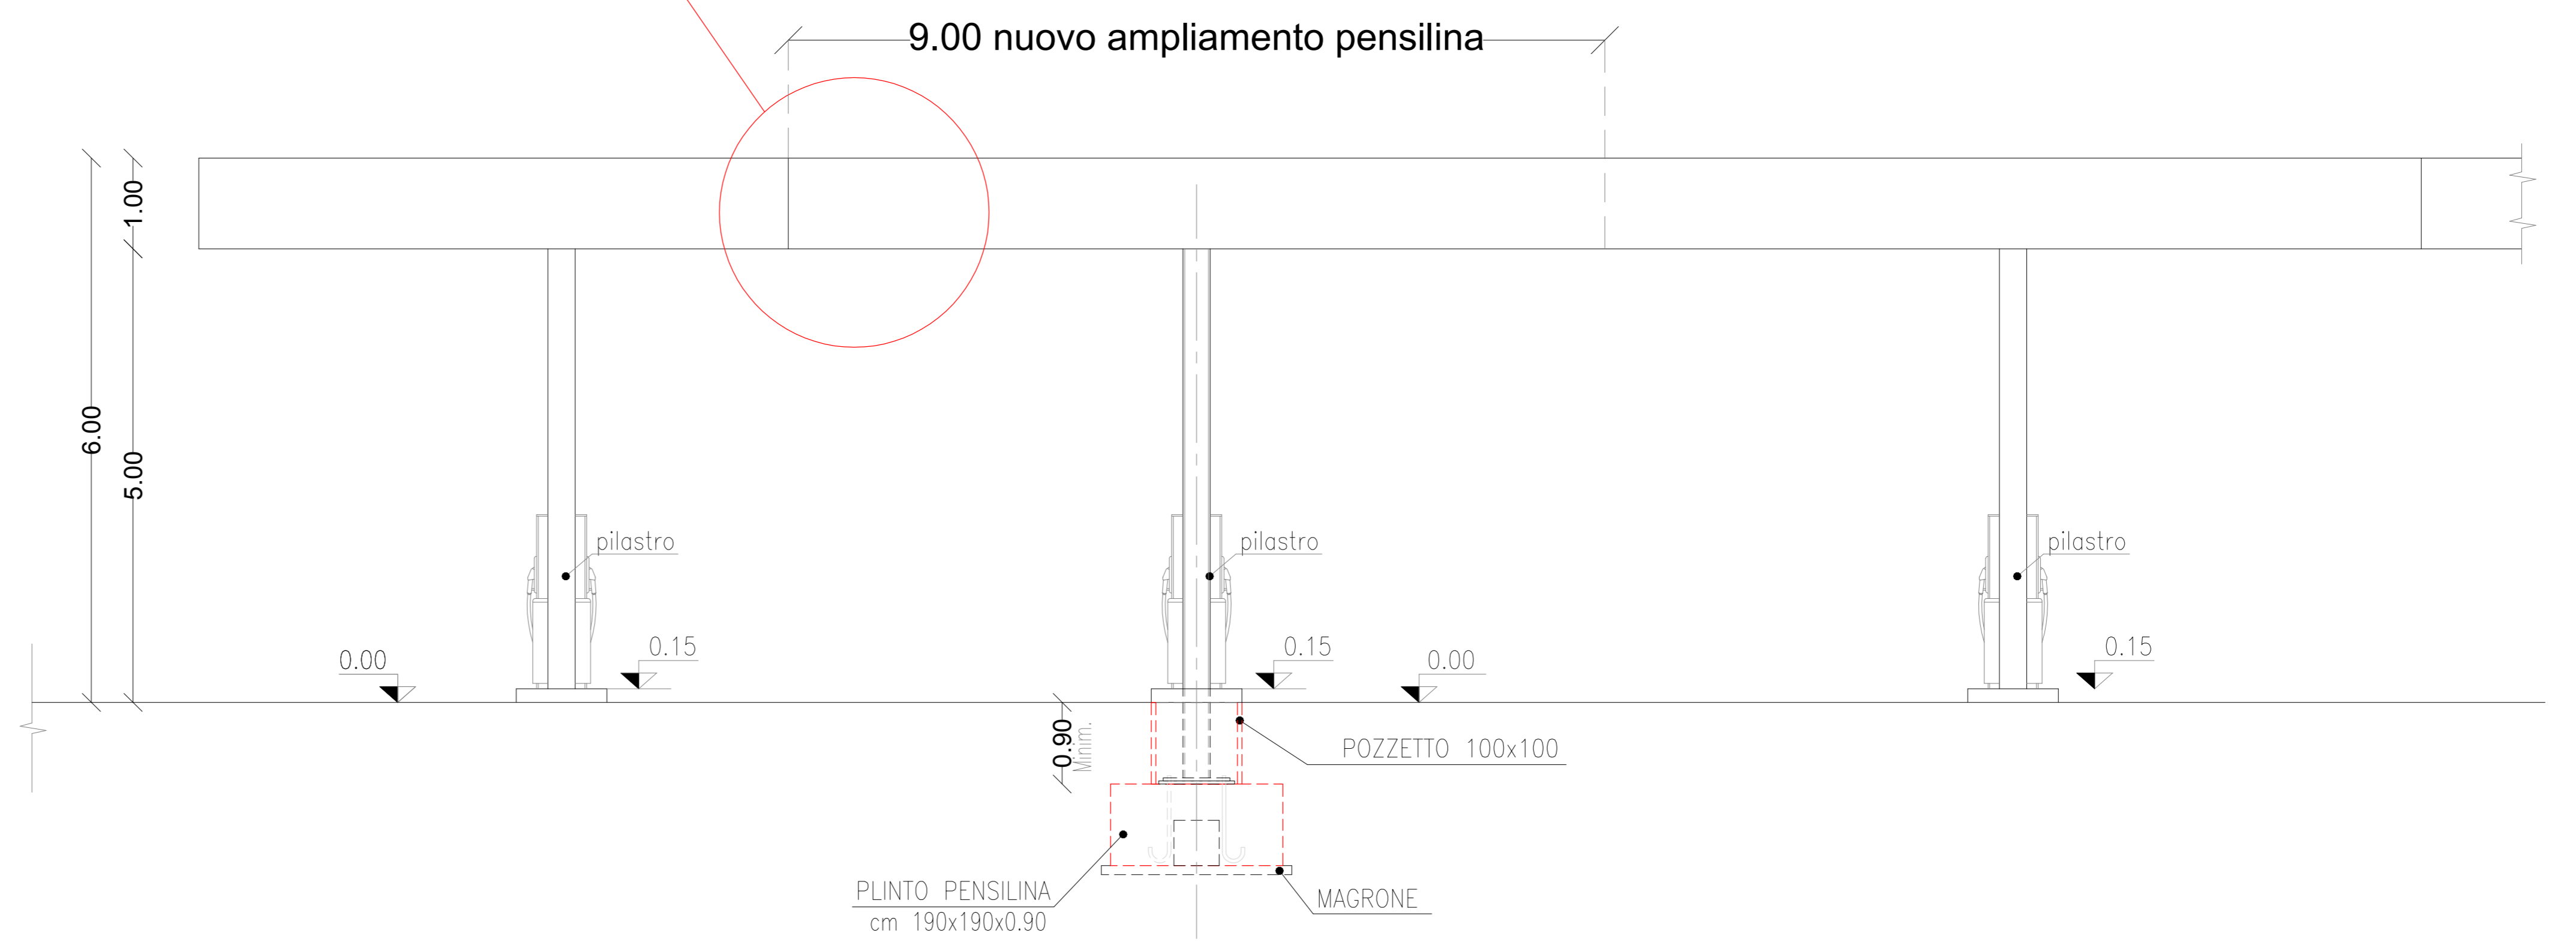

PARTICOLARE COSTRUTTIVO CABINA ENEL scala 1:50

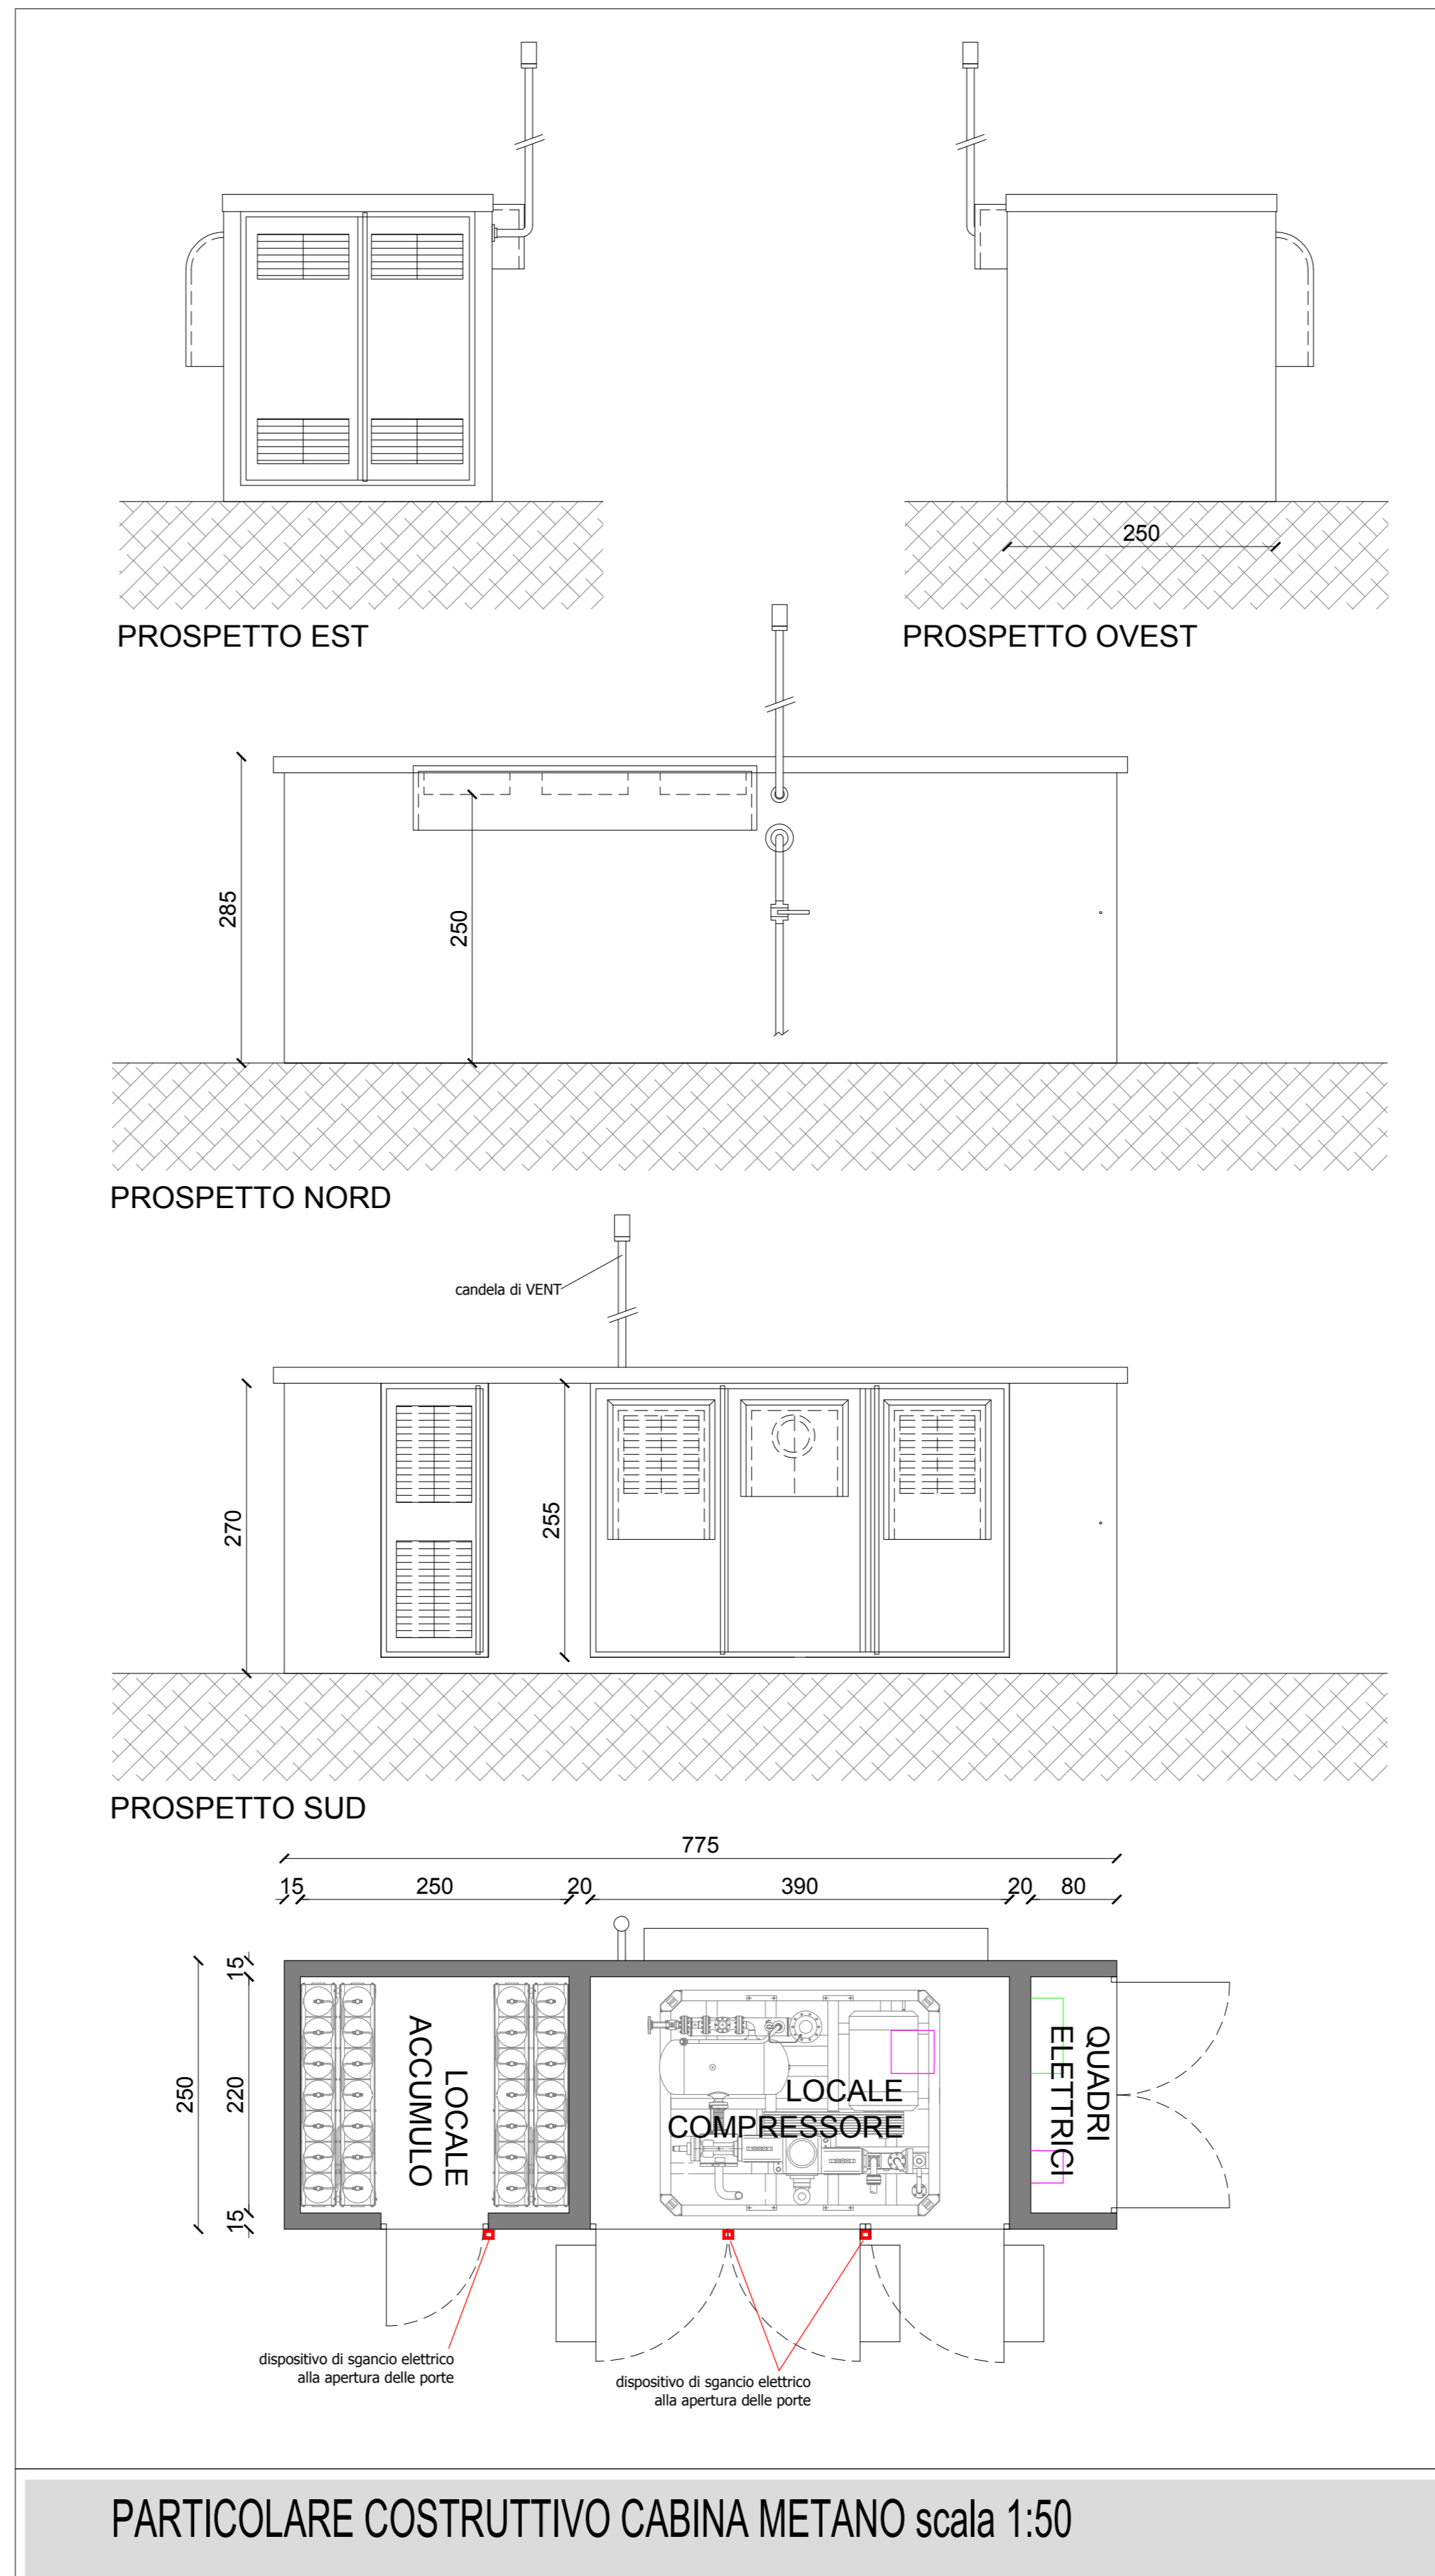

PARTICOLARE COSTRUTTIVO CABINA METANO scala 1:50

Rev.01	POTENZIAMENTO METANO - integrazione			27.07.2021
Rev.0	POTENZIAMENTO METANO			10.03.2021
REV.	Modifica	Verificato da	Approvato da	Data:
COMMITTENTE: VEGA CARBURANTI S.p.a. Via Ceccherini, 11 30174 - VENEZIA MESTRE P. IVA e C.F. 00167460278				
Il Proprietario:	P.V. n. 0000	Prov. (FE)	TAVOLA N° 06bis	
	Località: Comune di Ferrara Via Caretti			Disegno N°
Il Progettista:	Oggetto: POTENZIAMENTO CON NUOVO PRODOTTO METANO AUTOTRAZIONE E INSTALLAZIONE INFRASTRUTTURE DI RICARICA ELETTRICA - Particolari costruttivi cabina metano, cabina Enel e pensilina			Sostituisce Dis.N° scala: 1:50 foglio: xx x xx
C.M.C. GROUP S.r.l. - Via Vigonovese, 234 - 35127 PADOVA - Tel. 049/8701635 Fax 049/7628702 Partita IVA e Cod. Fisc. 03583010289				