

COMUNE DI FERRARA

descrizione dei lavori

ELABORATO GRAFICO ALLEGATO AL PROGETTO
ESECUTIVO DELLE OPERE DI URBANIZZAZIONE
"EX TEATRO BONACOSSÌ POI CINEMA RISTORI"

Ubicazione: via Del Turco - vicolo Dei Duelli

spazio riservato all'ufficio tecnico

LA PROPRIETÀ'

IMMOBILIARE RISTORI s.r.l.
con sede a Modena
in Largo Aldo Moro n. 1

N.PROT. U.T.

IL TECNICO INCARICATO

Arch. Barbieri Julio Mauricio
con studio a Modena
in Via A. Bazzini n. 241/B

DATA luglio 2011


OGGETTO TAVOLA: OPERE DI URBANIZZAZIONE

Planimetria generale rete fognaria acque bianche e nere

ELABORATO 2

Modifiche richieste dalla conferenza di servizi del 30/05/2011

SCALA 1:100

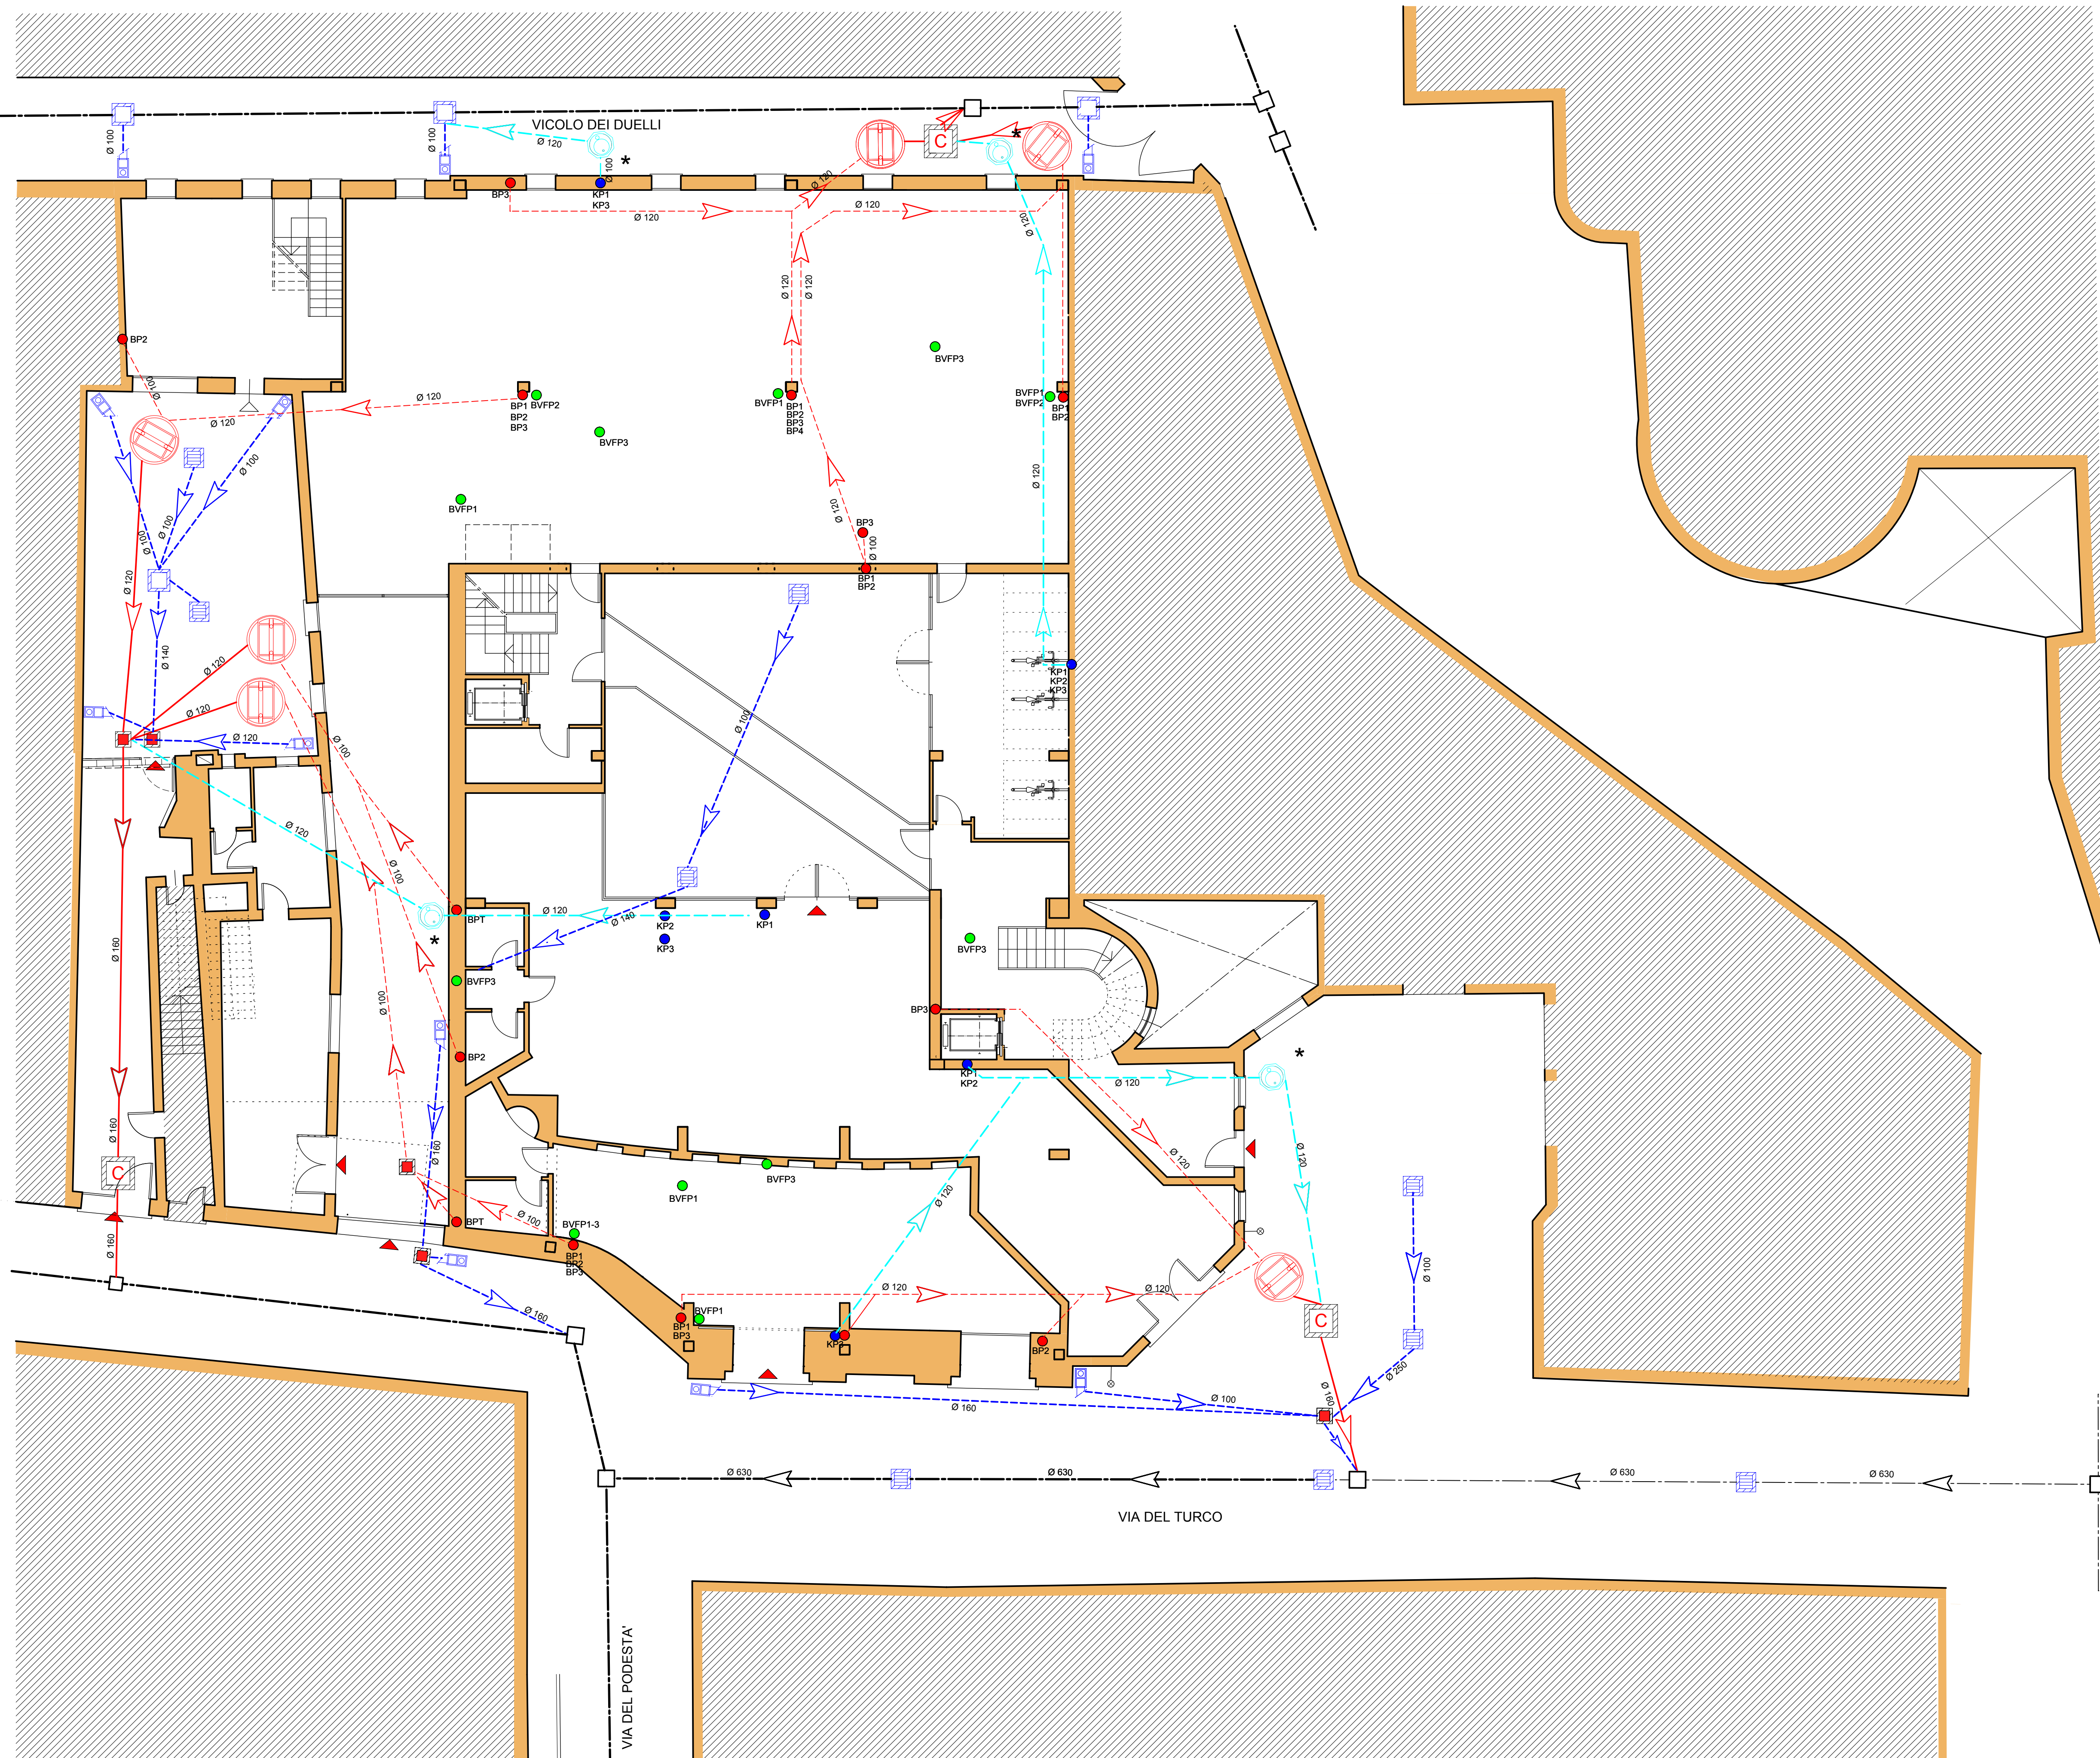

LEGENDA

- Fossa biologica ø100 abitanti equivalenti = 15
- Pozzetto di raccordo COLLETTORE FOGNARIO COMUNALE
- Pozzetto di ispezione con tappo e sifone Firenze 40x40 cm.
- Pozzetto degrassatore per cucine e lavanderie, Rif. Parere Hera Prot. 144067 del 11/08/2011
- Pozzetto sifonato per pluviale in cls. 30x30 cm.
- Caditoia sifonate in cls. cm. 40x40
- Pozzetto terminale 60x60 con valvola Clapet
- fognolo cucine
- linea fognatura acque bianche (diametri come disegno)
- fognolo acque nere (diametro come disegno)
- linea fognatura acque nere (diametro come disegno)
- linea fognatura comunale (diametro 630) si faccia riferimento all'esecutivo delle opere di urbaniz.
- BPT **BAGNO PIANO TERRA**
- BP1 **BAGNO PIANO PRIMO**
- BP2 **BAGNO PIANO SECONDO**
- BP3 **BAGNO PIANO TERZO**
- BP4 **BAGNO PIANO QUARTO**
- KP1 **CUCINA PIANO PRIMO**
- KP2 **CUCINA PIANO SECONDO**
- KP3 **CUCINA PIANO TERZO**
- BVFP1 **COLONNA DI VENTILAZIONE FORZATA BAGNO CIECO PIANO PRIMO/SECONDO/TERZO**
- BVFP2
- BVFP3
- altra proprietà non oggetto di intervento