

# COMUNE DI FERRARA

descrizione dei lavori

ELABORATO GRAFICO ALLEGATO AL PROGETTO  
ESECUTIVO DELLE OPERE DI URBANIZZAZIONE  
"EX TEATRO BONACOSSÌ POI CINEMA RISTORI"

Ubicazione: via Del Turco - vicolo Dei Duelli  
spazio riservato all'ufficio tecnico

LA PROPRIETA'

IMMOBILIARE RISTORI s.r.l.  
con sede a Modena  
in Largo Aldo Moro n. 1

IL TECNICO INCARICATO

Arch. Barbieri Julio Maurício  
con studio a Modena  
in Via A. Bazzini n. 241/B

OGGETTO TAVOLA: OPERE DI URBANIZZAZIONE  
Area intervento con destinazione uso del suolo


Modifiche richieste dalla conferenza di servizi del 30/05/2011

N.PROT. U.T.

DATA luglio 2011

ELABORATO 3

SCALA 1:50

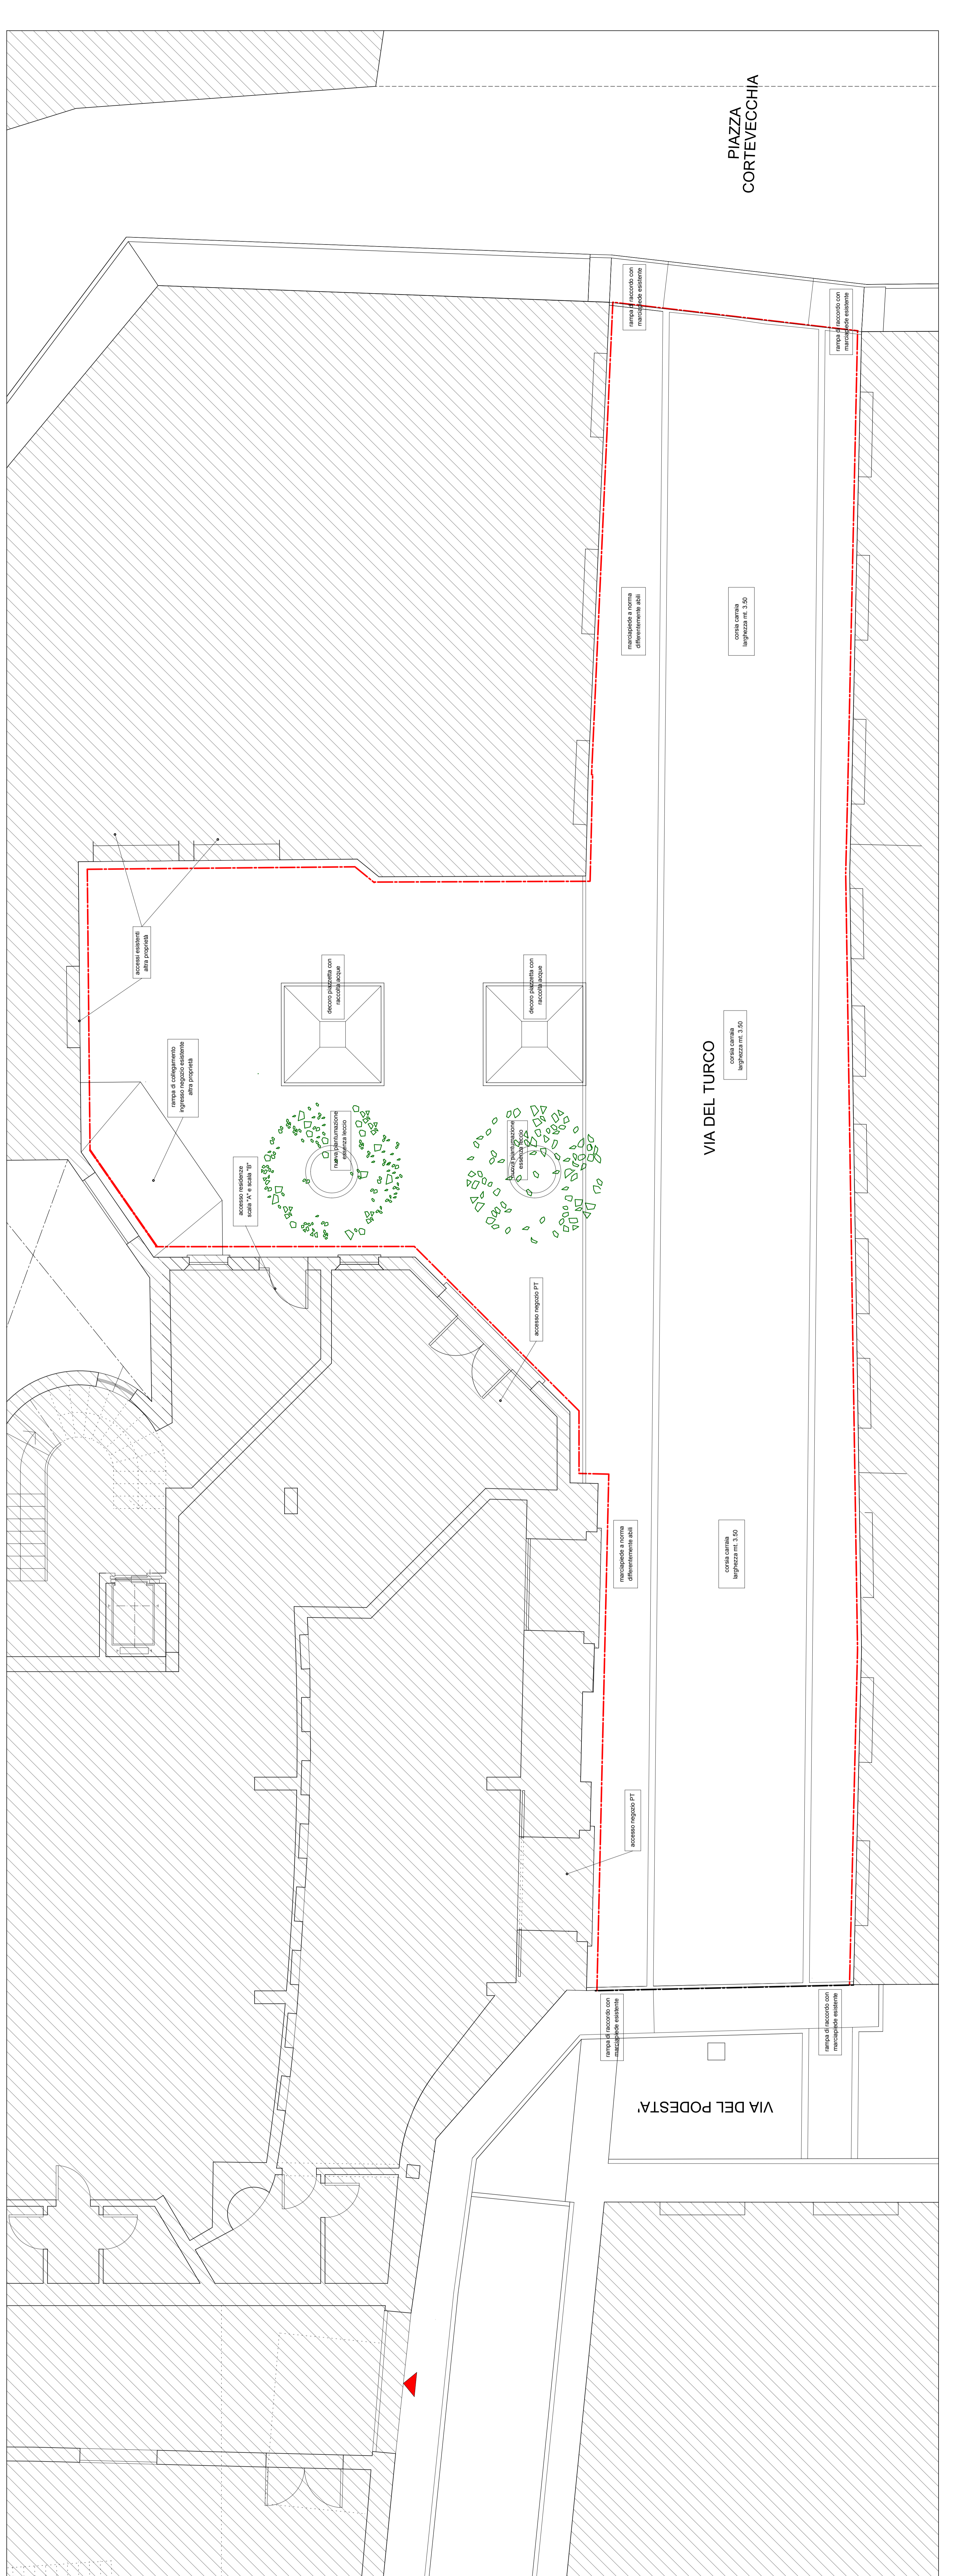

PIAZZA  
CORTEVECCHIA