
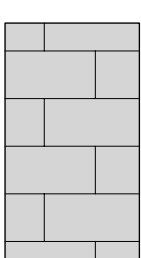


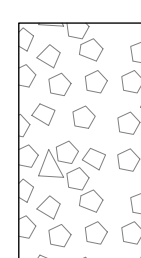
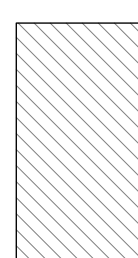
 
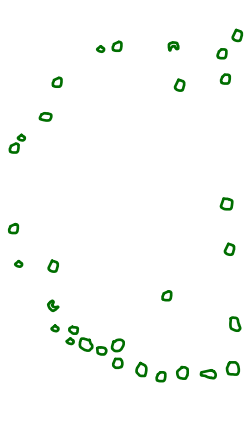
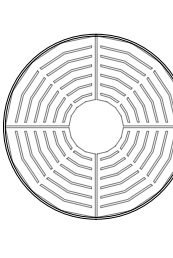
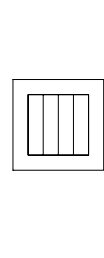
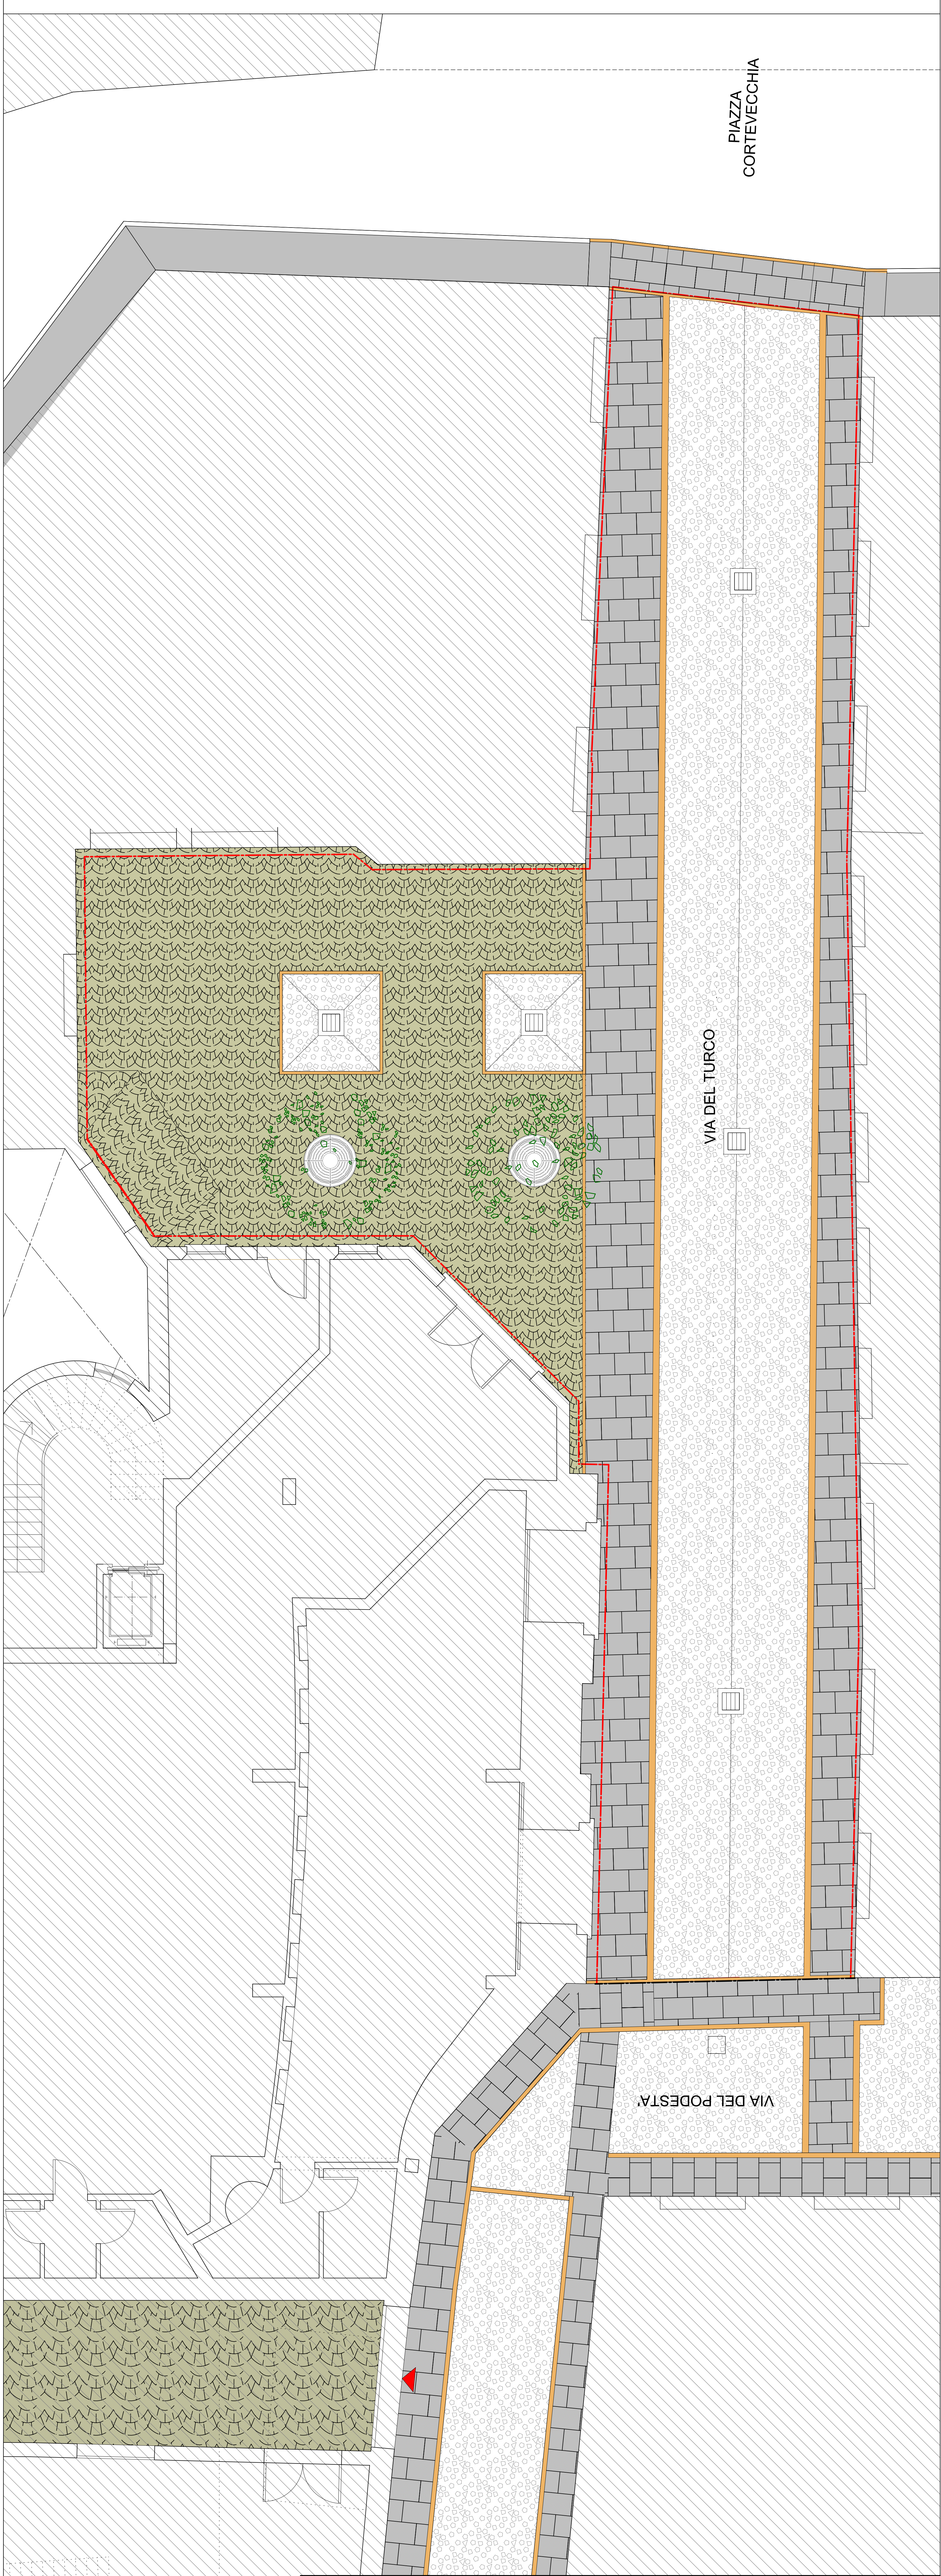


LEGENDA :

-  limite area d'intervento opere di urbanizzazione
-  marciapiede in lastricato di trachite
-  marciapiede esistente in asfalto
-  pavimentazione in selciato di porfido
-  pavimentazione in acciottolato
-  sagoma fabbricati
-  cordonature in granito di porfido
-  nuova piantumazione essenza leccio h > 3.50 mt.
-  griglia pedonale in ghisa
-  caditoia stradale sifonata in ghisa



COMUNE DI FERRARA

descrizione dei lavori
**ELABORATO GRAFICO ALLEGATO AL PROGETTO
 ESECUTIVO DELLE OPERE DI URBANIZZAZIONE
 "EX TEATRO BONACOSI POI CINEMA RISTORI"**
 Ubicazione: Via Del Turco - vicolo Dei Duelli
 spazio riservato all'ufficio tecnico

LA PROPRIETA' IMMOBILIARE RISTORI s.r.l. con sede a Modena in Largo Aldo Moro n. 1	N.PROT. U.T.
	IL TECNICO INCARICATO Arch. Barbieri Julio Maurizio con studio a Modena in Via A. Bazzini n. 241/B
OGGETTO TAVOLA: OPERE DI URBANIZZAZIONE Area intervento con materiali	DATA luglio 2011 ELABORATO 4
Modifiche richieste dalla conferenza di servizi del 30/05/2011	SCALA 1:50