


**LEGENDA :**

rete acqua esistente

DE 63 PN10 (SDR 17)  
allaccio utenze

punto di consegna  
(collegamento alla rete esistente)

valvola a "T" per allaccio utenze  
saracinesca interrata

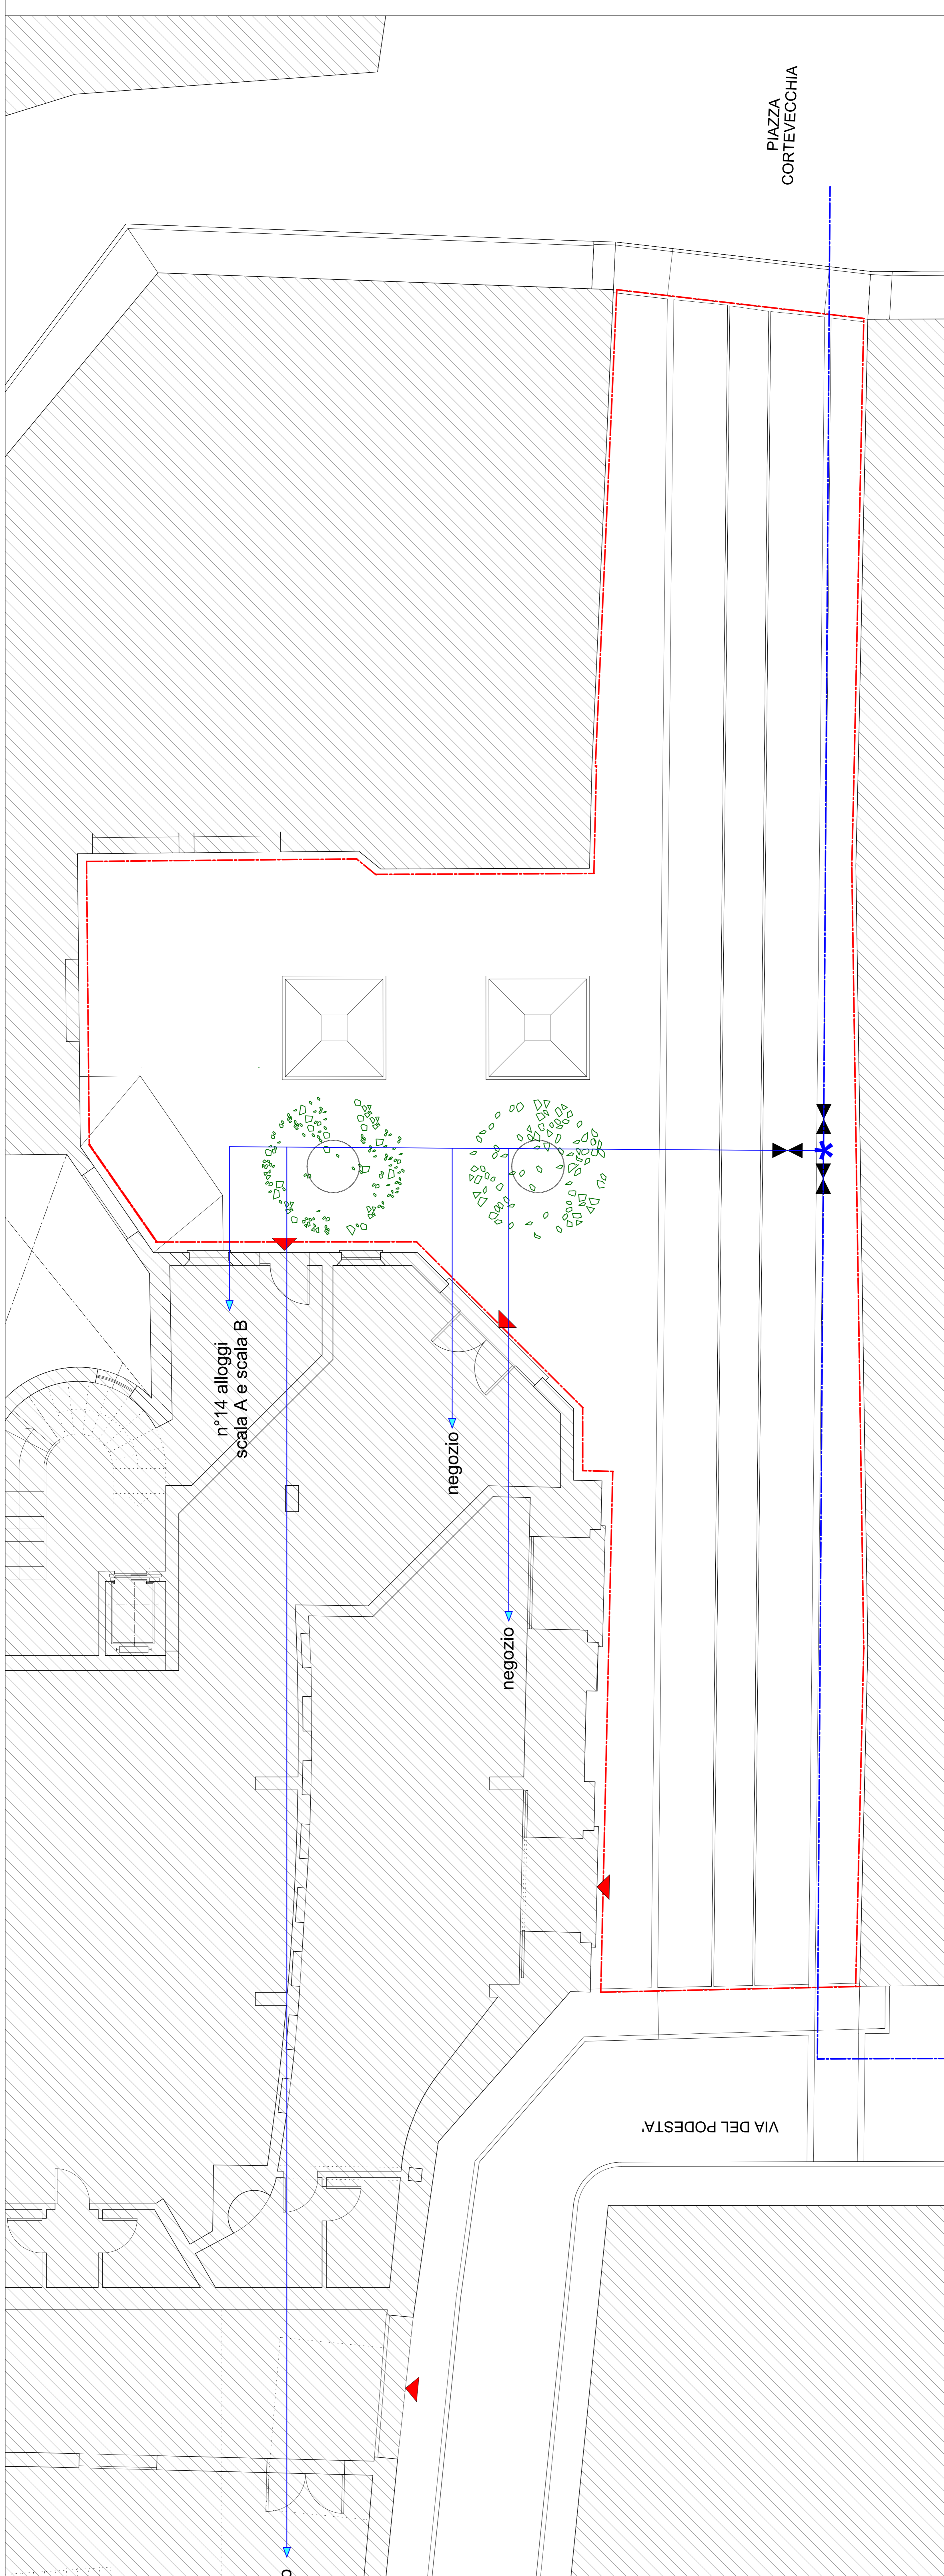

<b>COMUNE DI FERRARA</b>		descrizione dei lavori	
ELABORATO GRAFICO ALLEGATO AL PROGETTO ESECUATIVO DELLE OPERE DI URBANIZZAZIONE "EX TEATRO BONACOSSO POI CINEMA RISTORI"			
Ubicazione: via Del Turco - vicolo Dei Duelli spazio riservato all'ufficio tecnico			
LA PROPRIETA'		N.PROT. U.T.	
IMMOBILIARE RISTORI s.r.l. con sede a Modena in Largo Aldo Moro n. 1			
IL TECNICO INCARICATO		DATA	
Arch. Barbieri Julio Mauricio con studio a Modena in Via A. Bazzini n. 24/1/B		gennaio 2011	
OGGETTO TAVOLA: OPERE DI URBANIZZAZIONE		ELABORATO	
Area intervento con sottoservizi: rete acqua		7a	
Modifiche richieste dalla conferenza di servizi del 22/11/2010		SCALA	
		1:50	