


LEGENDA :

rete gas esistente

nuova condotta in acciaio

punto di consegna

rubinetto di intercettazione a sfera in acciaio

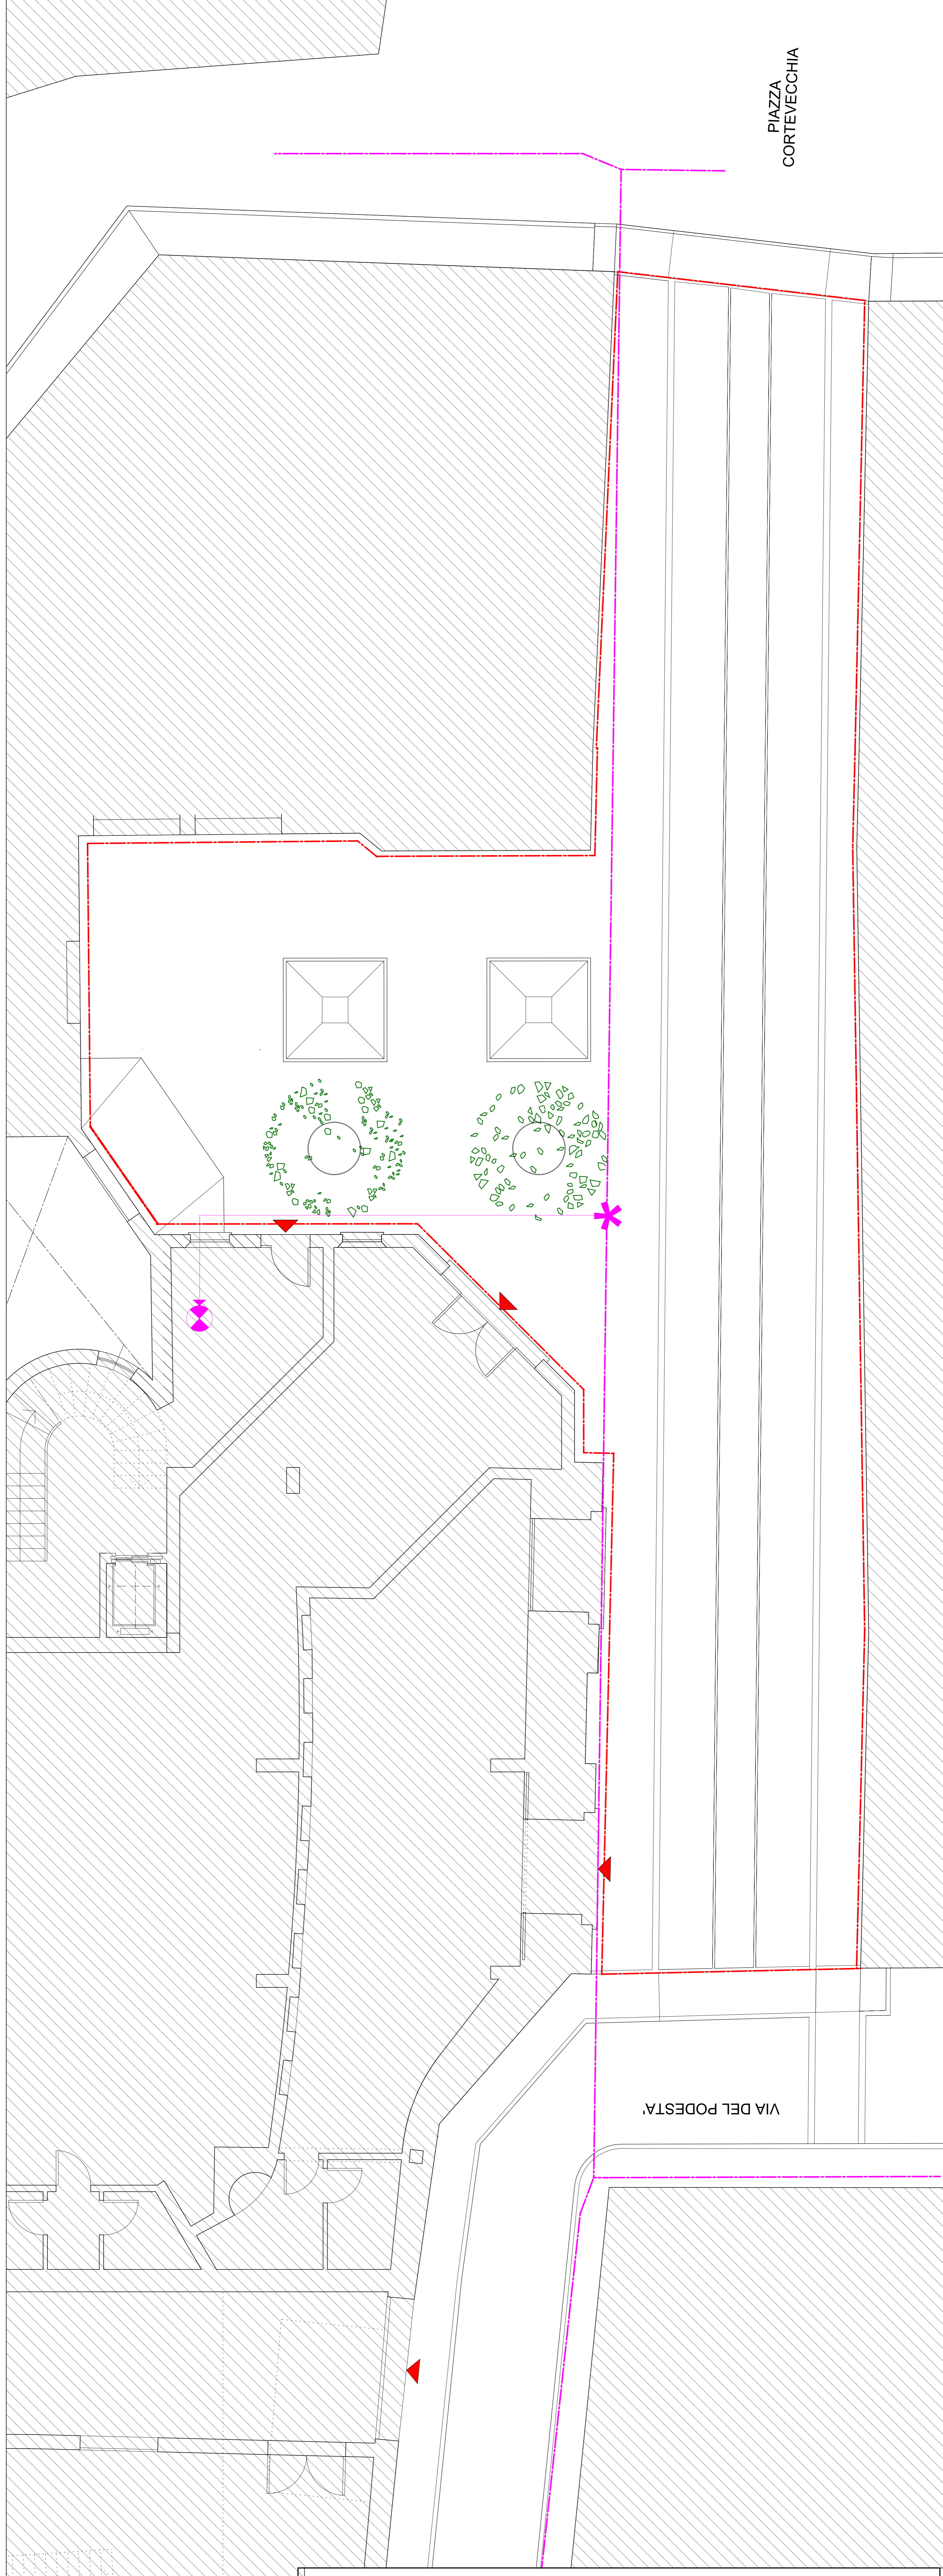

COMUNE DI FERRARA

descrizione dei lavori

ELABORATO GRAFICO ALLEGATO AL PROGETTO ESECUTIVO DELLE OPERE DI URBANIZZAZIONE "EX TEATRO BONACOSSO POI CINEMA RISTORI"

Ubicazione: via Del Turco - vicolo Dei Duelli
spazio riservato all'ufficio tecnico

N. PROT. U.T.

LA PROPRIETA'
IMMOBILIARE RISTORI s.r.l.
con sede a Modena
in Largo Aldo Moro n. 1

IL TECNICO INCARICATO
Arch. Barbieri Julio Maurizio
con studio a Modena
in Via A. Bazzilli n. 24/1/B

DATA gennaio 2011
ELABORATO 7b

OGGETTO TAVOLA: OPERE DI URBANIZZAZIONE

Area intervento con sottoservizi:
rete gas
Modifiche richieste dalla conferenza di servizi del 22/11/2010

SCALA 1:50

VIA DEL PODESTA'

PIAZZA CORTEVECCHIA