


LEGENDA :

rete telecom esistente

cavidotto Ø 63 per
allacciamenti

pozzetto prefabbricato
in cls con chiusino in ghisa

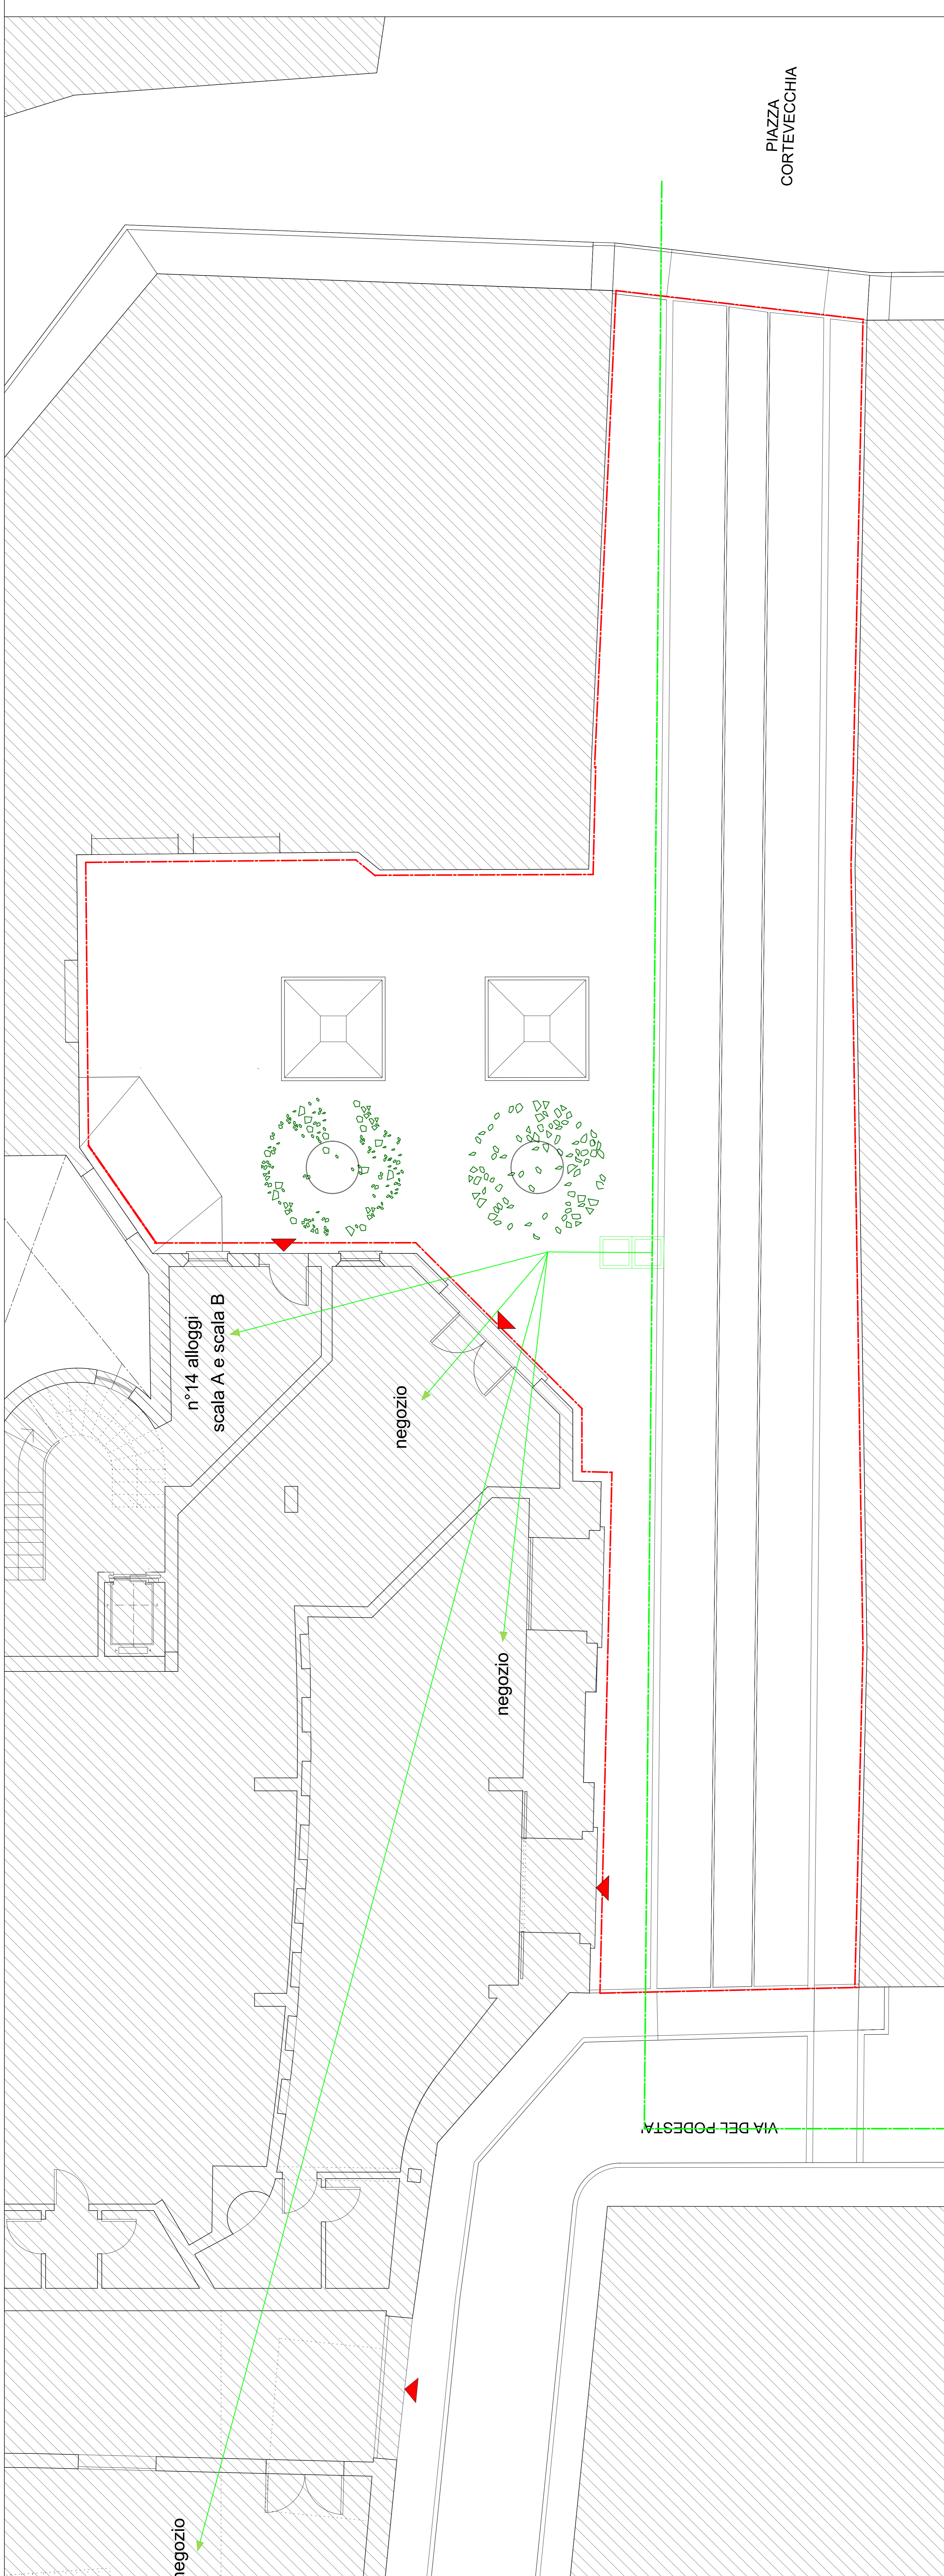

COMUNE DI FERRARA

descrizione dei lavori

ELABORATO GRAFICO ALLEGATO AL PROGETTO
ESECUATIVO DELLE OPERE DI URBANIZZAZIONE
"EX TEATRO BONACOSSO POI CINEMA RISTORI"

Ubicazione: via Del Turco - vicolo Dei Duelli

spazio riservato all'ufficio tecnico

LA PROPRIETA'

IMMOBILIARE RISTORI s.r.l.
con sede a Modena
in Largo Aldo Moro n. 1

N.PROT. U.T.

IL TECNICO INCARICATO

Arch. Barbieri Julio Mauricio
con studio a Modena
in Via A. Bazzani n. 241/B

DATA

gennaio
2011

OGGETTO TAVOLA: OPERE DI URBANIZZAZIONE

Area intervento con sottoservizi:

rete telefonica

Modifiche richieste dalla conferenza di servizi del 22/11/2010

ELABORATO

7C

SCALA

1:50