


LEGENDA

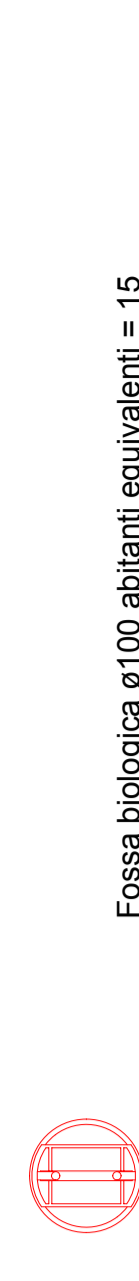

Fossa biologica ø100 abitanti equivalenti = 15

Pozzetto di raccordo COLLETTORE FOGNARIO COMUNALE

Pozzetto di ispezione con tappo e sifone Firenze 40x40 cm.

Pozzetto degrassatore per cucine e lavanderie

Pozzetto sifonato per pluviale in cls. 30x30 cm. esistenti da collegare e nuovi dal recupero Ristori

Cassetto sifonate in cls. cm. 40x40

Pozzetto terminale ø60x60 con valvola Clapet

loggiolo cucine

linea fognatura acque bianche (diametri come disegno)

loggiolo acque nere (diametro come disegno)

linea fognatura acque nere (diametro come disegno)

linea fognatura comunale (diametro esistente)

linea fognatura comunale in progetto in pvc (diametro ø100)

BAGNO PIANO TERRA

BAGNO PIANO PRIMO

BAGNO PIANO SECONDO

BAGNO PIANO TERZO

BAGNO PIANO QUARTO

CUCINA PIANO PRIMO


CUCINA PIANO SECONDO

CUCINA PIANO TERZO

COLONNA DI VENTILAZIONE FORZATA

BAGNO CIECO PIANO PRIMO/SECONDO/TERZO

LMITE AREA INTERVENTO URBANIZZAZIONI

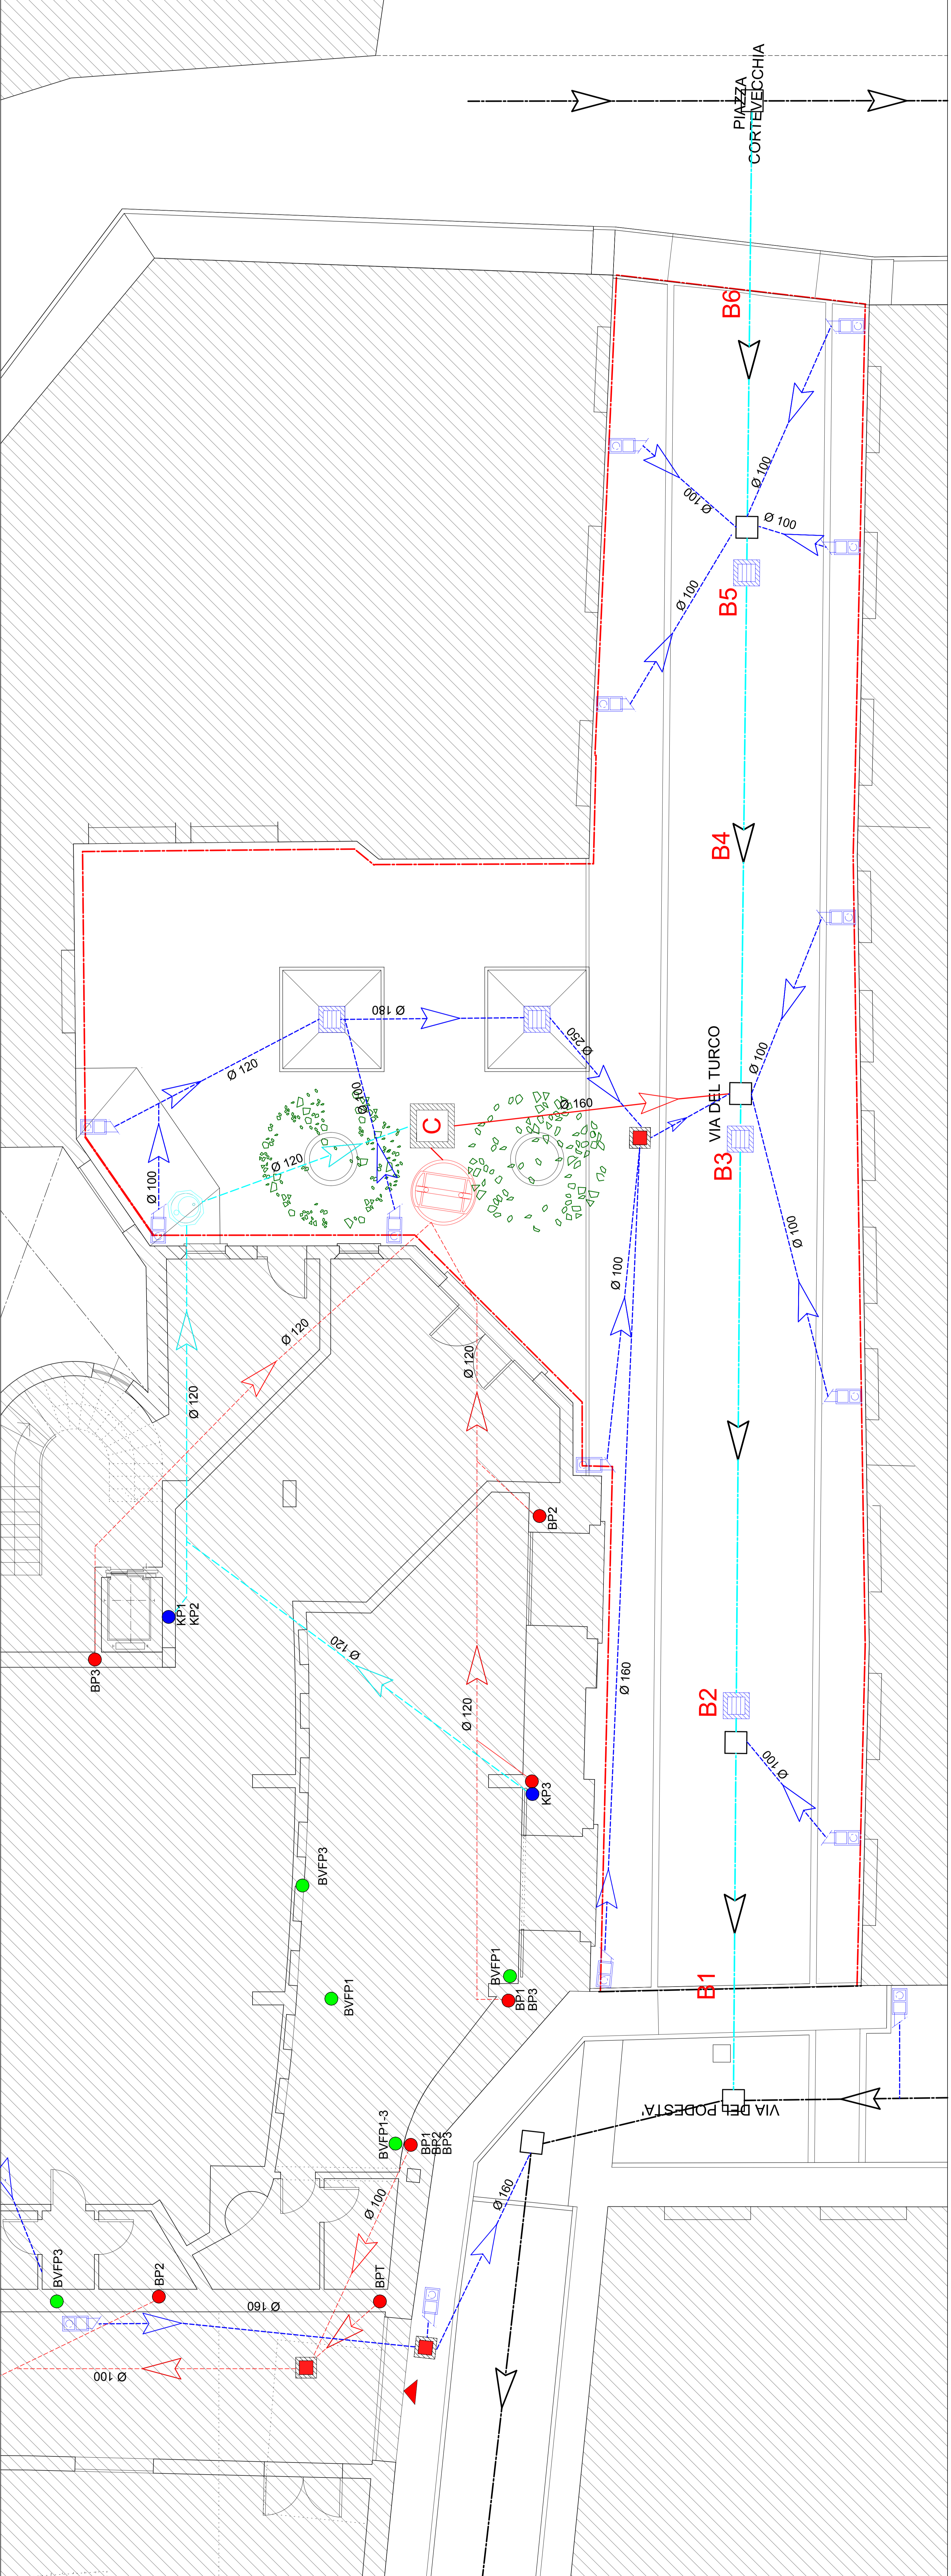

| | | | |
|--|--|------------------------|--|
| COMUNE DI FERRARA | | descrizione dei lavori | |
| ELABORATO GRAFICO ALLEGATO AL PROGETTO ESECUTIVO DELLE OPERE DI URBANIZZAZIONE "EX TEATRO BONACOSSO POI CINEMA RISTORI" | | | |
| Ubicazione: via Del Turco - vicolo Dei Duelli spazio riservato all'ufficio tecnico | | | |
| LA PROPRIETA' | | N.PROT. U.T. | |
| IMMOBILIARE RISTORI s.r.l. con sede a Modena in Largo Aldo Moro n. 1 | | | |
| IL TECNICO INCARICATO | | DATA | |
| Arch. Barbieri Julio Mauricio con studio a Modena in Via A. Bazzini n. 24/B | | luglio 2011 | |
| OGGETTO TAVOLA: OPERE DI URBANIZZAZIONE | | ELABORATO | |
| Planimetria generale con sottoservizi: rete fognaria acque bianche e nere Modifiche richieste dalla conferenza di servizi del 30/05/2011 | | 7e | |
| SCALA | | 1:50 | |