

COMUNE DI FERRARA

descrizione dei lavori

ELABORATO GRAFICO ALLEGATO ALLA VARIANTE
A PIANO PARTICOLAREGGIATO DI INIZIATIVA PRIVATA
"EX TEATRO BONACOSSÌ POI CINEMA RISTORI"

Ubicazione: via Del Turco - vicolo Dei Duelli

spazio riservato all'ufficio tecnico

LA PROPRIETA'

IMMOBILIARE RISTORI s.r.l.
con sede a Modena
in Largo Aldo Moro n. 1

N.PROT. U.T.

IL TECNICO INCARICATO

Arch. Barbieri Julio Mauricio
con studio a Modena
in Via A. Bazzini n. 241/B


DATA gennaio
2011

OGGETTO TAVOLA: VARIANTE

Schema dei servizi a rete esistenti.

ELABORATO
12

SCALA 1:100

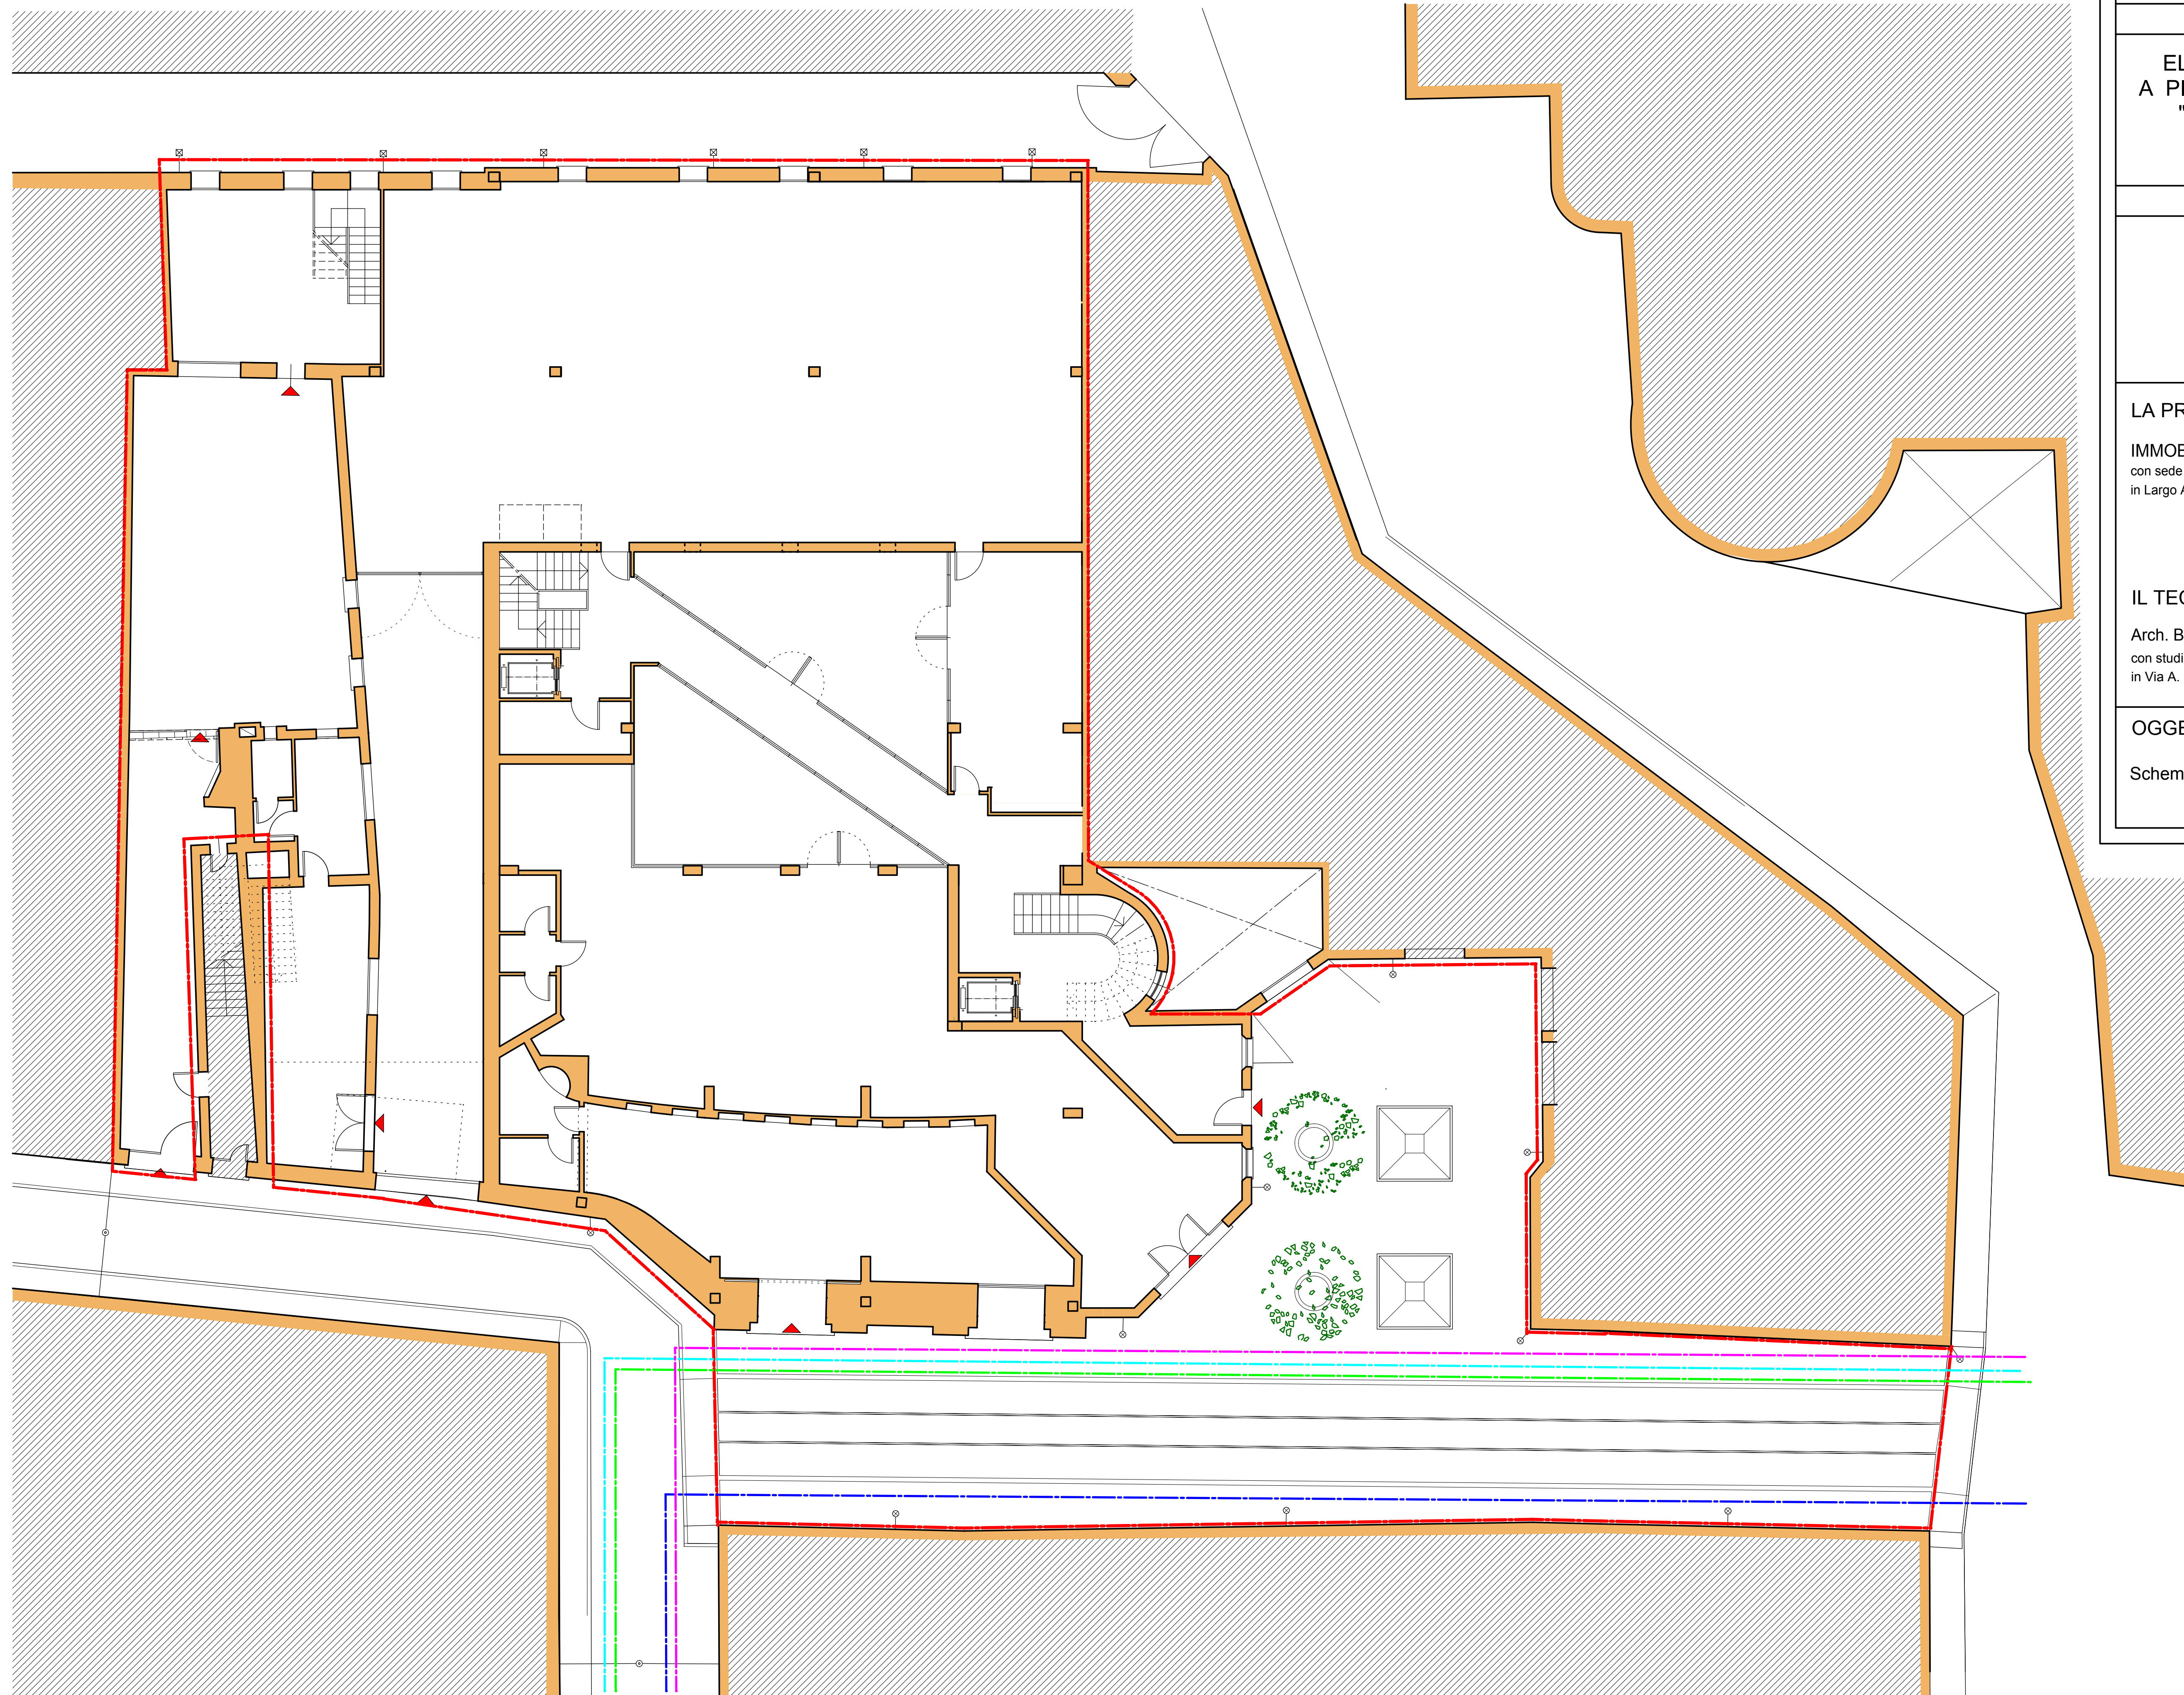

LEGENDA :

- rete acqua esistente
- rete enel esistente
- rete telecom esistente
- rete gas esistente

altra proprietà
non oggetto di intervento