

M.G.M.S.R.L.
DI MEZZADRI BARBARA E C.
SEDE LEGALE
C.SO PORTA RENO 103
FERRARA

EDILMEG S.R.L.
SEDE LEGALE
C.SO PORTA RENO 103
FERRARA

ALESSANDRO RIBERTI
Architetto
Via Delle Scienze n° 28 C
Ferrara

Tel. 0532-790788
Cell. 329-9186063
archi.a@email.it

COMUNE DI FERRARA

A

VARIANTE AL P.P.I.P. PER LA MODIFICA GEOMETRICA
AD UNA SUPERFICIE VERDE OGGETTO DI STANDARD


PC 97276/66 del 17/07/06

Marzo 2013


Planimetria generale secondo stralcio

Scala 1:1000

STATO DI FATTO

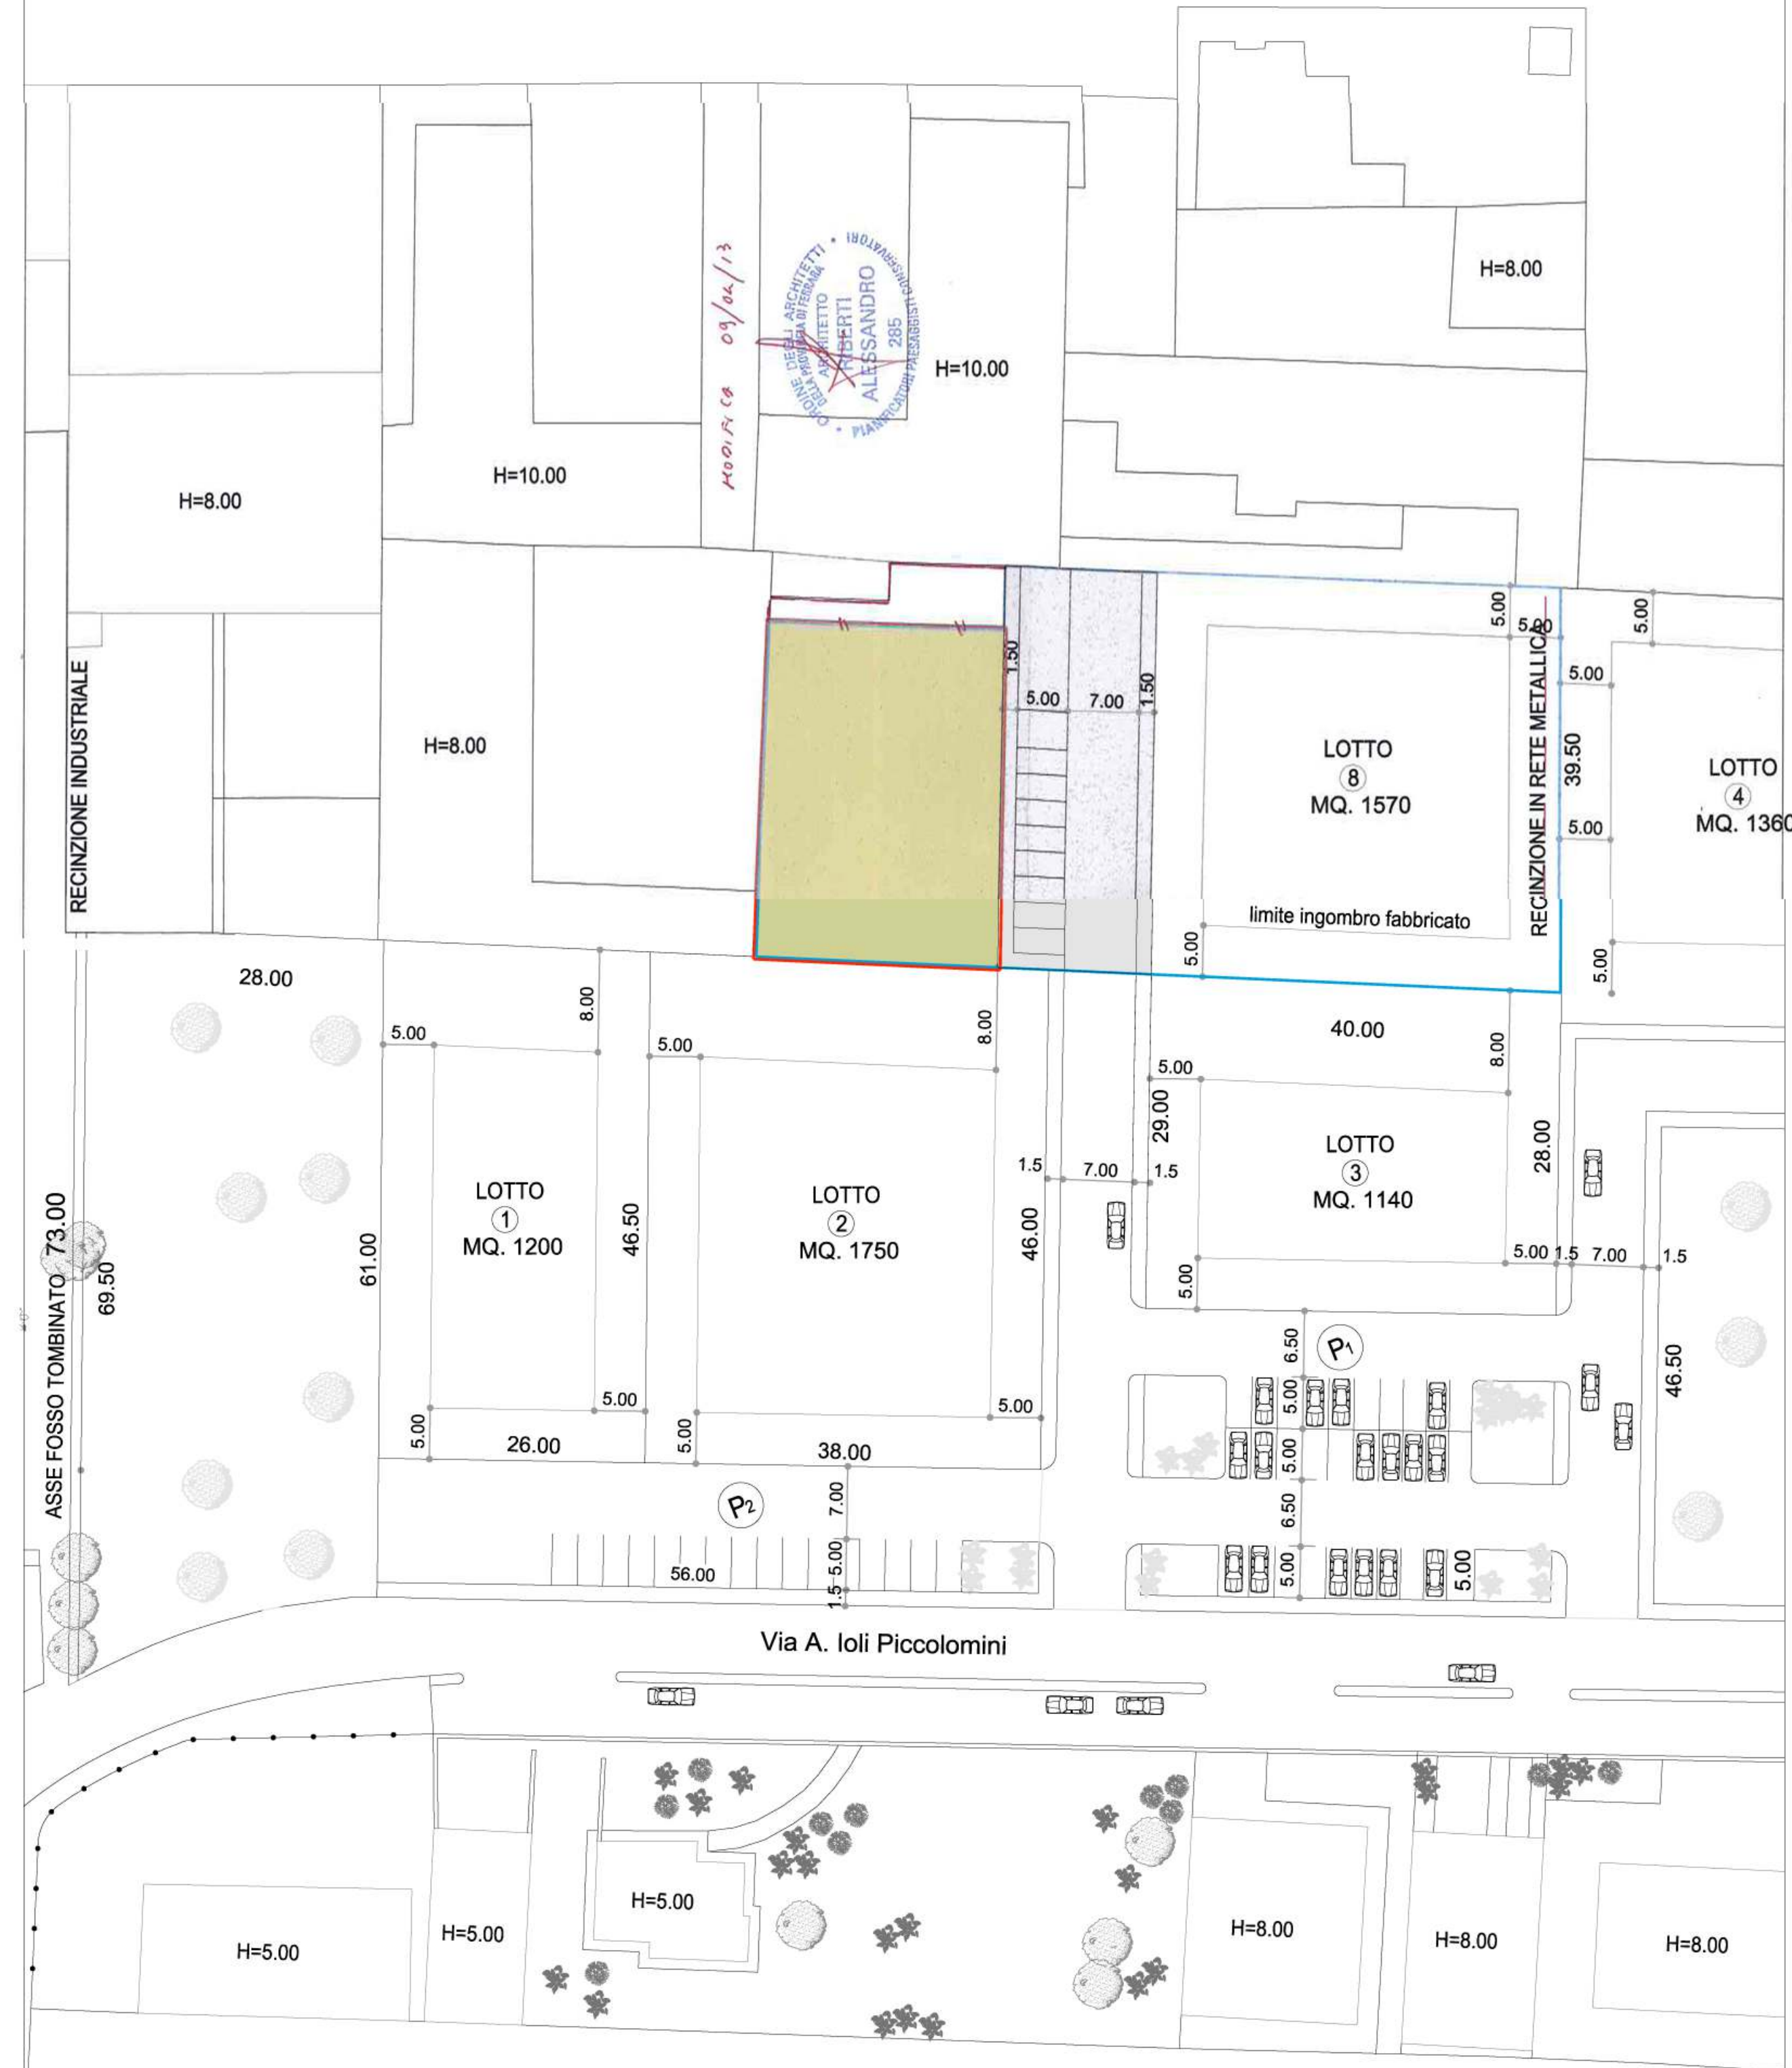

IPOTESI DI PROGETTO

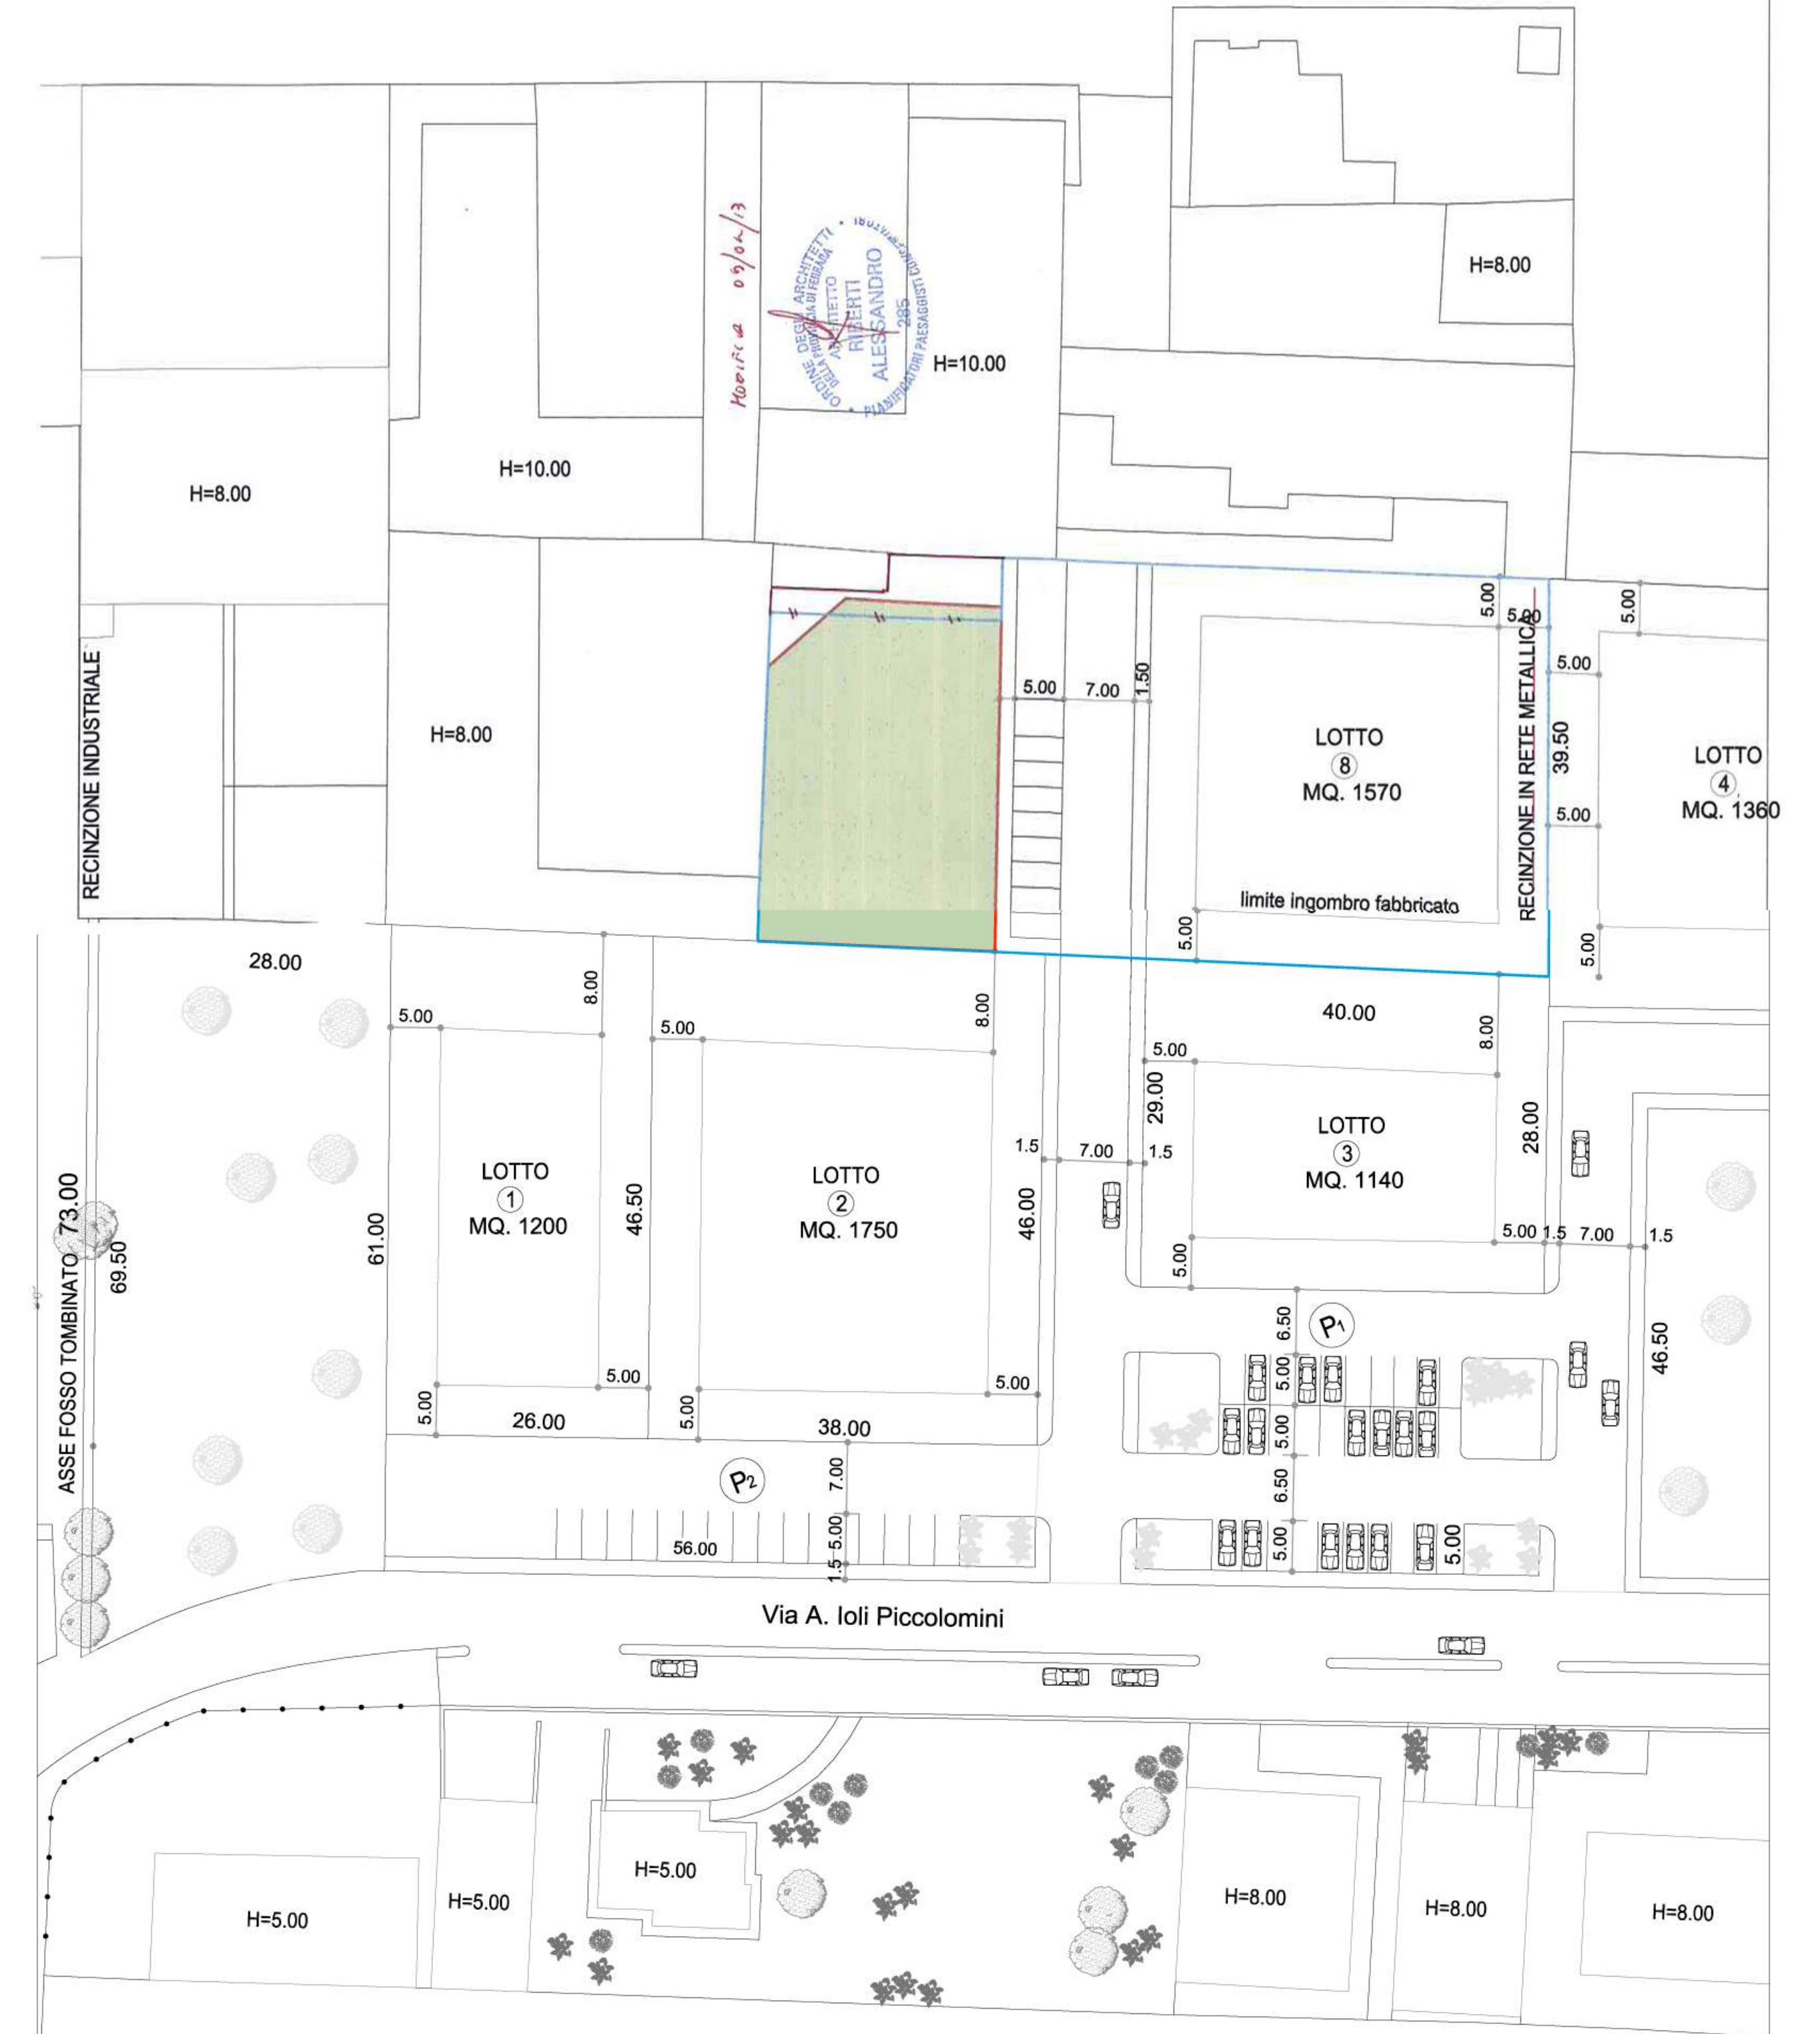

PERIMETRO P.P.I.P. (secondo stralcio)
A COMPLETAMENTO DELL'AREA CLASSIFICATA
SOTTOZONA C/2 DELLA SCHEDE DI PROGETTO N°2b/50
ALL'INTERNO DI VIA PICCOLOMINI - FERRARA
rif. P.R. 000929 del 22/02/2007 P. G. 016411 del 22/02/2007

SUPERFICIE VERDE OGGETTO DI VARIANTE GEOMETRICA
COMPRESA ALL'INTERNO DEL P.P.I.P. (secondo stralcio)
CORRISPONDENTE AL MAPP. 734 FOGLIO 192 MQ. 765
COSI' COME DA CONVENZIONE DEL 09-10-2006

SUPERFICIE VERDE MODIFICATA
COMPRESA ALL'INTERNO DEL P.P.I.P. (secondo stralcio)
DI SUPERFICIE EQUIVALENTE AL MAPP. 734 FOGLIO 192 MQ. 765
COSI' COME DA CONVENZIONE DEL 09-10-2006

SUPERFICIE DEDICATA A PARCHEGGI PUBBLICI,
SPAZI DI MANOVRA, STRADE E MARCIAPIEDI
COMPRESA ALL'INTERNO DEL P.P.I.P. (secondo stralcio)
CORRISPONDENTE AL MAPP. 736 FOGLIO 192 MQ. 597
COSI' COME DA CONVENZIONE DEL 09-10-2006