

COMUNE DI FERRARA

1° STRALCIO PIANO PARTICOLAREGGIATO DI INIZIATIVA PRIVATA - Sottozona D5.1. PER LA REALIZZAZIONE DI UN IMPIANTO DI DISTRIBUZIONE CARBURANTI

La Proprietà'

Il Progettista

Int.P.P.	11/10	Integrazione al P.P. P.G. 45399 - P.R. 1849 del 18/05/2010	MERLO	
P.P.	05/10	PIANO PARTICOLAREGGIATO	DISCEN. CONTR.	APPROV.
INDICE DATA	MODIFICHE			

Eni s.p.a. Divisione Refining & Marketing

Area Vendita Rete - Nord/Est - Ufficio di Bologna

LOCALITA' Via Padova - Loc. Pontelagoscuro - S.S. 16 Km 71 + 877 - FERRARA

IMPIANTO DI DISTRIBUZIONE CARBURANTI n° 15887

PROGETTO Rilievo strumentale dello stato di fatto

TAV.	2
COMM.	
INDICE	
SCALA	1:500
rev.	rev_001

IL PRESENTE DISEGNO E' PROPRIETA' AZIENDALE. LA SOCIETA' TUTELERA' I PROPRI DIRITTI A TERMINI DI LEGGE

LEGENDA:

- Area di Proprietà' Eni S.p.a
- Delimitazione Piano Particolareggiato
- Fabbricati esistenti
- ▲ Caposoldo spigolo fabbricato
- ✕ Punto battuto
- 000 Numero punto
- 0.000 Quota altimetrica

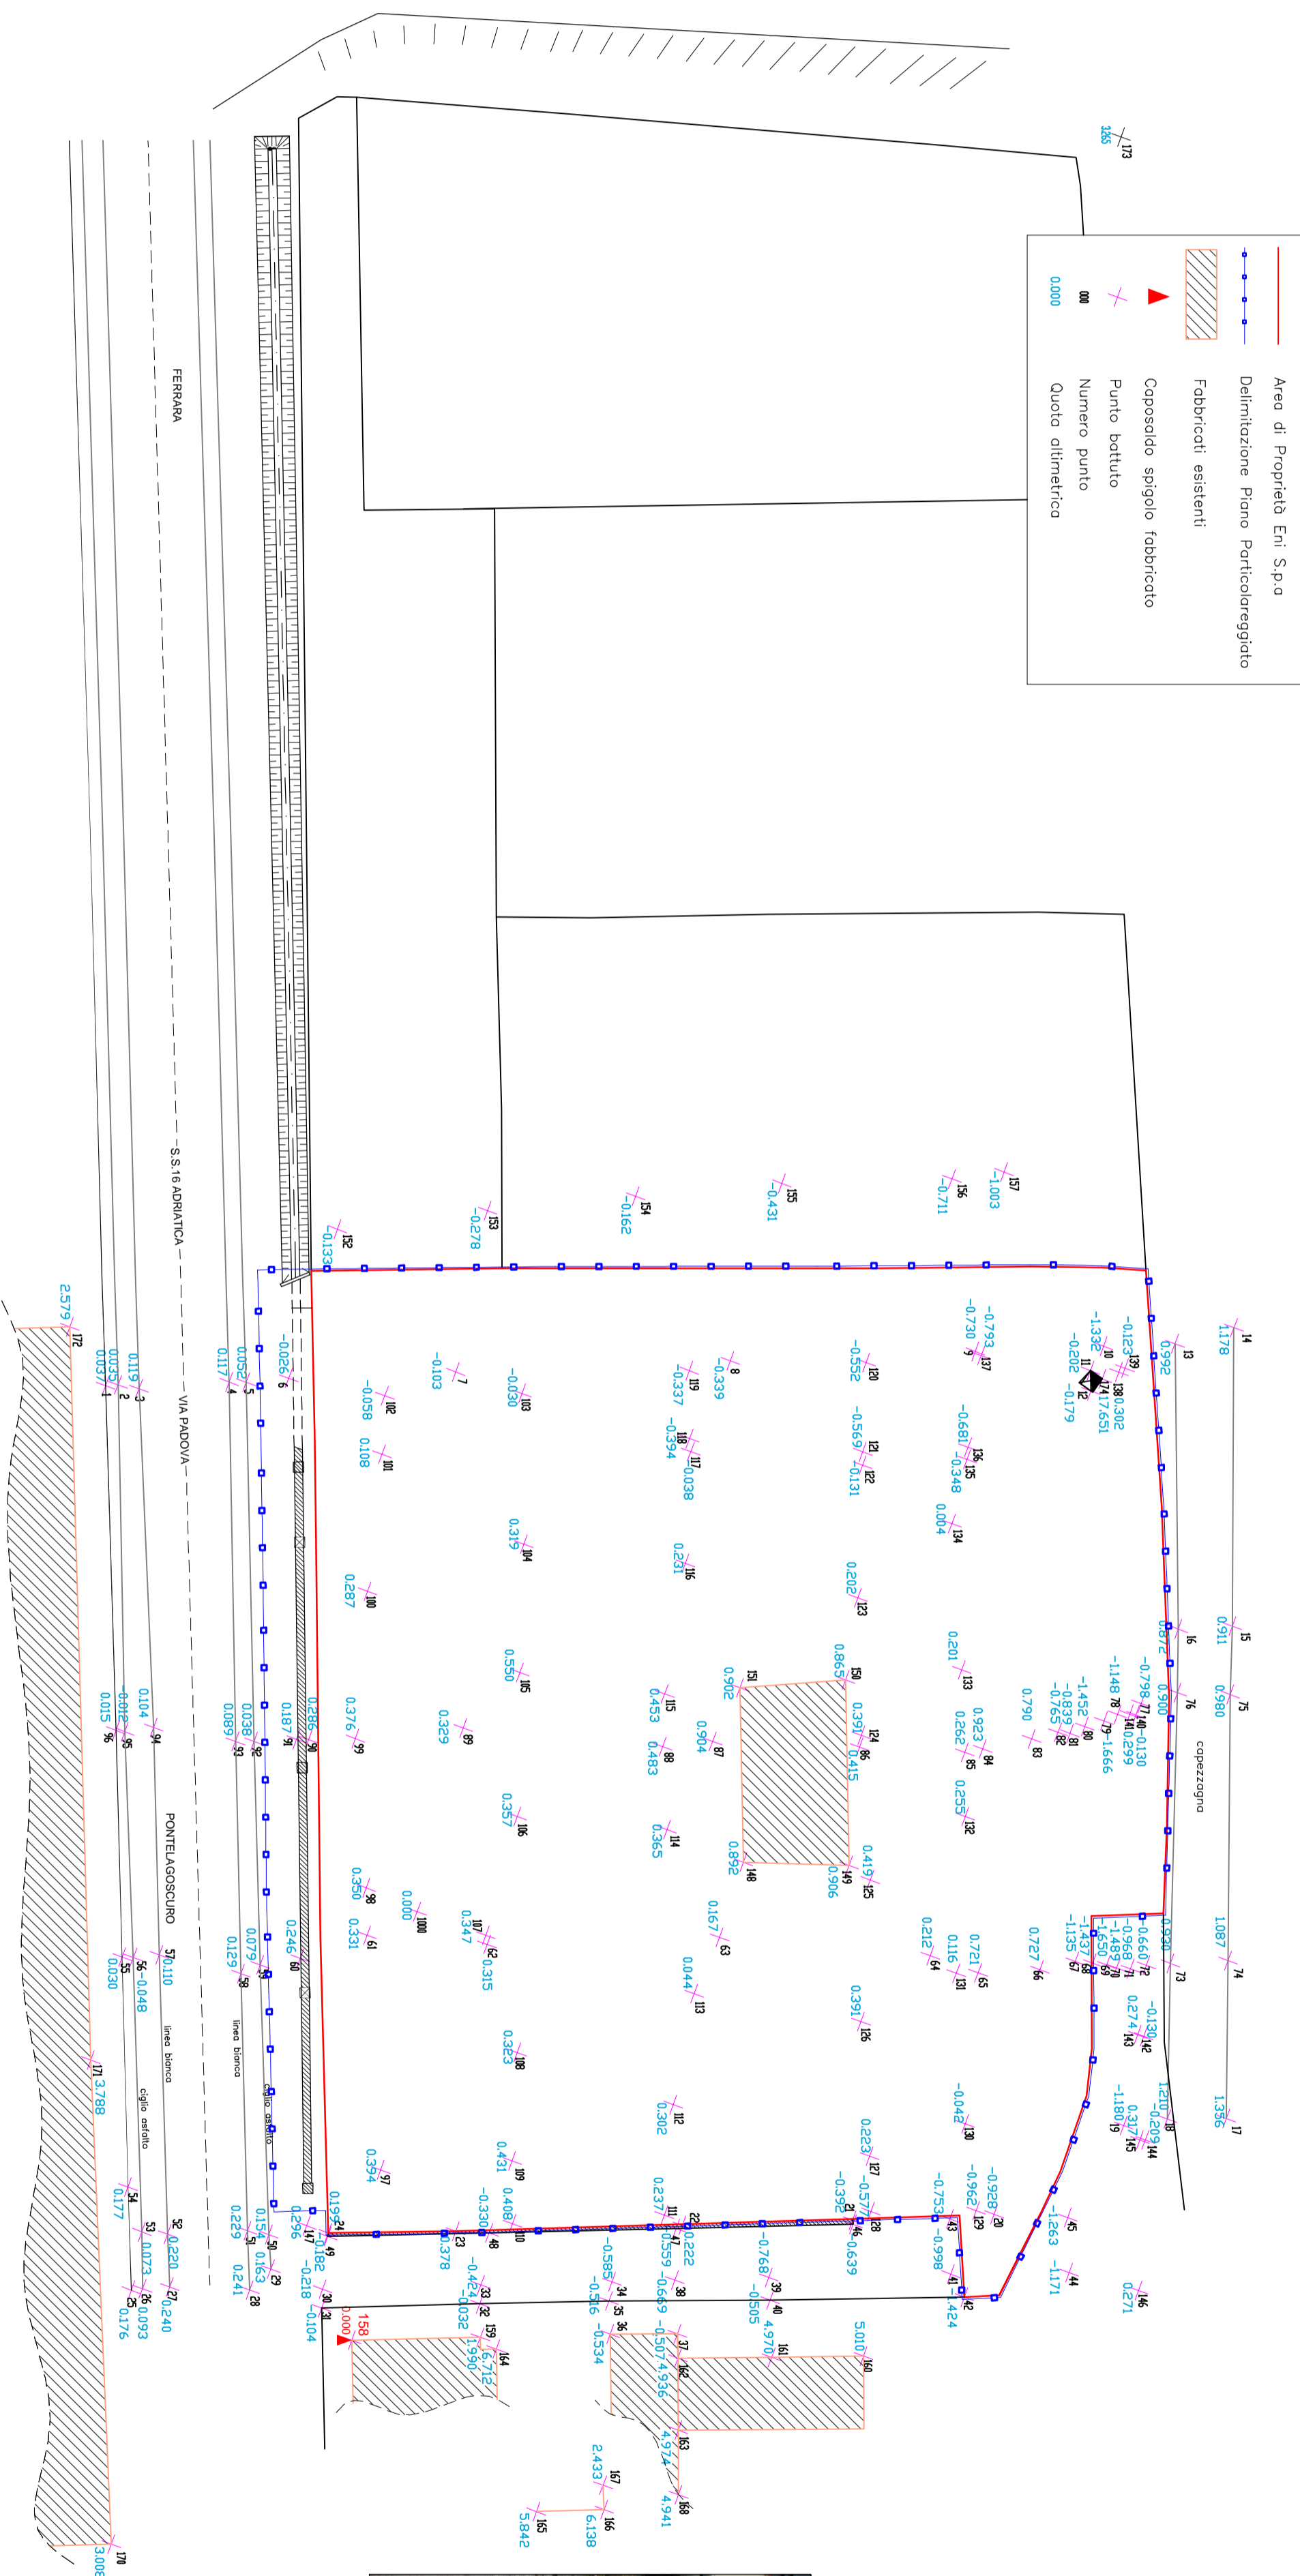


FOTO
▲ Caposoldo spigolo fabbricato (a terreno)

189
2.421