

# COMUNE DI FERRARA

## 1° STRALCIO PIANO PARTICOLAREGGIATO DI INIZIATIVA PRIVATA - Sottozona D5.1. PER LA REALIZZAZIONE DI UN IMPIANTO DI DISTRIBUZIONE CARBURANTI

La Proprietà

Il Progettista

P.2. 1/25/10	PIANO PARTICOLAREGGIATO	INDICE PLANI	INDICE PLANI
		INDICE	APPENDICE
		INDICE	APPENDICE

### Eni s.p.a. - Divisione Refining & Marketing

Area Vendita Rete - Nord/Est - Ufficio di Bologna

TAV. **3**  
COMM. \_\_\_\_\_

LOCALITÀ Via Padova - Loc. Pontelagoscuro - S.S. 16 Km 71 + 877 - FERRARA


IMPIANTO DI DISTRIBUZIONE CARBURANTI n° 19887

PROGETTO PIANIMETRIA STATO DI FATTO

SCALA **1:200**

Il presente disegno è riservato a terzi a titolo di lavoro

copezzoigno

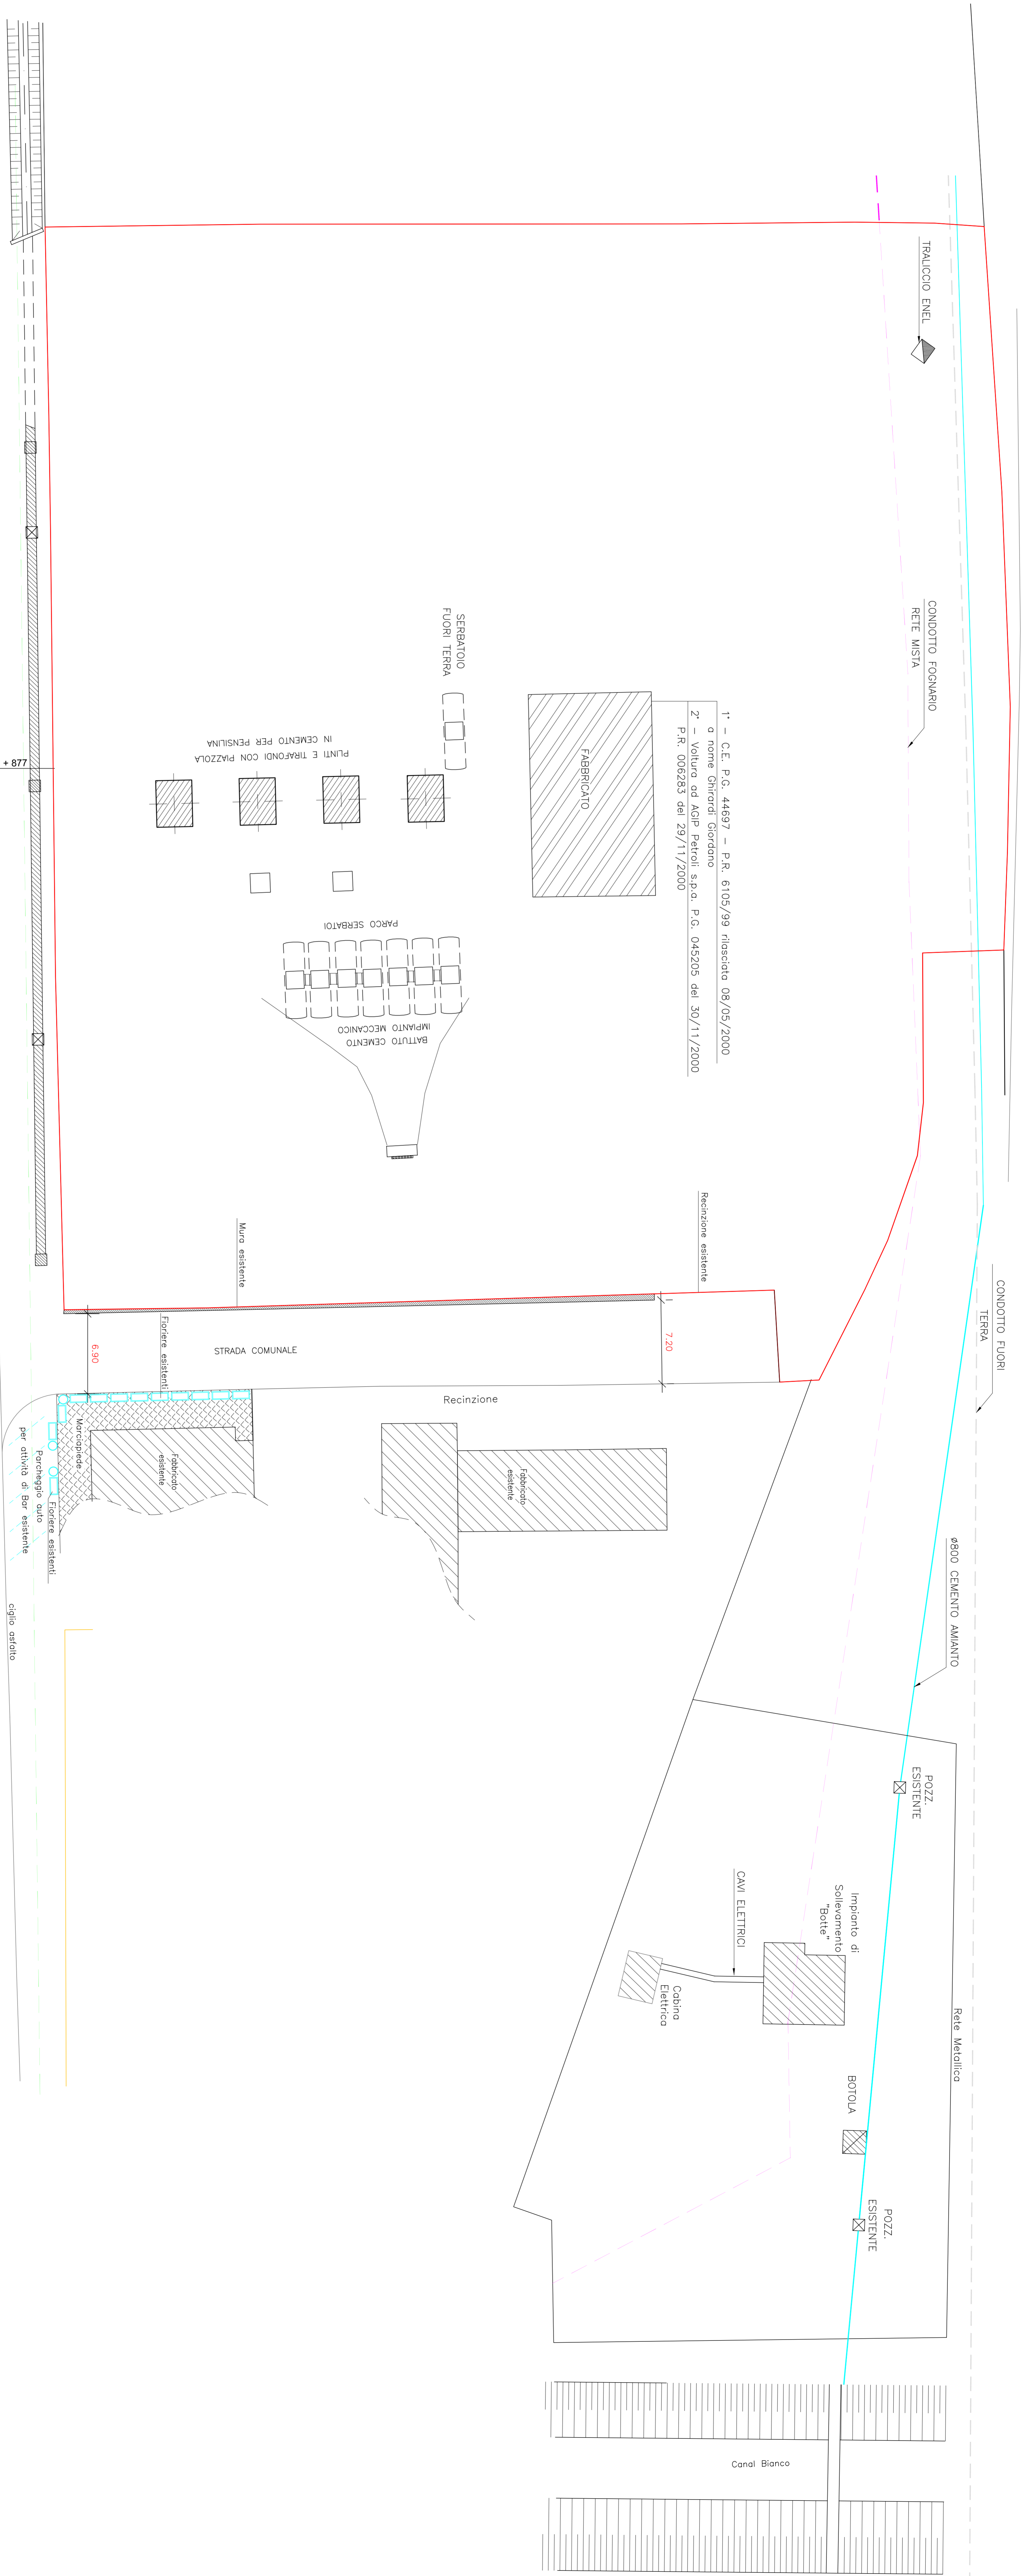

LEGENDA:

- Area di Proprietà Eni S.p.a
- Delimitazione Piano Particolareggiato
- Reti tecnologiche esistenti
- CONDOTTO FOGNARIO RETE MISTA
- RETE IDRICA DI DISTRIBUZIONE
- RETE GAS DI DISTRIBUZIONE

FERRARA

S.S. 16 ADRIATICA

VIA PADOVA

PONTELAGOSCURO