


COMUNE DI FERRARA

1° STRALCIO PIANO PARTICOLAREGGIATO DI INIZIATIVA PRIVATA - Sottozona D5.1. PER LA REALIZZAZIONE DI UN IMPIANTO DI DISTRIBUZIONE CARBURANTI


La Proprietà Il Progettista

CAT. del bene	02/4	Interventi di P.P. P.C. 43/39 - P.L. 1849 del 18/02/2010	
del bene	11/10	Interventi di P.P. P.C. 43/39 - P.L. 1849 del 18/02/2010	
del bene	11/10	Interventi di P.P. P.C. 43/39 - P.L. 1849 del 18/02/2010	
CANTIERE		VEGETAZIONE	
INDICE	TAV. 7		
LOCALITÀ Via Padova - Loc. Fontelaghetto - S.S. 18 Km 71 + 877 - FERRARA			
IMPIANTO DI DISTRIBUZIONE CARBURANTI n° 15887			
PROGETTO SEZIONI DI PROGETTO			
SCALA 1:100		INDICE	
SCHEMATICHE L.		SCHEMATICHE M.	
SCHEMATICHE M.		SCHEMATICHE L.	


Il presente disegno è proprietà intellettuale. La società, l'ingegnere e i progettisti non assumono alcuna responsabilità in merito agli utilizzi e ai trasferimenti di diritti.

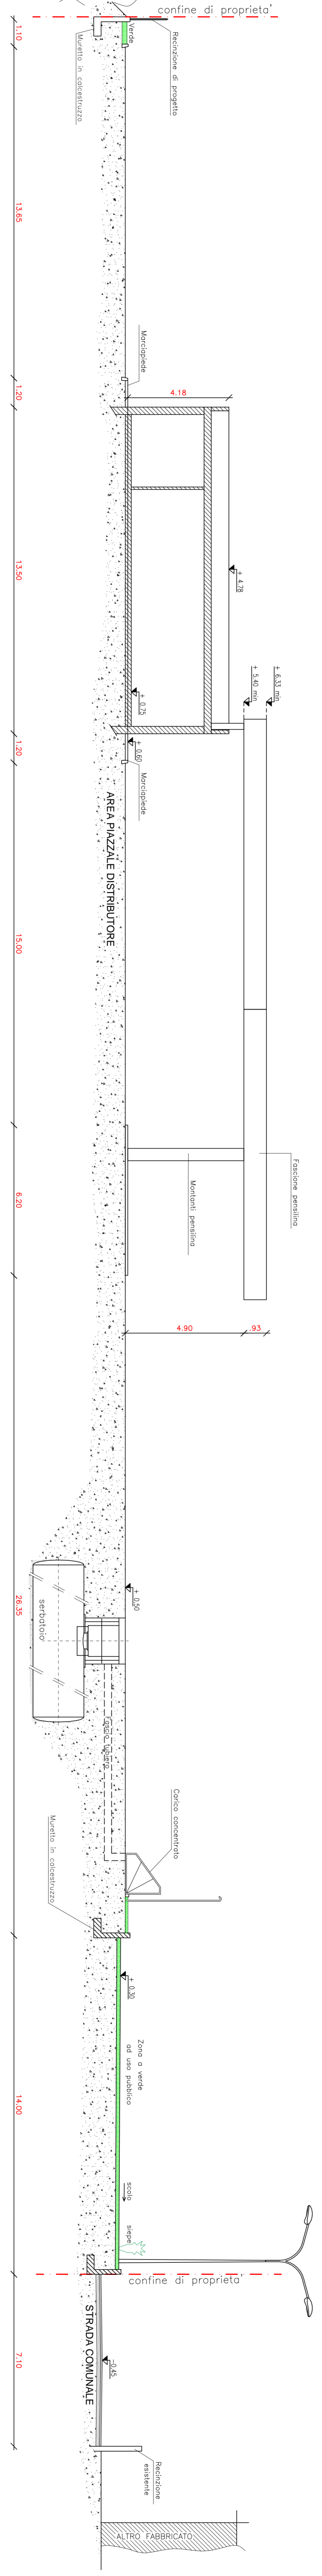

SEZIONE AA-1:100

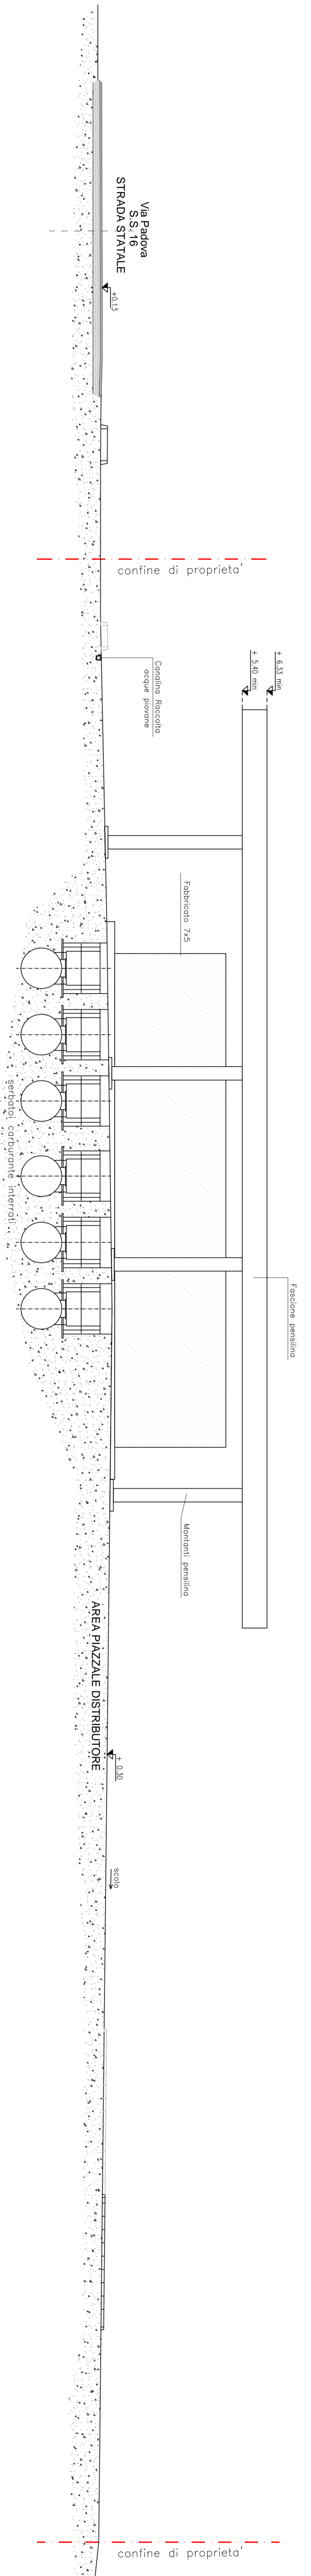

SEZIONE B-B-1:100

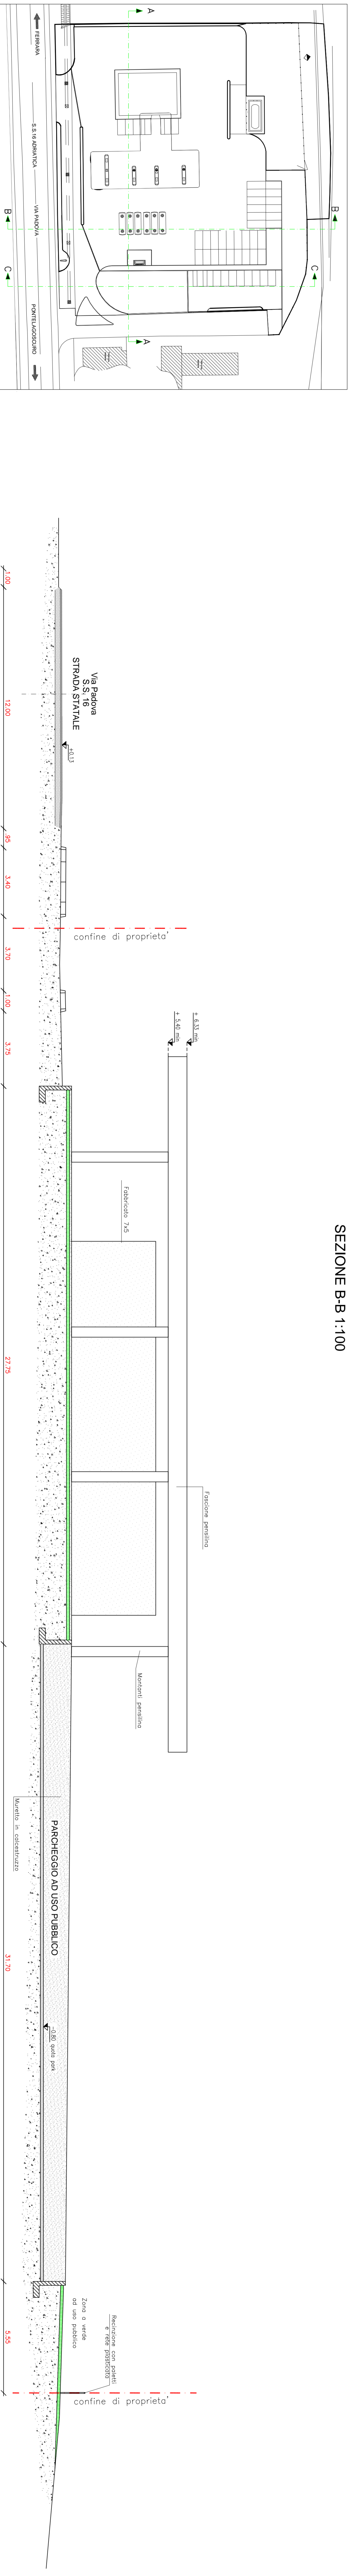

SEZIONE C-C-1:100

