

GUBERTI SILVIO
Via Bologna n° 1293
Ferrara

GUBERTI MAURIZIO
Via Lampone n° 15
Ferrara

ALESSANDRO RIBERTI
Architetto
Via Delle Scienze n° 28 C
Ferrara

Tel. 0532-790788
Cell. 329-9186063
archi.a@gmail.it

GIORGIO VEDRANI
Ingegnere
Via Emilio Die Marchi n° 3
Ferrara

Tel./fax 0532-1940085
Cell. 339-8890641
gvedrani@libero.it

COMUNE DI FERRARA


F 5.2

RICHIESTA DI APPROVAZIONE
DI PIANO PARTICOLAREGGIATO DI INIZIATIVA PRIVATA
PREVISTO SU UN TERRENO SITO A FERRARA
VIA BOLOGNA

Febbraio 2014

RETE FOGNATURA ACQUE NERE:
PLANIMETRIA DI PROGETTO

SCALA 1:1000

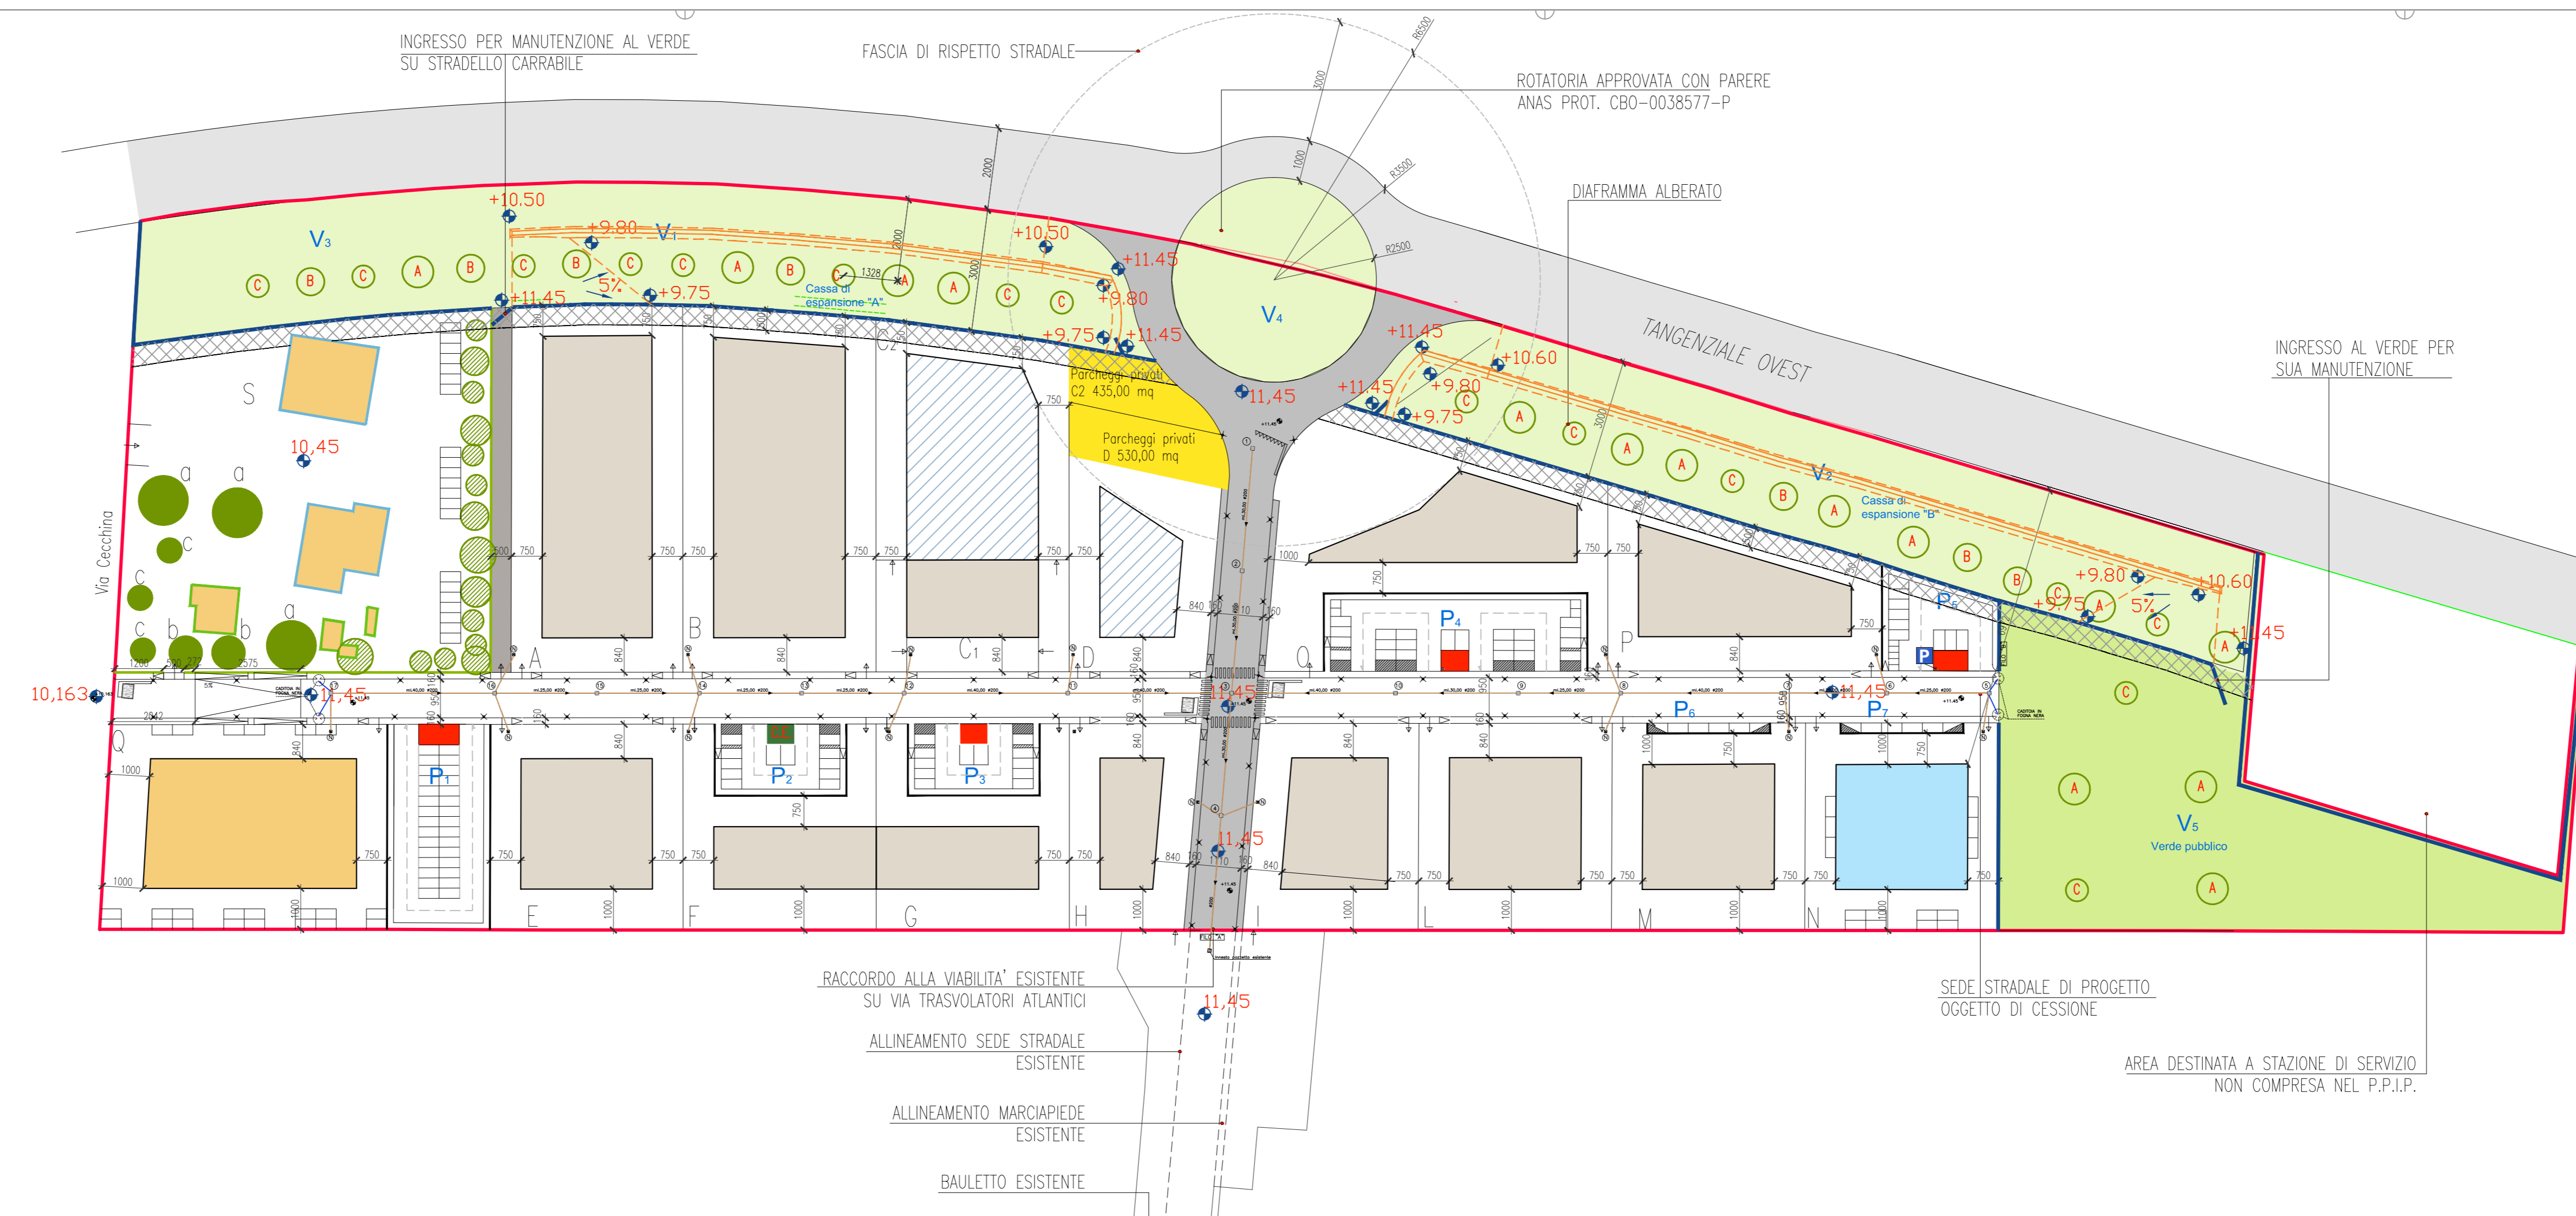

LEGENDA RETE FOGNATURA ACQUE REFLUE:

— PVC SN8 DN200

■ Pozzetto rinforzato ispezionabile 70x70 int. con botola in ghisa sferoidale D400

■ Pozzetto rinforzato di allacciamento e campionamento 80x80 int. ispezionabile

○ Collegamento alla rete delle acque nere provenienti da ogni singolo lotto: PVC SN8 ø200

NOTE

TUTTE LE QUOTE SONO DA VERIFICARE IN CANTIERE ALLA PRESENZA DELLA D.L. PRIMA DELL'INIZIO DEI LAVORI

PRIMA DELL'INIZIO DEI LAVORI E' OBBLIGO DA PARTE DELL'IMPRESA ESEGUIRE SOPRALLUOGHI PER LA SEGNALEZIONE STRUMENTALE DEI SOTTOSERVIZI INCROCIATI IN ACCORDO CON GLI ENTI GESTORI

■ FASCE OGGIETTIVE DI "SERVIZIO" AI FINE MANUTENTIVE