

GUBERTI SILVIO  
Via Bologna n° 1293  
Ferrara

GUBERTI MAURIZIO  
Via Lampone n° 15  
Ferrara

ALESSANDRO RIBERTI  
Architetto  
Via Delle Scienze n° 28 C  
Ferrara

Tel. 0532-790788  
Cell. 329-9186063  
archi@emil.it

COMUNE DI FERRARA

F<sub>3</sub>

RICHIESTA DI APPROVAZIONE  
DI PIANO PARTICOLAREGGIATO DI INIZIATIVA PRIVATA  
PREVISTO SU UN TERRENO SITO A FERRARA  
VIA BOLOGNA

Febbraio 2014

RETE ENEL  
PLANIMETRIA

SCALA 1:1000

ACCESSO CARRABILE ALLA FASCIA DI  
RISPETTO PER MANUTENZIONE VERDE

RACCORDO STRADALE OGGETTO DI  
PROPOSTA DI FATIBILITA' DA PARTE DI  
ANAS

FASCIA OGGETTO DI 'SERVITU' AI  
FINI MANUTENTIVI


RACCORDO ALLA 'MABILITA' ESISTENTE  
SU VIA TRASVOLATORI ATLANTICI

ALLINEAMENTO SEDE STRADALE  
ESISTENTE

ALLINEAMENTO MARCIAPIEDE  
ESISTENTE

BAULETTO ESISTENTE

PARCHEGGIO ESISTENTE

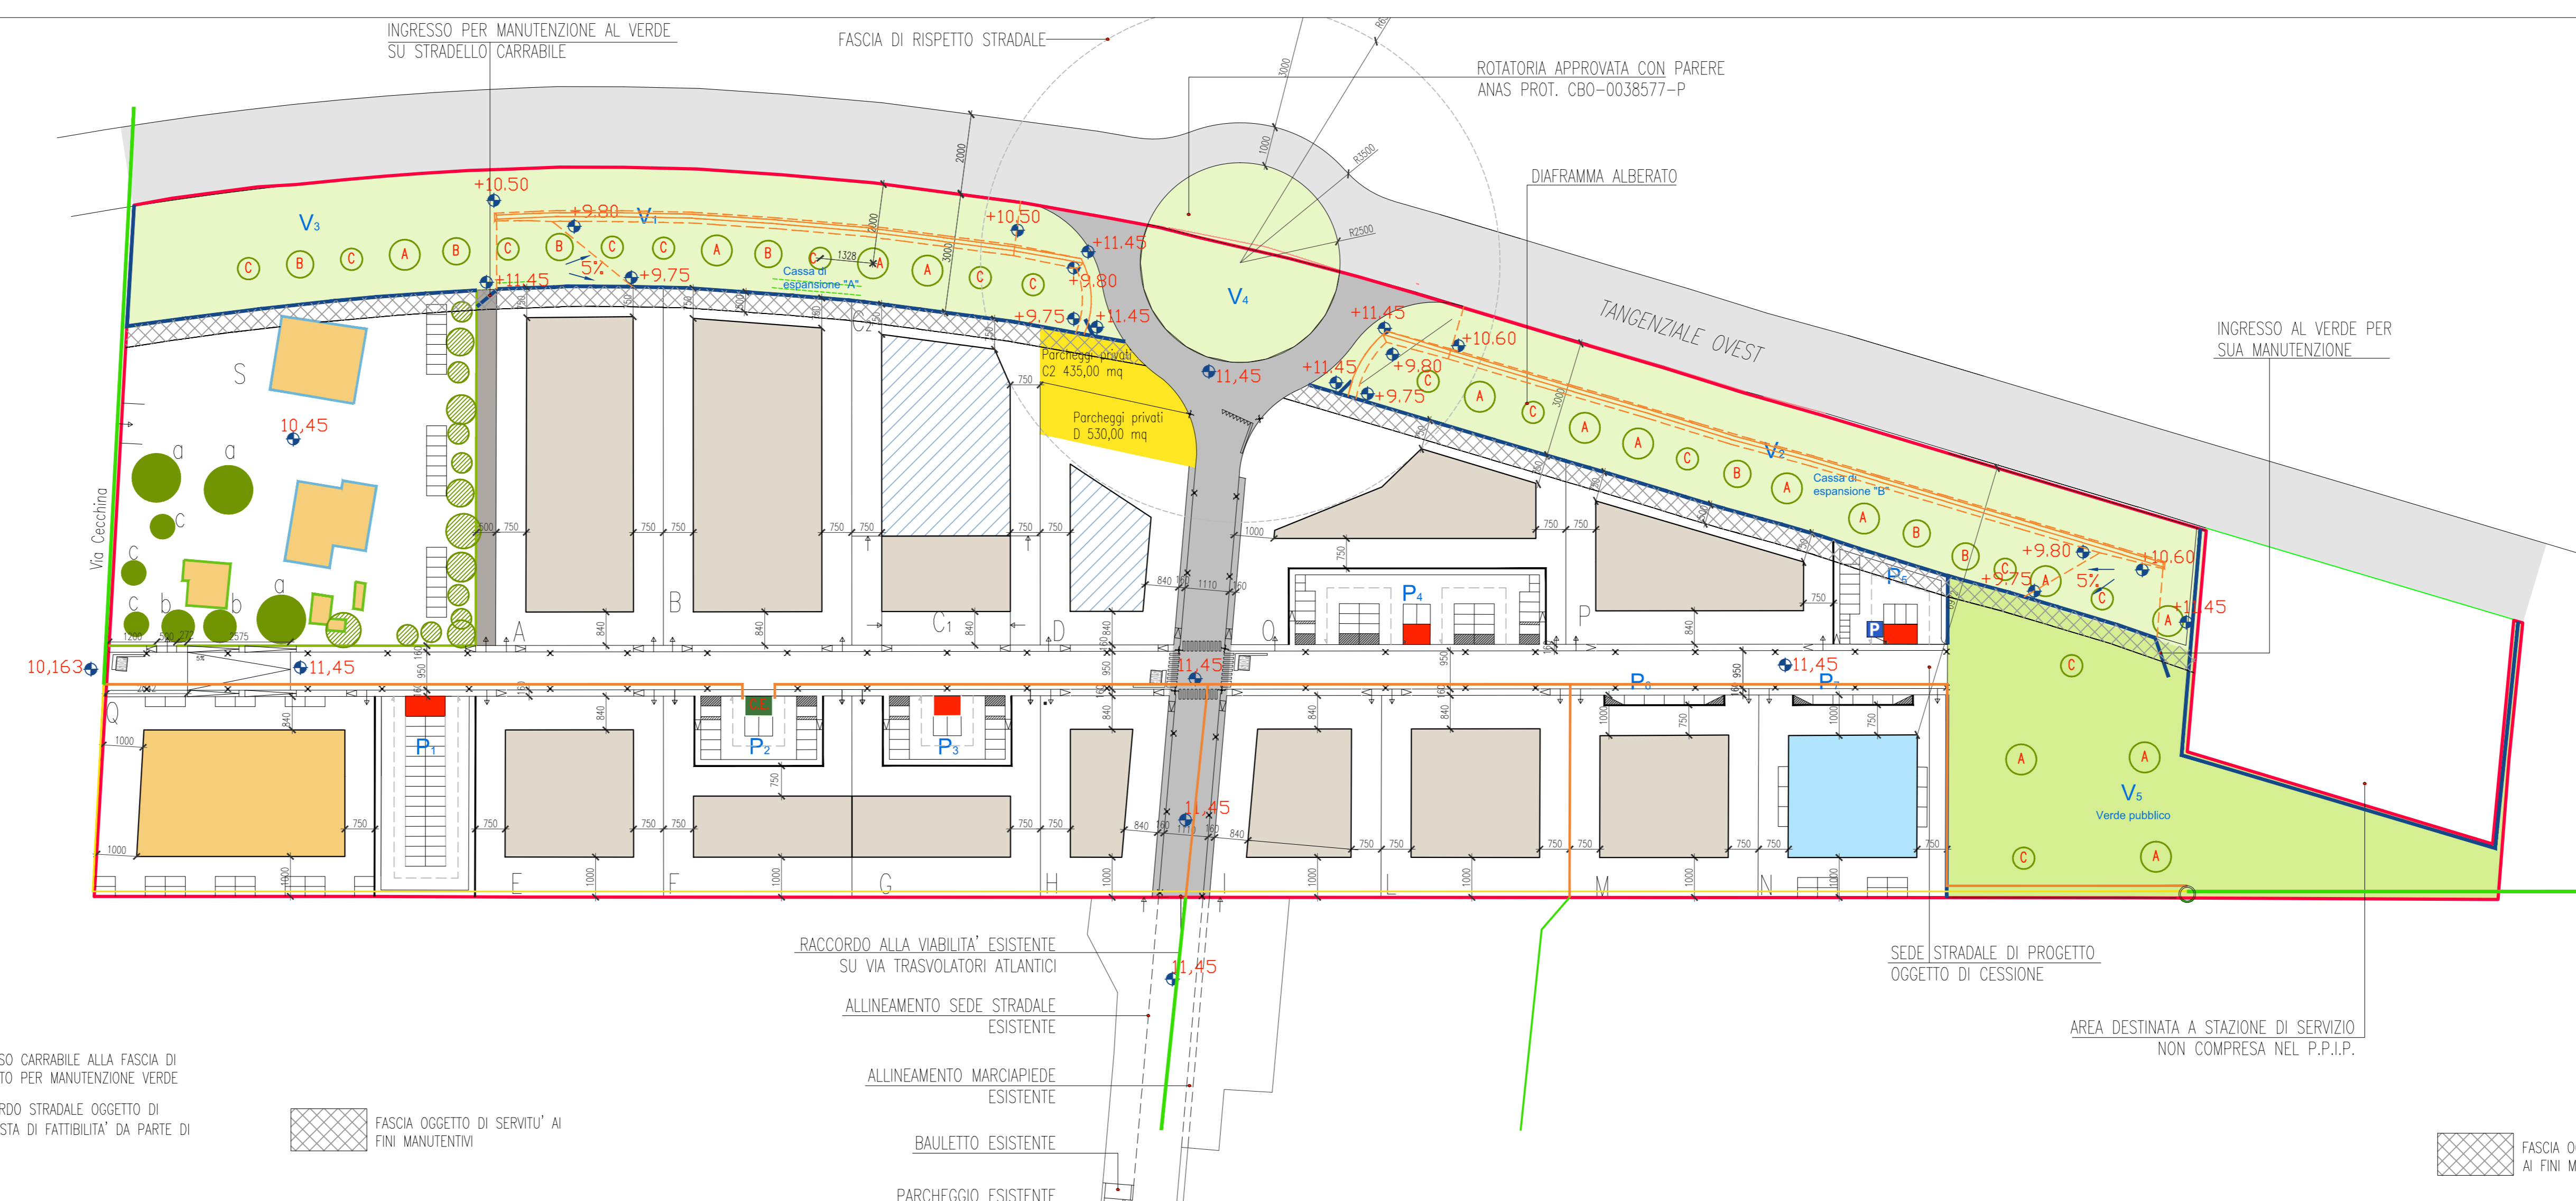

- RETE ENEL ESISTENTE
  - LINEA ELETTRICA DI PROGETTO IN CAVO INTERRATO A 15 KV
  - LINEA ELETTRICA DI PROGETTO AEREA NUDA A 15 KV
  - PERIMETRO PIANO PARTICOLAREGGIATO
  - AREA PER CASSONETTI RSU
  - AREA DEDICATA ALLA CABINA ELETTRICA DI PROGETTO
  - ACCESSO CARRABILE ALLA FASCIA DI RISPETTO PER MANUTENZIONE VERDE
  - FASCIA DI RISPETTO TRATTATA A VERDE DA ASSERVIRE ALL'USO PUBBLICO (SUP. ESCLUSA DAL CALCOLO DEGLI STANDARD)
  - VERDE PUBBLICO VS (STANDARD)
- Filare principale di progetto con distanza minima dalla strada di 20,00 m, distanza tra gli alberi di 12-13,00 m. Essenze autoctone miste di seconda grandezza delle specie:
- a) lila cordata
  - b) fraxinus angustifolia
  - c) acer campestre
- CARATTERISTICHE VERDE COLONICA:
- FILARE DI PROGETTO CON DISTANZA TRA GLI ALBERI DI 12-13 m. ESSENZE AUTOCTONE MISTE DELLE SPECIE:
- A) lila cordata
  - B) fraxinus angustifolia
  - C) acer campestre
- a) ALBERO lila cordata ESISTENTE
  - b) ALBERO fraxinus angustifolia ESISTENTE
  - c) ALBERO acer campestre ESISTENTE
- SIEPE PERIMETRALE