

A.R.P.A.

Planimetria con schema completo degli scarichi
Via Lampone, Montalbano, Ferrara


Vostra richiesta del 4 Marzo 2013 Prot.gen n. 17433

PLANIMETRIA SCARICHI
SCALA 1:1000


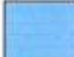




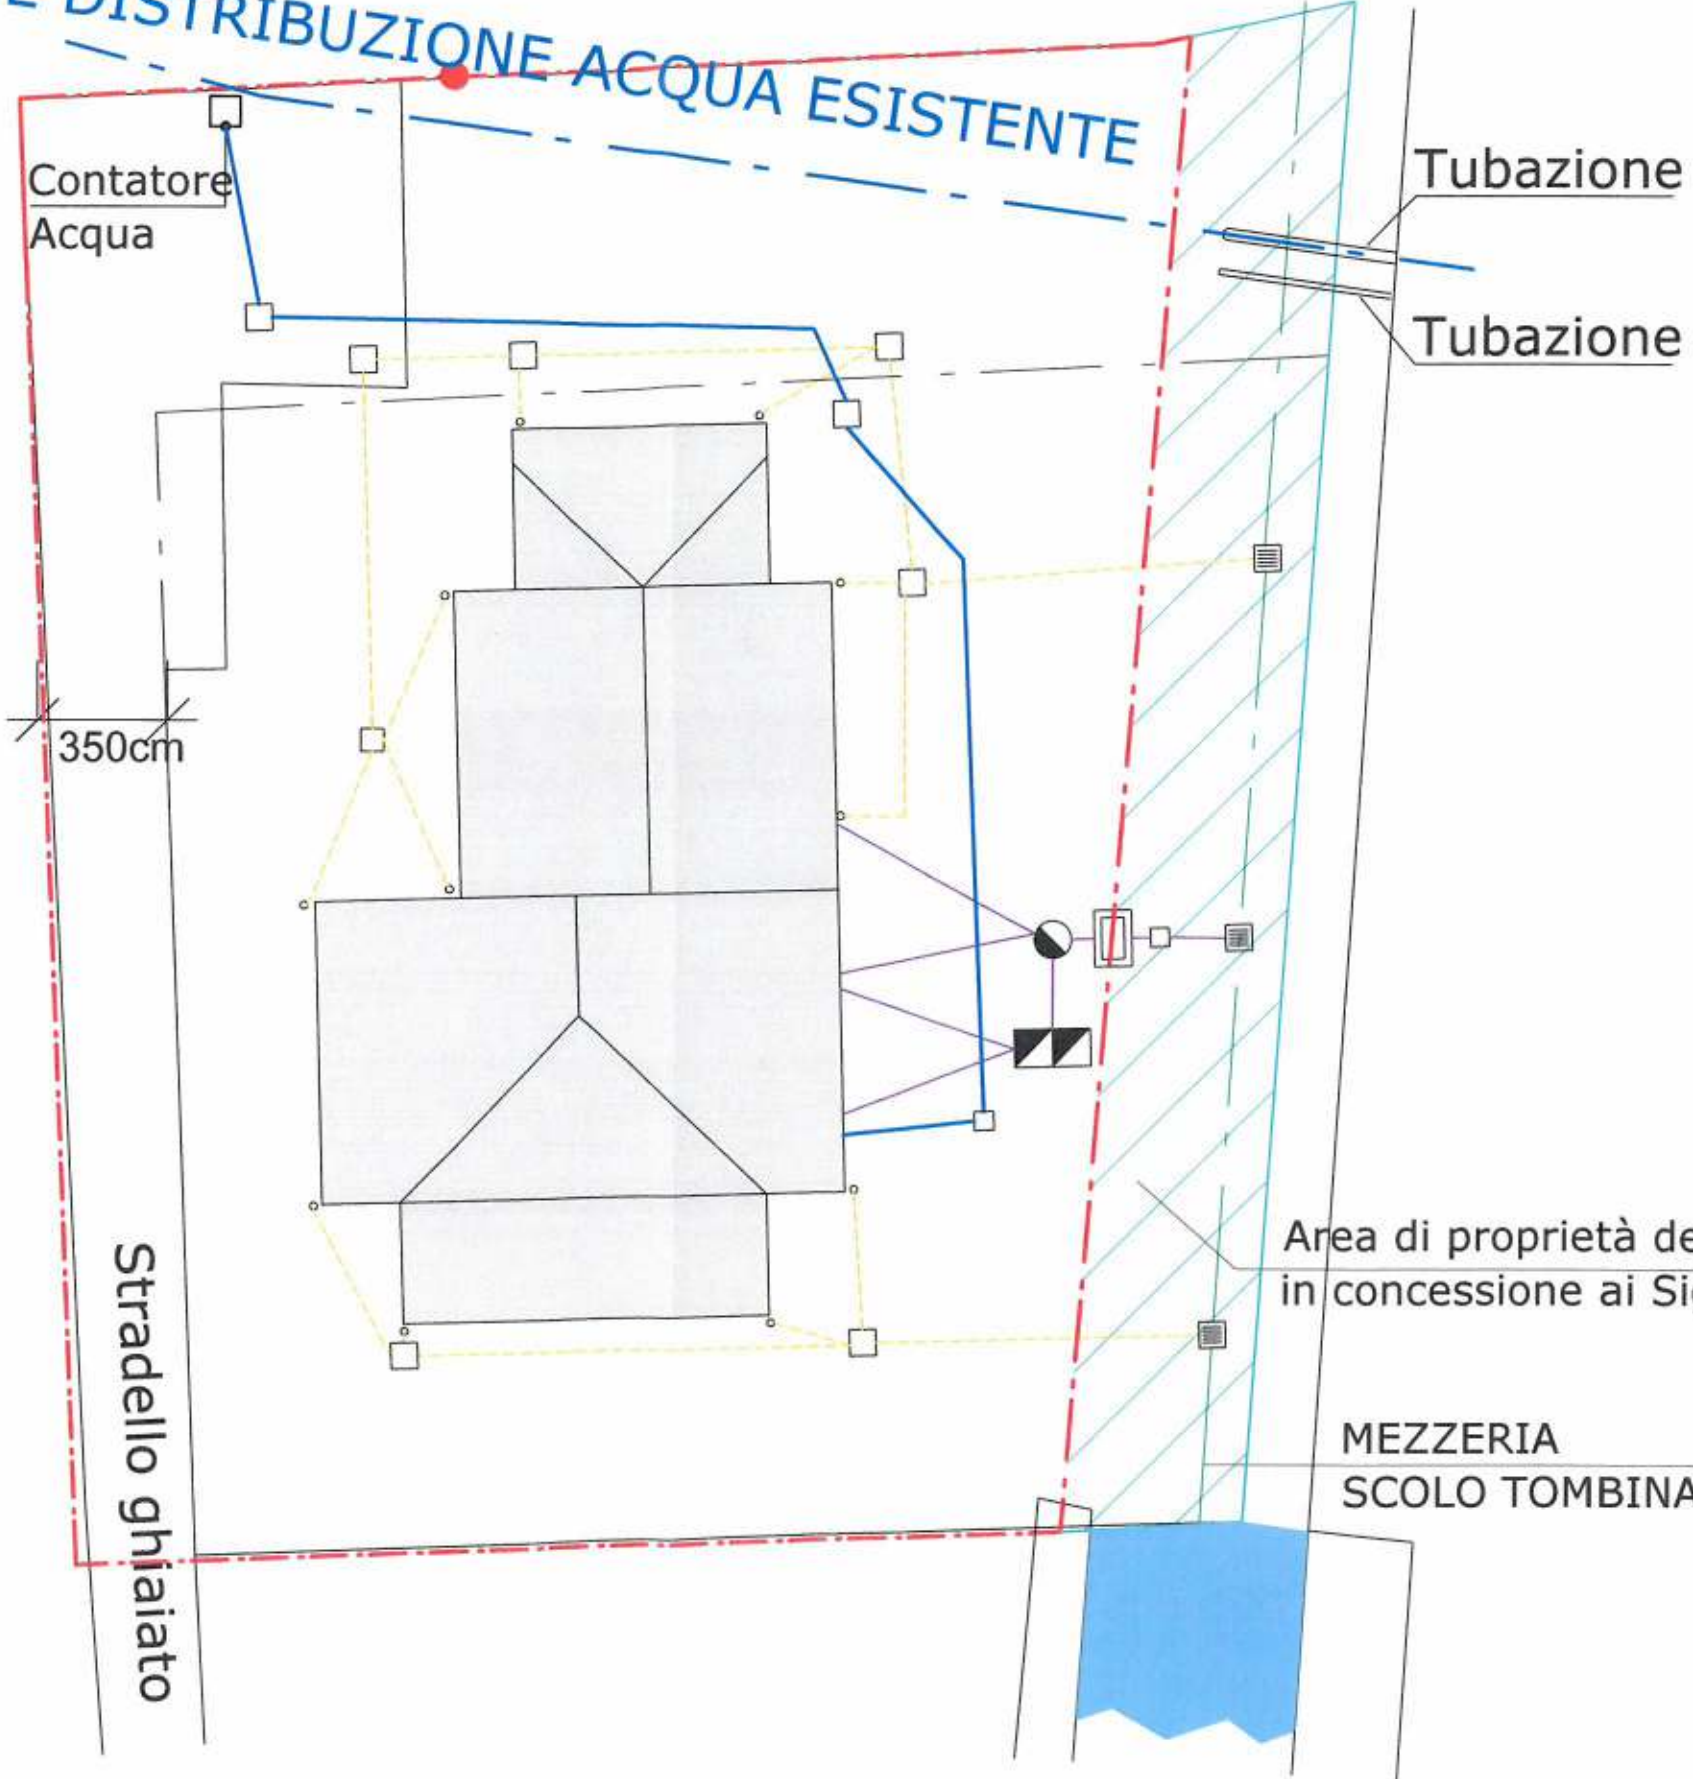

RETE DISTRIBUZIONE ACQUA ESISTENTE



LEGENDA:

-  ALBERATURE ESISTENTI
-  CANALE CONSORZIALE
-  EDIFICI ESISTENTI
-  AREA DI PROPRIETA' COSTANTINO-PASSERINI

LEGENDA RETE PRIVATA:

-  CONDOTTO ACQUE METEORICHE
-  CONDOTTO ACQUE NERE
-  POZZETTO DEGRASSATORE
-  FOSSA IMHOFF
-  FILTRO BATTERICO ANAEROBICO (Tab.A Del.GR 1053/03)
-  POZZETTO DI ISPEZIONE

Area di proprietà del Consorzio di Bonifica,
 in concessione ai Sig. Costantino e Passerini

MEZZERIA
 SCOLO TOMBINATO

Stradello ghiaiato

350cm

Tubazione

Tubazione

Contatore
 Acqua

E' in corso di autorizzazione la richiesta di rinnovo dell'autorizzazione allo scarico in scolo consortile con leggera variazione della disposizione dei manufatti di trattamento delle acque rispetto al disegno originariamente autorizzato con PG.5460/05 (e successivamente rinnovato con PG.5460/05 - 9595/09).

La possibilità di scaricare nello scolo è stata concessionata dal Consorzio di Bonifica Valli di Vecchio Reno con Conc. n°3525 Prot.726 del 17 Febbraio 2005.

Come meglio rappresentato nella planimetria allegata, nell'autorizzazione di cui si chiede il rinnovo, le acque nere provenienti dai bagni vengono raccolte nella Vasca Imhoff e le acque saponate attraversano un degrassatore prima di raggiungere anch'esse la Imhoff.

Prima dell'immissione nello scolo le acque vengono trattate da un filtro batterico anaerobico, così come disposto dalle linee guida di Arpa.

Nell'abitazione in oggetto sono presenti 3 camere da letto, rispettivamente di 16,00 mq, 14,06 mq e 14,06 mq. Pertanto si considerano 6 AE.

Le acque meteoriche vengono raccolte mediante tubi pluviali e riversate direttamente nello Scolo Parziale di Montalbano.



CONSORZIO DI BONIFICA VALLI DI VECCHIO RENO
C.F. 93010290380 - Via de' Romei, 7 - 44100 FERRARA.



Conc. N° 3525

Ferrara, 17 FEB. 2005

Prot. N° 726

Rep. N°

CONCESSIONE

Vista la domanda in data 17/01/2005 n. 219 di prot. cons. ;

Vista la deliberazione n. 12/21 del 18/01/2005;

SI CONCEDE

alla Ditta, COSTANTINO M. GRAZIA C.F. CSTMGR76M53D548R e PAS-
SERINI IVAN C.F. PSSVNI72M24D548N residenti a Ferrara Via Bentivoglio,
n. 155, il permesso per scaricare acque domestiche preventivamente immesse in
impianto di depurazione, acque meteoriche, costruire un fabbricato ad una di-
stanza minore di m. 10,00 dal limite catastale ed utilizzare e recintare l'area di
risulta del tombinamento dello scolo Parziale in località Montalbano (FE) Via
Lampone. Comune di Ferrara Foglio 316 Mapp. 563-663.

La concessione è accordata in via del tutto precaria, subordinatamente al-
l'osservanza delle prescrizioni contenute nel presente atto e delle disposizioni di
legge e di regolamento, sia statali sia regionali vigenti in materia.

Essa inoltre è indipendente da eventuali concessioni, autorizzazioni, per-
messi licenze che le norme, sia legislative sia amministrative, riservano nella spe-
cie, ad altri Organi od Enti pubblici ed il cui rilascio è rimesso esclusivamente
all'iniziativa del Concessionario, il quale, anzi, a tale proposito, libera il Consorzio
da ogni responsabilità o molestia, anche giudiziaria, che ne dovesse derivare, in
difetto degli atti autorizzativi suddetti

MP rif. Costantino/05
P. G.: 5460/05

IL DIRIGENTE

Vista la domanda n. 5460/05 del 22/1/05 presentata dalla Sig.ra Costantino Maria Grazia residente in Ferrara Via Bentivoglio n. 155;

Visto che con la medesima domanda si tende ad ottenere l'autorizzazione per l'attivazione allo scarico - in corso idrico superficiale denominato scolo Parziale - di acque reflue domestiche provenienti dall'insediamento (fabbricato da adibire a civile abitazione in fase di edificazione) da situare in Ferrara Via Lampone s.c.n. ai sensi dell'art. 45 del Decreto Legislativo n. 152 del 11/5/99;

Viste le Leggi Regionali n. 7/83, n. 3/99 e n. 22/00;

Vista la Deliberazione regionale n. 1053/03;

Vista la certificazione A.Co.Se.A. n. 2561/04 del 28/12/04;

Visto il parere n. 1124/05 del 7/2/05 dell'Agenzia Regionale per la Prevenzione e l'Ambiente (A.R.P.A.) Sezione Provinciale di Ferrara;

Visto l'art. 79 dello Statuto del Comune di Ferrara;

AUTORIZZA

la Sig.ra Costantino Maria Grazia residente in Ferrara Via Bentivoglio n. 155 all'attivazione allo scarico - in corso idrico superficiale denominato scolo Parziale - di acque reflue domestiche provenienti dall'insediamento (fabbricato da adibire a civile abitazione in fase di edificazione) da situare in Ferrara Via Lampone s.c.n. escluso ogni altro recapito, nel rispetto delle norme previste dal Decreto Legislativo n. 152 del 11/5/99 e nel rispetto altresì delle disposizioni contenute nella Deliberazione della Giunta Regionale n. 1053/03 ;

Dovranno essere osservate le seguenti condizioni e prescrizioni:

1) vengano osservate le prescrizioni descritte nell'elaborato (Tavola S timbrata da ARPA in data 24/1/05 al n. 675) ed allegato al presente provvedimento quale parte integrante del medesimo;

2) l'Amministrazione Comunale si riserva tramite gli organi competenti di effettuare tutte le ispezioni che riterrà necessarie per l'accertamento delle condizioni di scarico in qualsiasi momento ;

3) il rilascio della presente autorizzazione non esime dall'obbligo del rispetto di tutte le disposizioni contenute nelle vigenti norme di legge e dei regolamenti comunali;

4) l'Amministrazione Comunale è esente da danni che si possono arrecare a causa del malfunzionamento della rete fognaria;

5) la presente autorizzazione viene rilasciata fatti salvi i diritti e le autorizzazioni di terzi;

6) la presente autorizzazione è valida per quattro anni dal momento del rilascio. Un anno prima della scadenza ne deve essere richiesto il rinnovo all'autorità competente.

Ferrara, li :



DIRIGENTE DEL SERVIZIO AMBIENTE

(Ing. Alberto Bassi)

MARCA DA BOLLO
Ministero dell'Economia
e delle Finanze
€14,62
Agenzia QUATTORDICI/62
Entrate
00027773 00000008 00501011
00016651 11/02/2009 07:24:30
0001-00009 210583FA72041050
IDENTIFICATIVO 0108009237415
0 1 08 000923 74

COMUNE DI  FERRARA

Città Patrimonio dell'Umanità
DIPARTIMENTO DEL TERRITORIO
SERVIZIO AMBIENTE
Via Marconi n.39 - 44100 Ferrara
Tel. 0532/418803-4 Fax 0532/418826


€ 0,52
Dirigi
Segreteria
€ 0,13

Ufficio Ambiente/MP
P. G.: 5460/05 - 9595/09

IL DIRIGENTE

Visto il provvedimento n. 5460/05 con cui veniva autorizzata la Sig.ra Costantino Maria Grazia per l'attivazione dello scarico - in corso idrico - di acque reflue domestiche provenienti dall'insediamento (fabbricato adibito a civile abitazione) sito in Montalbano (FE) via Lampone n. 48/a ai sensi del Decreto Leg.vo n. 152/99;

Preso atto che il Decreto Legislativo n. 152/06 ha abrogato il Decreto Legislativo n. 152/99;

Vista la richiesta di rinnovo del sopramenzionato provvedimento presentata ai sensi dell'art. 124 del Decreto Legislativo n. 152/06 con P.G. n. 9595/09 dalla Sig.ra Costantino Maria Grazia residente in Ferrara via Lampone n. 48/a;

Ritenuto per quanto esposto in premessa, visti gli atti ed ai sensi dell'art. 124 del Decreto Legislativo n. 152/06 di procedere al rinnovo del provvedimento sopramenzionato;

Visto l'art.124 del D.Lgs. n.152/06;

Vista la Deliberazione regionale n. 1053/03;

Rilevata l'inesistenza della pubblica fognatura;

Visto l'art. 79 dello Statuto del Comune di Ferrara nonché l'art. 53 del Regolamento degli uffici e dei servizi del Comune di Ferrara;

DETERMINA

Il rinnovo del provvedimento P.G. n. 5460/05 per l'autorizzazione allo scarico - in corso idrico denominato scolo Parziale - dei reflui provenienti dall'insediamento (fabbricato adibito a civile abitazione) sito in Montalbano (FE) via Lampone n. 48/a in favore della Sig.ra Costantino Maria Grazia residente in Ferrara via Lampone n. 48/a ai sensi dell'art. 124 del Decreto Legislativo n. 152/06;

Dovranno essere osservate le seguenti condizioni e prescrizioni:


- 1) vengano osservate tutte le prescrizioni descritte nell'elaborato allegato al provvedimento P.G. n. 5460/05 ;
- 2) l'Amministrazione Comunale si riserva di effettuare tutte le ispezioni che riterrà necessarie per l'accertamento delle condizioni di scarico in qualsiasi momento ;
- 3) il rilascio della presente autorizzazione non esime dall'obbligo del rispetto di tutte le disposizioni contenute nelle vigenti norme di legge e dei regolamenti comunali;
- 4) l'Amministrazione Comunale è esente da danni che si possono arrecare a causa del malfunzionamento della rete fognaria;
- 5) la presente autorizzazione viene rilasciata fatti salvi i diritti e le autorizzazioni di terzi;
- 6) la presente autorizzazione è valida per quattro anni dal momento del rilascio. Prima della scadenza ne deve essere richiesto il rinnovo all'autorità competente.

Ferrara, li :

26 FEB. 2009



IL DIRIGENTE DEL SERVIZIO AMBIENTE
(Ing. Alberto Bassi)

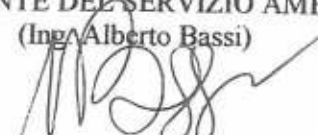



COMUNE DI FERRARA

Ente Italiano del Ambiente



SERVIZIO AMBIENTE
Via Marconi 39 - 44122 Ferrara
Tel. 0532-418805 Fax 0532-418826

Unità Organizzativa Area Tecnica/NM
P. G.:5460/05-9595/09-7904/13

IL DIRIGENTE

€ 0,52
Diritti
Segreteria

Visto il provvedimento n. 9595/09 con cui veniva autorizzata la Sig.ra COSTANTINO Maria Grazia comproprietaria dell'immobile con il Sig. PASSERINI Ivan, all'attivazione dello scarico - in corso idrico denominato Scolo Parziale - di acque reflue domestiche provenienti dall'insediamento (fabbricato adibito a civile abitazione) sito in Montalbano (FE) via Lampone n. 48/A ai sensi del Decreto Leg.vo n. 152/06;

Ritenuto per quanto esposto in premessa, visti gli atti ed ai sensi dell'art. 124 del Decreto Legislativo n. 152/06 di procedere al rinnovo del provvedimento sopramenzionato;

Visto l'art.124 del D.Lgs. n.152/06;

Vista la Deliberazione regionale n. 1053/03;

Preso atto dell'inesistenza della pubblica fognatura come si evince da certificazione n. 9455/13, rilasciata da HERA;

Visto l'art. 79 dello Statuto del Comune di Ferrara nonché l'art. 53 del Regolamento degli uffici e dei servizi del Comune di Ferrara;

DETERMINA

Il rinnovo del provvedimento P.G. n. 7904/13 in favore della Sig.ra COSTANTINO Maria Grazia comproprietaria dell'immobile con il Sig. PASSERINI Ivan, allo scarico - in corso idrico denominato Scolo Parziale - di acque reflue domestiche provenienti dall'insediamento (fabbricato adibito a civile abitazione) sito in Montalbano (FE) via Lampone n. 48/A, ai sensi del Decreto Legislativo n. 152/06;

Dovranno essere osservate le seguenti condizioni e prescrizioni:

1. vengano osservate tutte le prescrizioni descritte negli elaborati allegati al provvedimento originario quale parte integrante del medesimo;
2. l'Amministrazione Comunale si riserva di effettuare tutte le ispezioni che riterrà necessarie per l'accertamento delle condizioni di scarico in qualsiasi momento ;
3. il rilascio della presente autorizzazione non esime dall'obbligo del rispetto di tutte le disposizioni contenute nelle vigenti norme di legge e dei regolamenti comunali;
4. l'Amministrazione Comunale è esente da danni che si possono arrecare a causa del malfunzionamento della rete fognaria;
5. la presente autorizzazione viene rilasciata fatti salvi i diritti e le autorizzazioni di terzi;
6. la presente autorizzazione è valida per quattro anni dal momento del rilascio. Prima della scadenza ne deve essere richiesto il rinnovo all'autorità competente.

Ferrara, li : 3 GEN 2010



IL DIRIGENTE DEL SERVIZIO AMBIENTE
(Ing. GRALDI Ivano)

Alla Cortese Attenzione di

COMUNE DI FERRARA
SETTORE PIANIFICAZIONE TERRITORIALE-PROGETTAZIONE
U.O. PIANI URBANISTICI ATTUATIVI-PROGETTAZIONE E GESTIONE

A.R.P.A
Sezione Provinciale di Ferrara

OGGETTO: Autorizzazione all'utilizzo della Valutazione di Clima Acustico

Il sottoscritto Dott. Geol. Sergio Rigolin, Tecnico in Acustica per la Provincia di Ferrara

- **AUTORIZZA** i Signori Costantino Maria Grazia e Passerini Ivan all'utilizzo della Valutazione di Clima Acustico redatta dal sottoscritto nel 2008 per conto della Signora Cavicchi Giancarla, al fine di perfezionare la richiesta di Piano di Utilizzo presentato a sanatoria nel 2013 dal loro tecnico incaricato Geom. Daniele Patracchini.

DICHIARA INOLTRE

A) che tale Valutazione di Clima Acustico, essendo relativa ad un'area immediatamente adiacente, può essere estesa all'area oggetto del PDU di Costantino-Passerini senza modificarne le conclusioni. Dall'esame delle misure effettuate per la valutazione del 2008, emerge che la principale sorgente di rumore della zona è costituita dal traffico veicolare leggero e pesante lungo via Bologna che peraltro, vista la notevole distanza, non condiziona particolarmente il clima acustico dell'area. In tutte le stazioni di misura, sia nel periodo diurno che in quello notturno, si sono registrate pressioni sonore abbondantemente inferiori ai limiti di zona massimi previsti per la III° classe. Nella tabella riassuntiva sottostante vengono riportati i valori misurati.

Staz. di misura	S1	S2	S3	S4	Limiti max di zona
Leq(A) diurno	44.0	45.5	46.0	45.0	60.0 dB(A)
Leq(A) notturno	39.0	39.5	39.0	39.5	50.0 dB(A)

- B) Che il clima acustico dell'area, valutato nella precedente relazione tecnica del 2008 mediante l'analisi dei livelli percentili, è risultato poco variabile e quindi poco fastidioso in entrambi i periodi di riferimento diurno e notturno.
- C) Che la strada di progetto sarà utilizzata per raggiungere l'unica unità abitativa da risanare e, pertanto sarà caratterizzata da scarso traffico. Nella precedente valutazione del 2008 venne calcolato l'incremento del rumore stradale indotto dall'insediamento in progetto, costituito da n°10 nuove unità abitative attualmente non realizzate (n°2 veicoli leggeri per unità abitativa), effettuando i calcoli con il SEL (Single Event Level) dei veicoli per correlare linearmente il numero di eventi/passaggi al Leq. Dai calcoli, effettuati per eccesso, emerse un incremento previsto di soli 0.2dB(A), pertanto trattandosi in questo caso di una singola unità abitativa, si ritiene che, pur considerando la vicinanza di alcuni ricettori alla nuova sede stradale, l'incremento di rumore da traffico indotto avrà entità trascurabile.

Ferrara, 08 aprile 2013

Dott. Geol. Sergio Rigolin
Tecnico competente in acustica
Attestato P.G. 115611 del 22/11/04
Rilasciato dalla Provincia di Ferrara

