




SEZIONE A-A

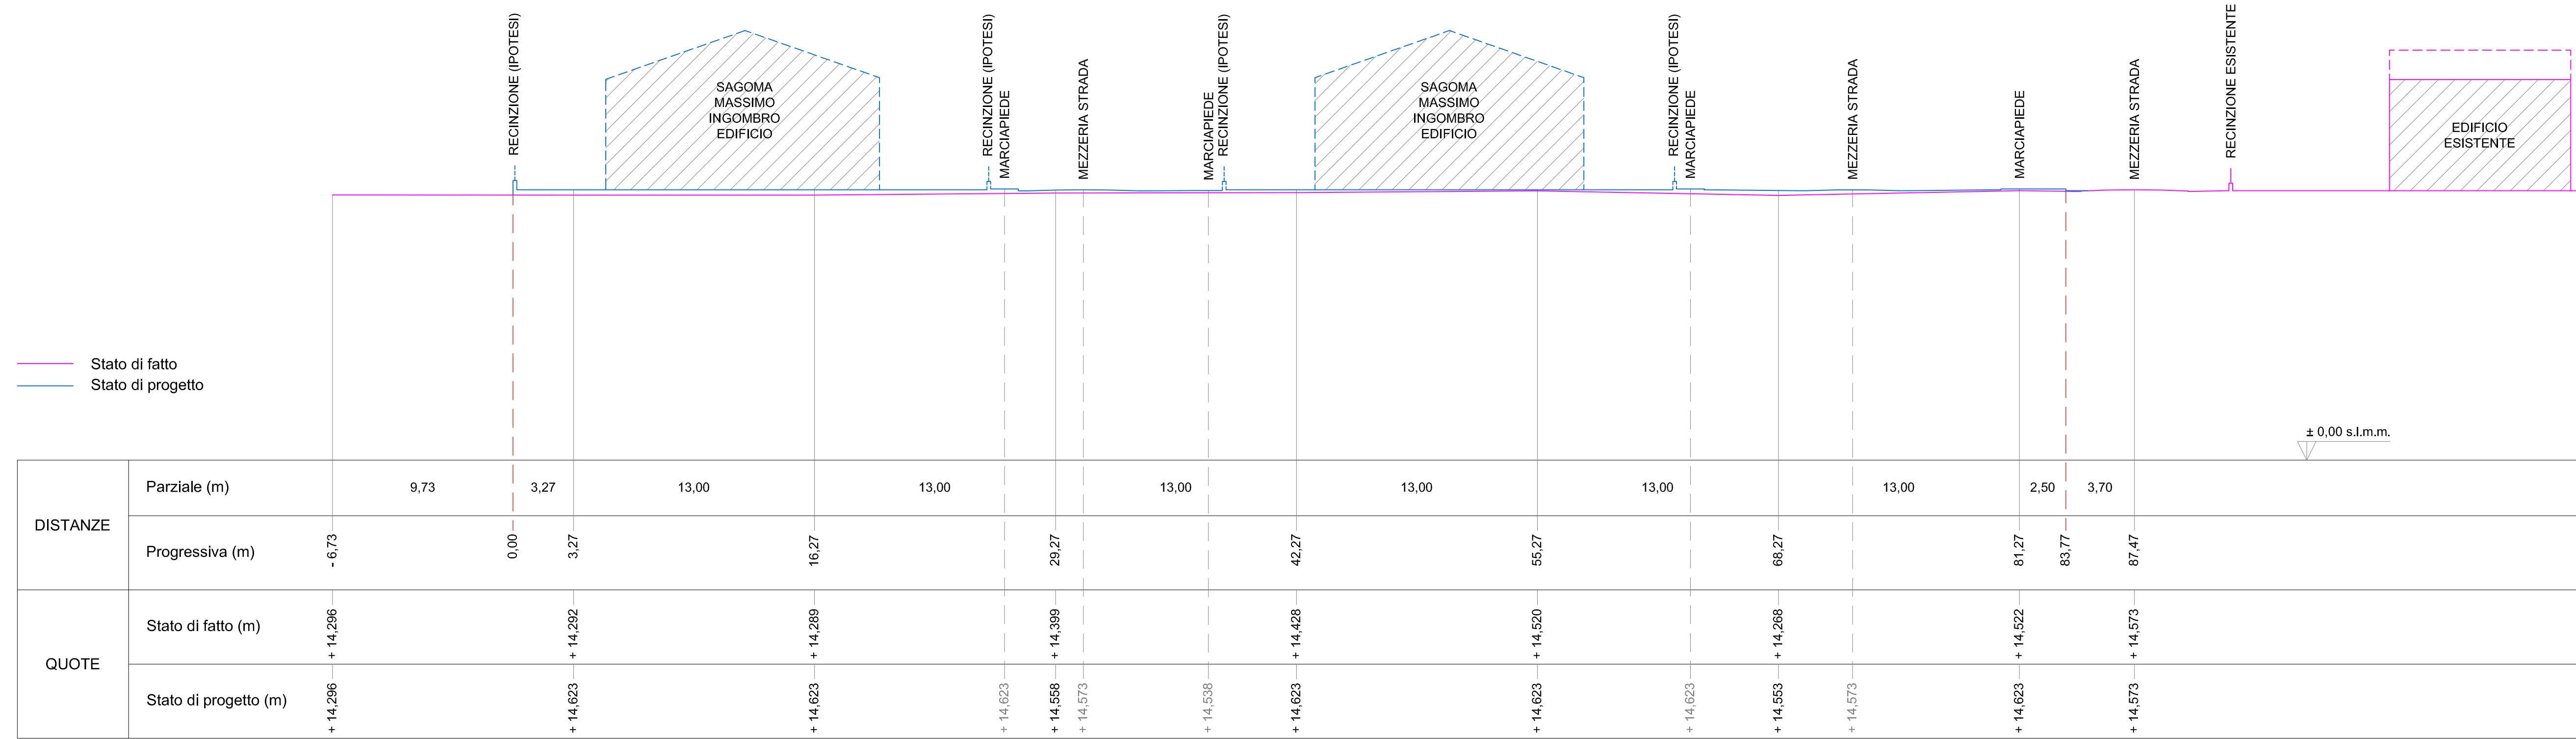

SEZIONE B-B

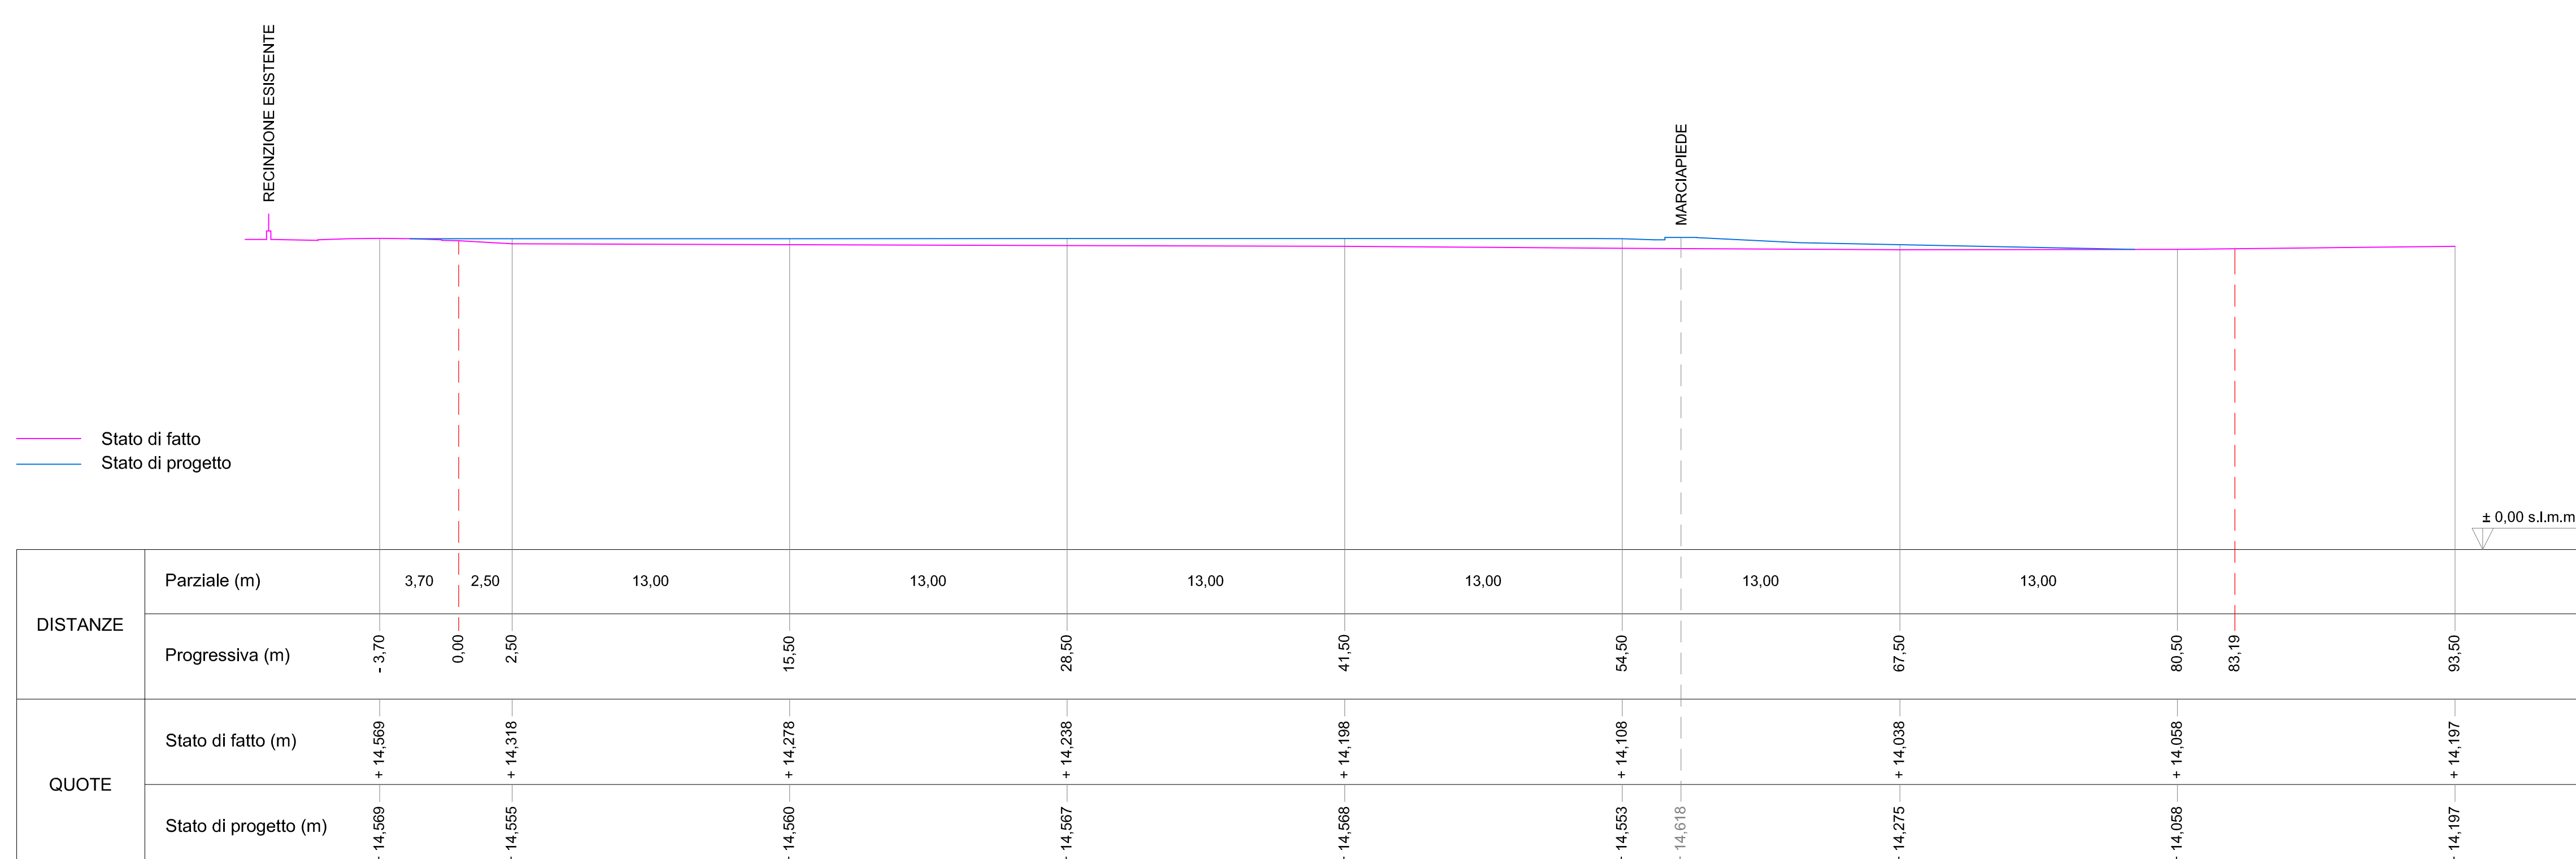

SEZIONE C-C

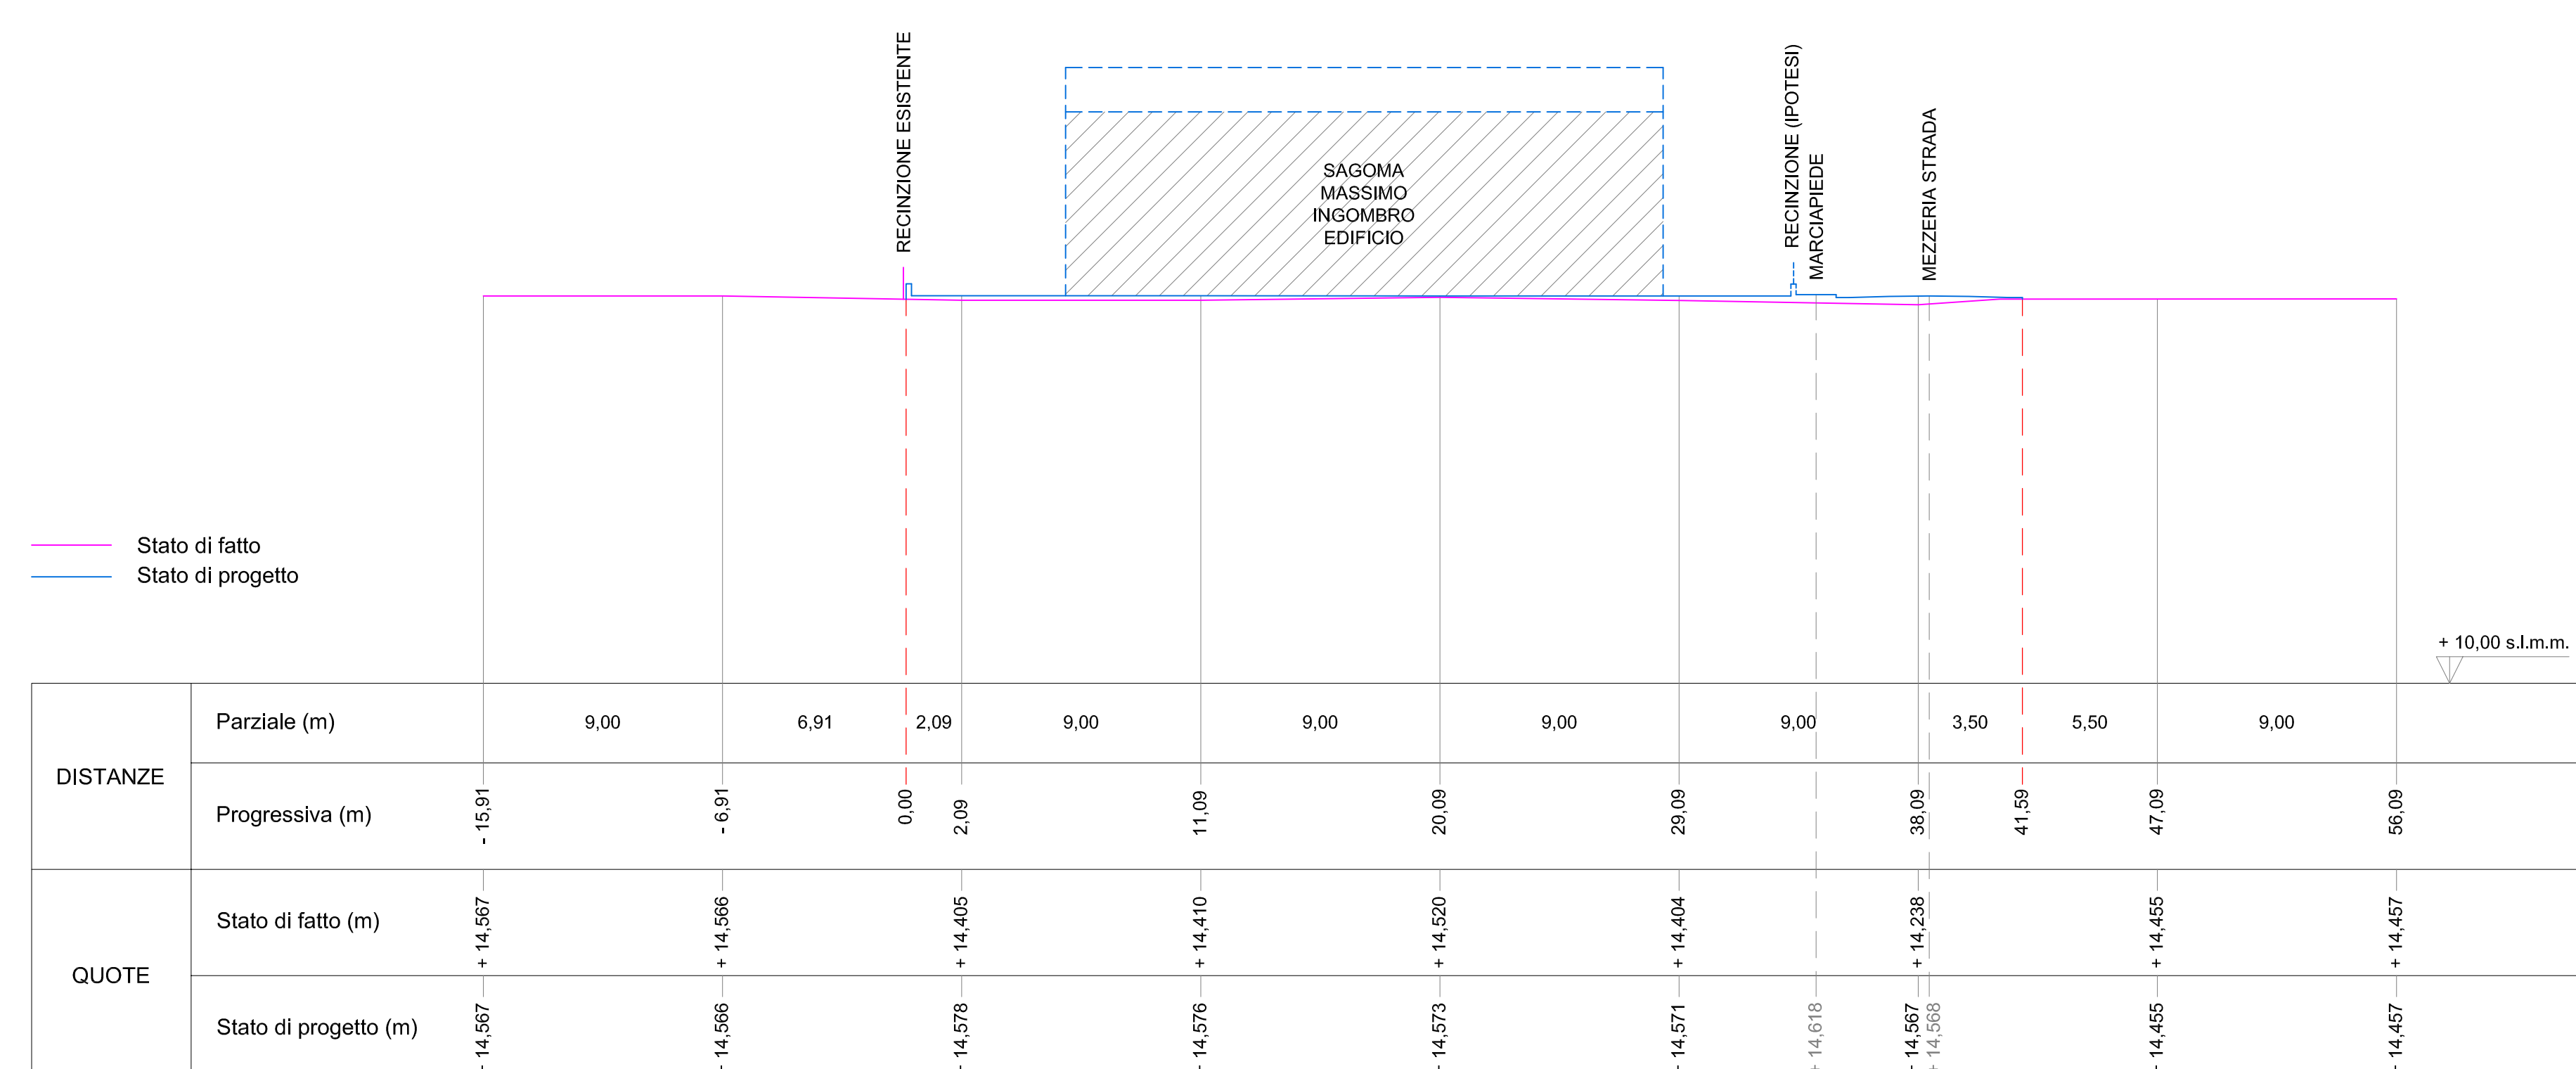

PIANO PARTICOLAREGGIATO DI INIZIATIVA PRIVATA (P.P.I.P.)  
PER LA REALIZZAZIONE DELLE OPERE DI URBANIZZAZIONE DELLA SOTTOZONA "C2"  
IN LOCALITÀ CONTRAPÒ A FERRARA

COMMITTENTE  
RIZZI GINO nato a Taglio di Po (RO) il 23/09/1956  
C.F. RZZ GNI 56723 U0261  
residente in borgo Collegio 16/C - 45014 Porto Viro (RO)

PROGETTISTI  
Dott. Geom. STEFANO MARANGONI  
via Norini d'Italia 50 - 45010 Roccastrada (RO)  
tel. 0429/664885 - fax: 0429/543147 - mail: marangoni.stefano1@gmail.com

Geom. RICCARDO COLLINI  
via Giacomo Matteotti 73 - 45030 Villamarzana (RO)

Arch. MICHELE MAINI  
via Gaetano Pecci 126 - 44122 Ferrara  
tel. 0532/470225 - fax: 0532/1981058 - cell.: 3397846027 - mail: archmaini@yahoo.it

PROFILO TERRENO  
- sezione A-A  
- sezione B-B  
- sezione C-C

TAVOLA  
1C

SCALA: 1:200 DATA PRIMA EMISSIONE: 20/12/2013 REVISIONE: - DEL  
REVISIONE: - DEL

A termini di legge, il presente elaborato non è riproducibile o comunicabile a terzi senza autorizzazione scritta della proprietà.