


PLANIMETRIA

— ambito scheda progetto 2b/34
 - - - ambito P.P.I.P.

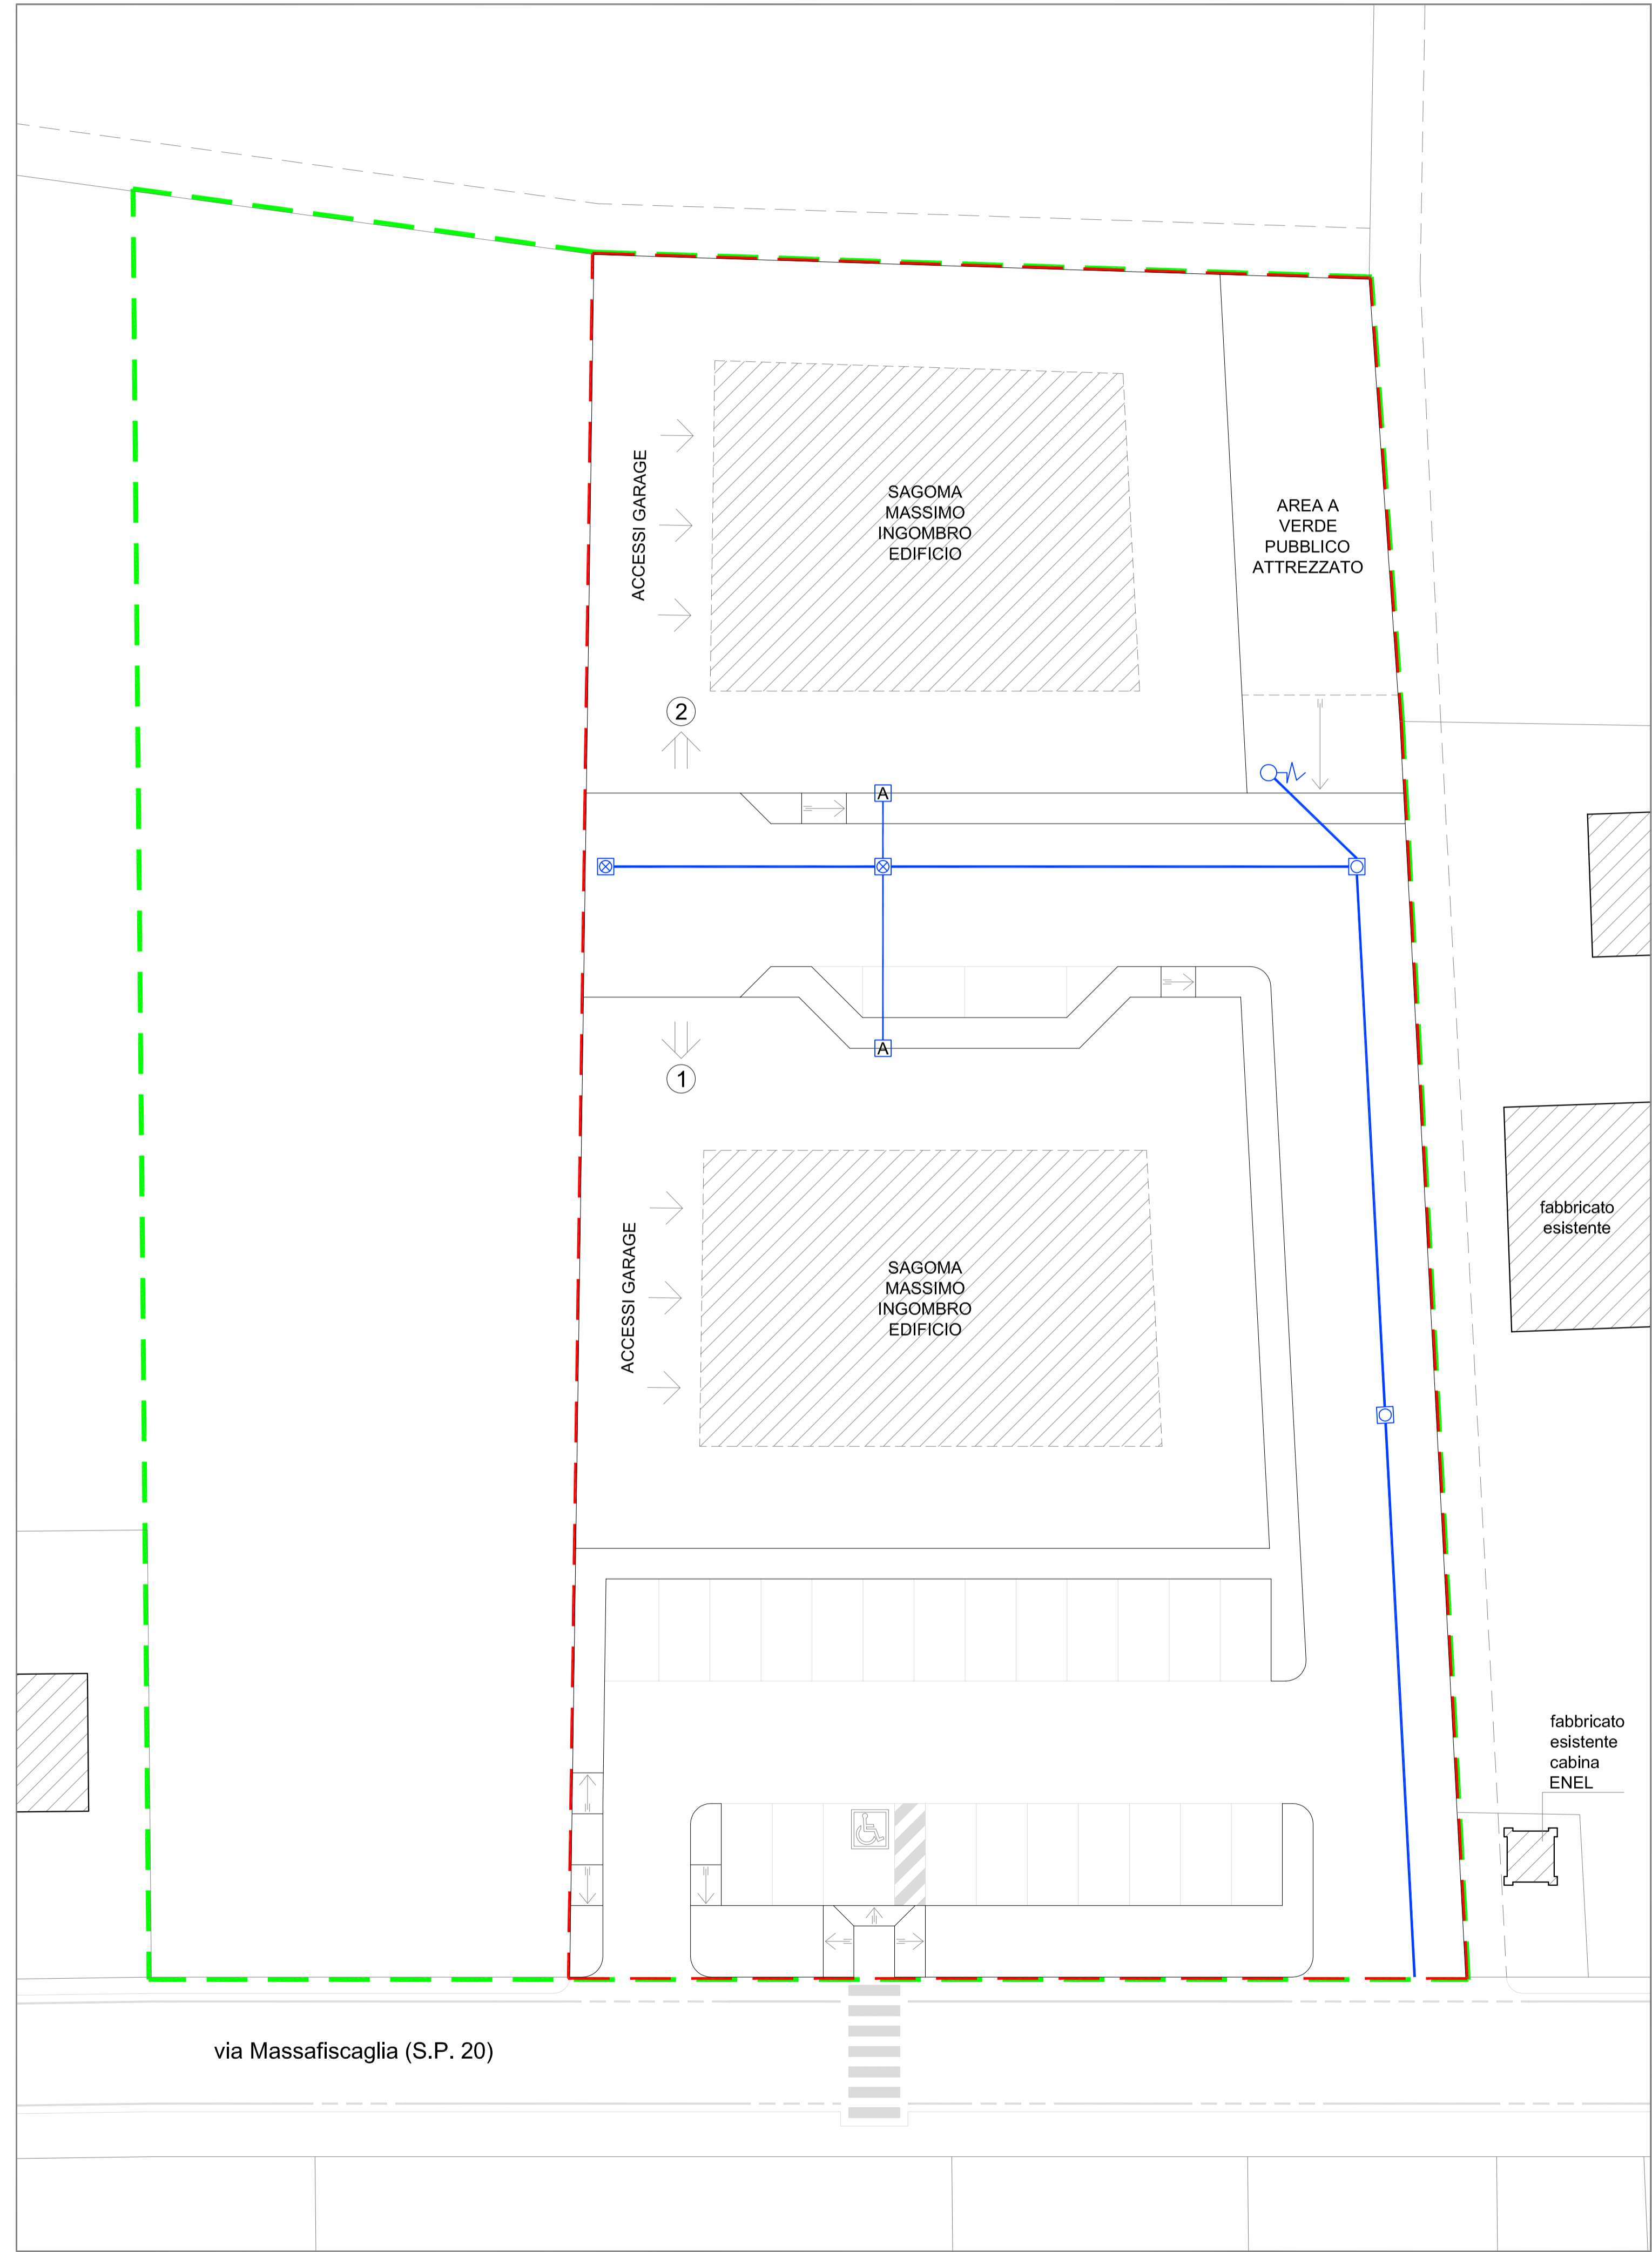

LEGENDA

	Condotta idrica		Allacciamento
	Sfiato		Idrante
	Saracinesca d'arresto		Accesso carraio al lotto

PIANO PARTICOLAREGGIATO DI INIZIATIVA PRIVATA (P.P.I.P.)
 PER LA REALIZZAZIONE DELLE OPERE DI URBANIZZAZIONE DELLA SOTTOZONA "C2"
 IN LOCALITÀ CONTRAPÒ A FERRARA

COMMITTENTE
 RIZZI GINO nato a Taglio di Po (RO) il 23/09/1956
 C.F.: RZZ GNI 56P23 L026U
 residente in borgo Collegno 16/C - 45014 Porto Viro (RO)

PROGETTISTI
 Dott. Geom. STEFANO MARANGONI
 via Marinai d'Italia 36 - 45010 Rosolina (RO)
 tel.: 0426/664885 - fax: 0426/343147 - mail: marangoni.stefano1@gmail.com

Geom. RICCARDO COLLINI
 via Giacomo Matteotti 73 - 45030 Villamarzana (RO)

Arch. MICHELE MAINI
 via Gaetano Pesci 126 - 44122 Ferrara
 tel.: 0532/470225 - fax: 0532/1861058 - cell.: 339/7848027 - mail: archimima@yahoo.it

RETE IDRICA - planimetria		TAVOLA 4	
SCALA: 1:200	DATA PRIMA EMISSIONE: 20/12/2013	REVISIONE: - DEL	REVISIONE: - DEL
A termini di legge, il presente elaborato non è riproducibile o comunicabile a terzi senza autorizzazione scritta della proprietà.			