




# PLANIMETRIA

— ambito scheda progetto 2b/34  
 - - - ambito P.P.I.P.

# LEGENDA

	Condotta gas metano		Allacciamento
	Accesso carraio al lotto		

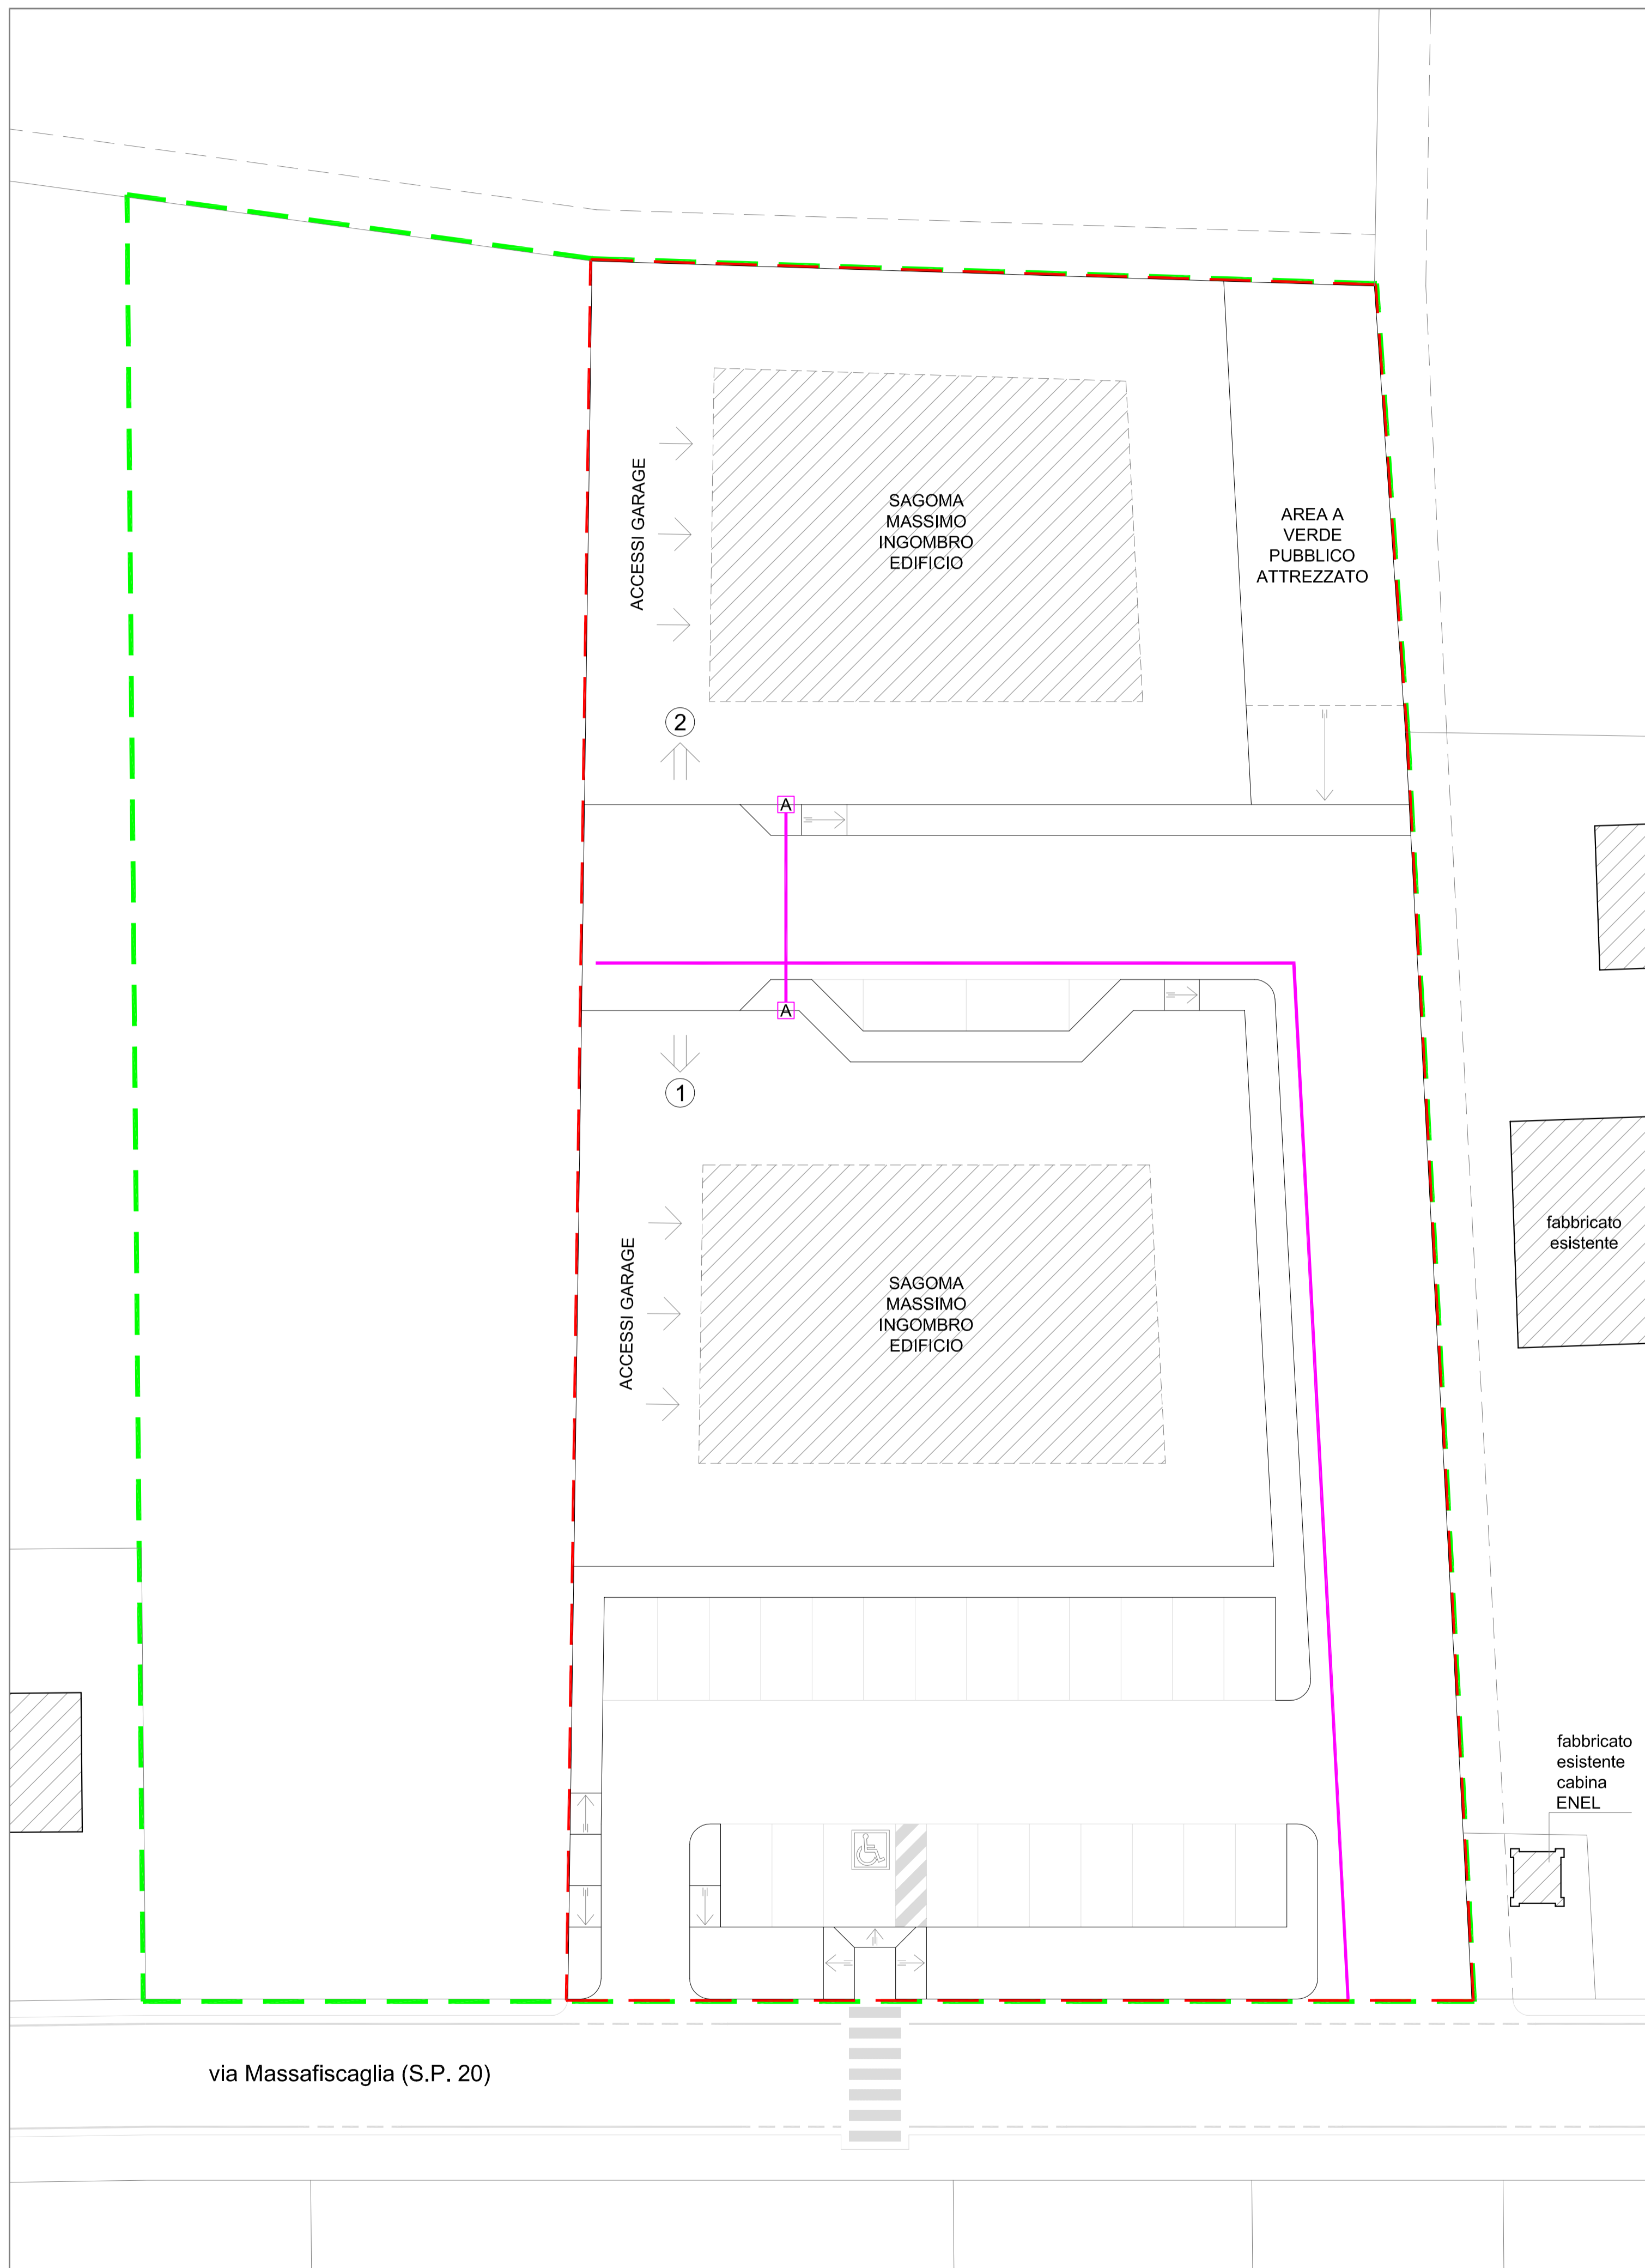

PIANO PARTICOLAREGGIATO DI INIZIATIVA PRIVATA (P.P.I.P.)  
 PER LA REALIZZAZIONE DELLE OPERE DI URBANIZZAZIONE DELLA SOTTOZONA "C2"  
 IN LOCALITÀ CONTRAPÒ A FERRARA

**COMMITTENTE**  
 RIZZI GINO nato a Taglio di Po (RO) il 23/09/1956  
 C.F.: RZZ GNI 56P23 L026U  
 residente in borgo Collegno 16/C - 45014 Porto Viro (RO)

**PROGETTISTI**  
 Dott. Geom. STEFANO MARANGONI  
 via Marinal d'Italia 36 - 45010 Rosolina (RO)  
 tel.: 0426/664885 - fax: 0426/343147 - mail: marangoni.stefano1@gmail.com  
 Geom. RICCARDO COLLINI  
 via Giacomo Matteotti 73 - 45030 Villamarzana (RO)  
 Arch. MICHELE MAINI  
 via Gaetano Pesci 126 - 44122 Ferrara  
 tel.: 0532/470225 - fax: 0532/1861058 - cell.: 339/7848027 - mail: archimima@yahoo.it

RETE GAS METANO - planimetria		TAVOLA 5	
SCALA: 1:200	DATA PRIMA EMISSIONE: 20/12/2013	REVISIONE: - DEL	REVISIONE: - DEL
A termini di legge, il presente elaborato non è riproducibile o comunicabile a terzi senza autorizzazione scritta della proprietà.			